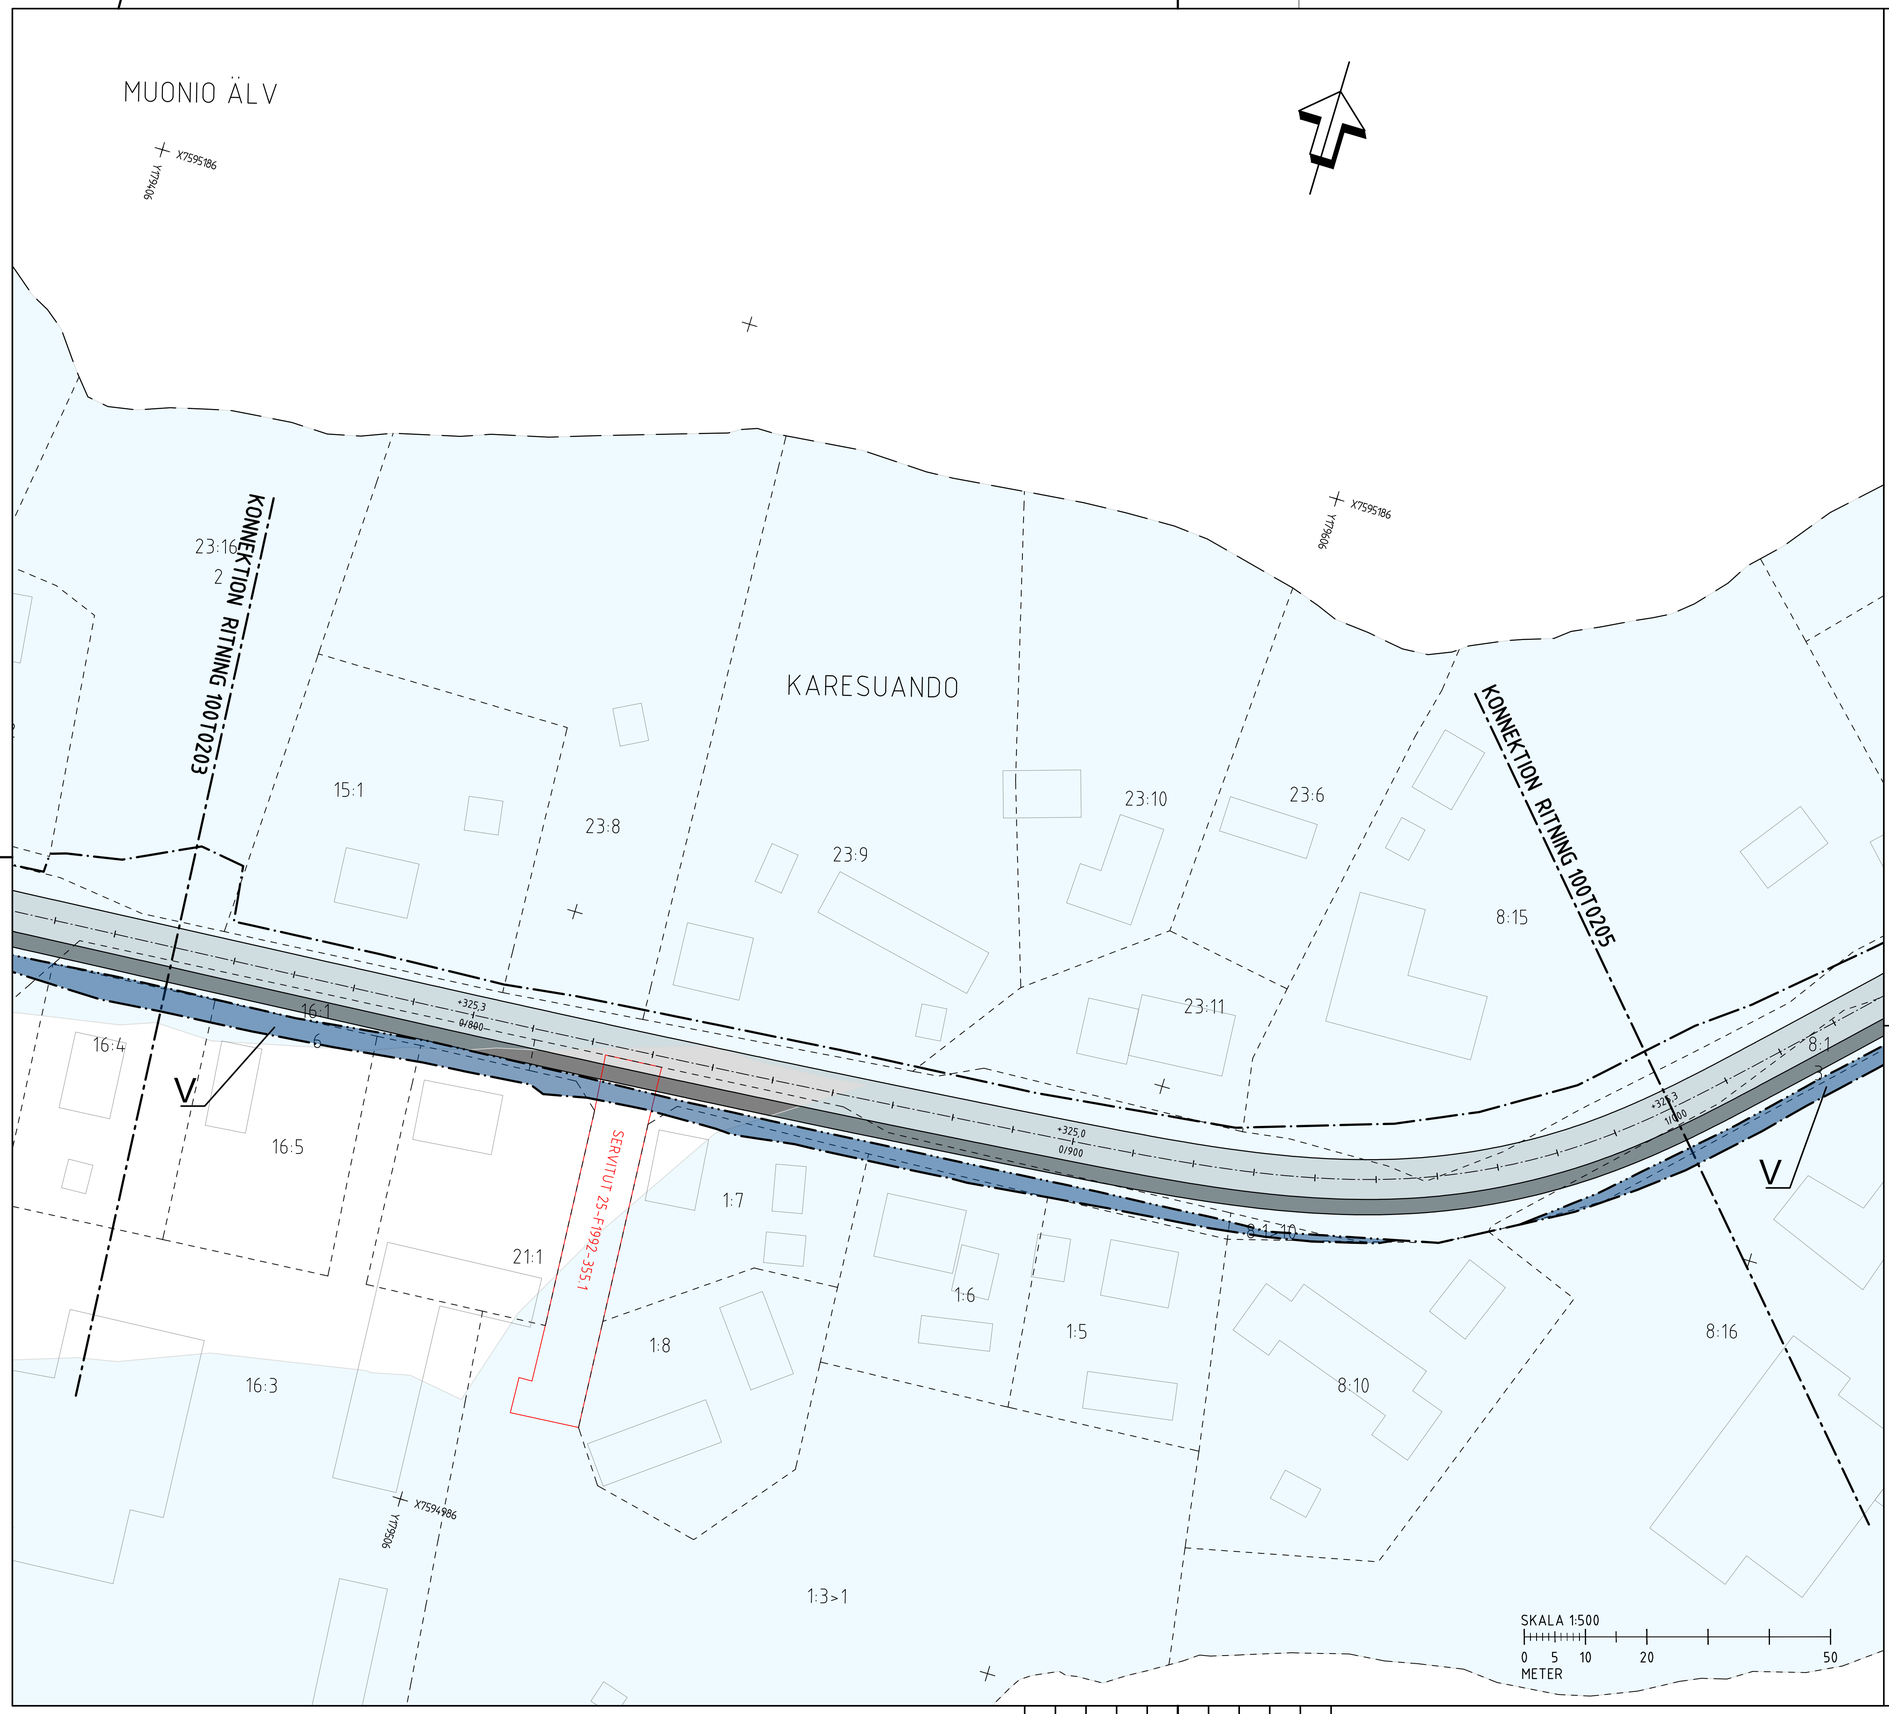

TECKENFÖRKLARING

FASTIGHETSREDOVISNINGEN ÄR UPPDATERAD
2026-05-18

MARKANSPRÅK

GRÄNS FÖR VÄGOMRÅDE

AVGRÄNSNING MELLAN OLIKA TYPER AV MARKANSPRÅK

V	NYTT VÄGOMRÅDE MED VÄGRÄTT
Vi	NYTT VÄGOMRÅDE MED INSKRÄNKT VÄGRÄTT
T1	TILLFÄLLIG NYTTJANDERÄTT, OMRÅDE FÖR ETABLERINGSYTA.
T2	TILLFÄLLIG NYTTJANDERÄTT, OMRÅDE FÖR OMFARTSVÄG.
T3	TILLFÄLLIG NYTTJANDERÄTT, FÖR ÅTKOMST VID ANLÄGGNING AV PLATTFORM.
T4	TILLFÄLLIG NYTTJANDERÄTT, FÖR ÅTKOMST VID DEMONTERING AV BEFINTLIGA BELYSNINGSSTOLPAR.
T5	TILLFÄLLIG NYTTJANDERÄTT, FÖR ÅTKOMST VID ANLÄGGNING AV DAGVATTENLEDNING

SAMTLIGA TILLFÄLLIGA NYTTJANDERÄTTER GÄLLER UNDER BYGGTIDEN,
DOCK LÄNGST TILL OCH MED 2 MÅNADER EFTER GODKÄND SLUTBESIKTNING

VERKSAMHETER/ÅTGÄRDER SOM UNDANTAS FRÅN FÖRBUD ENLIGT MILJÖBALKEN

UNDANTAGET GÄLLER HELA PLANEN
FÖRBUD INOM STRANDSKYDDSOMRÅDE (7:15 MB) GÄLLER INTE BYGGANDE AV ALLMÄN VÄG

ÖVRIGA OBJEKT SOM FASTSTÄLLS

INOM VÄGOMRÅDET KOMMER NY BELYSNING ATT ANLÄGGAS FRÅN KM 0/000 TILL KM 1/880 OCH DENNA BLIR EN DEL AV DEN STATLIGA VÄGANORDNINGEN.

ÖVRIGA BETECKNINGAR PÅ PLANKARTAN

FASTIGHETSGRÄNS

TRAKTGRÄNS

2:3 FASTIGHETSBETECKNING

KARESUANDO TRAKTNAMN

BYGGNADER (BOSTAD, ÖVRIGA BYGGNADER)

+00,00 / 0/100 VÄG OCH NY GC-VÄG - VÄGKANTER MED HÖJDSÄTTNING OCH LÄNGDMÄTNING

BEFINTLIG VÄGKANT

XXXX-XX/XX.X SERVITUT

TRAKTNAMN GA:X GEMENSAMHETSANLÄGGNING

Lr XX-XXX-X LEDNINGSRÄTT

STRANDSKYDD

KOORDINATSYSTEM

SYSTEM I PLAN: SWEREF 99 21 45
SYSTEM I HÖJD: RH 2000

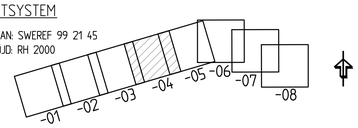

TYP AV PLAN	VÄGPLAN		
GRANSKNINGSSTATUS / SYFTE	.		
HANDLINGSTYP	GRANSKNINGSHANDLING		
DATUM	2026-06-17	LEVERANS / ÄNDRINGS-PM	
OBJEKT	E45 KARESUANDO TÄTORT		
DELOMRÅDE / BANDEL	KARESUANDO TÄTORT		
ANLÄGGNINGSDEL	GEMENSAMT		
OBJEKTNUMMER / KM	190391	KONSTRUKTIONSNUMMER	
BESTÄLLARE	TRAFIKVERKET	LEVERANTÖR	SWECO
SKAPAD AV	C.SANDBERG	UPPDRAGSNUMMER	30088052
GODKÄND AV	R.JARNELAND	AVDELNING	TRANSPORT
RITNINGSTYP	PLANRITNING		
TEKNIKOMRÅDE / INNEHÅLL	VÄGUTFORMNING OCH TRAFIK		
BESKRIVNING	PLANKARTA KM 0/750-1/000		
SKALA	1:500	FORMAT	FÖRVALTNINGSNUMMER
RITNINGSNUMMER	1 00 T 02 04	BLAD	NÄSTA BLAD / BET

Ritning: S:\SE\Uddevalla\401\190391\1\22414\30088052\0001\36_CAD\VP-GR\1\Vägplan\100T0204.dwg Skapad av: Sandberg, Lisa a 2026-06-11 13:40