

TECKENFÖRKLARING

FASTIGHETSREDOVISNINGEN ÄR UPPDATERAD
2026-05-18

MARKANSPRÅK

- GRÄNS FÖR VÄGOMRÅDE
- AVGRÄNSNING MELLAN OLKA TYPER AV MARKANSPRÅK
- V NYTT VÄGOMRÅDE MED VÄGRÄTT
- Vi NYTT VÄGOMRÅDE MED INSKRÄNKT VÄGRÄTT
- T1 TILLFÄLLIG NYTTJANDERÄTT, OMRÅDE FÖR ETABLERINGSYTA
- T2 TILLFÄLLIG NYTTJANDERÄTT, OMRÅDE FÖR OMFARTSVÄG
- T3 TILLFÄLLIG NYTTJANDERÄTT, FÖR ÅTKOMST VID ANLÄGGNING AV PLATTFORM
- T4 TILLFÄLLIG NYTTJANDERÄTT, FÖR ÅTKOMST VID DEMONTERING AV BEFINTLIGA BELYSNINGSTOLPAR
- T5 TILLFÄLLIG NYTTJANDERÄTT, FÖR ÅTKOMST VID ANLÄGGNING AV DAGVATTENLEDNING

SAMTLIGA TILLFÄLLIGA NYTTJANDERÄTTER GÄLLER UNDER BYGGTIDEN,
DOCK LÄNGST TILL OCH MED 2 MÅNADER EFTER GODKÄND SLUTBESIKTNING

VERKSAMHETER/ÅTGÄRDER SOM UNDANTAS FRÅN FÖRBUD ENLIGT MILJÖBALKEN
UNDANTAGET GÄLLER HELA PLANEN
FÖRBUD INOM STRANDSKYDDSOMRÅDE (7:15 MB) GÄLLER INTE BYGGANDE AV ALLMÄN VÄG


ÖVRIGA OBJEKT SOM FASTSTÄLLS
INOM VÄGOMRÅDET KOMMER NY BELYSNING ATT ANLÄGGAS FRÅN KM 0+000 TILL KM 1+880 OCH
DENNA BLIR EN DEL AV DEN STATLIGA VÄGANORDNINGEN.

ÖVRIGA BETECKNINGAR PÅ PLANKARTAN

- FASTIGHETSGRÄNS
- TRAKTGRÄNS
- FASTIGHETSBETECKNING
- TRAKTNAMN
- BYGGNADER (BOSTAD, ÖVRIGA BYGGNADER)
- VÄG OCH NY GC-VÄG - VÄGKANTER MED
HÖJDSÄTTNING OCH LÄNGDMÄTNING
- BEFINTLIG VÄGKANT
- SERVITUT
- GEMENSAMHETSANLÄGGNING
- LEDNINGSRÄTT
- STRANDSKYDD

KOORDINATSYSTEM

SYSTEM I PLAN: SWEREF 99 21 45
SYSTEM I HÖJD: RH 2000

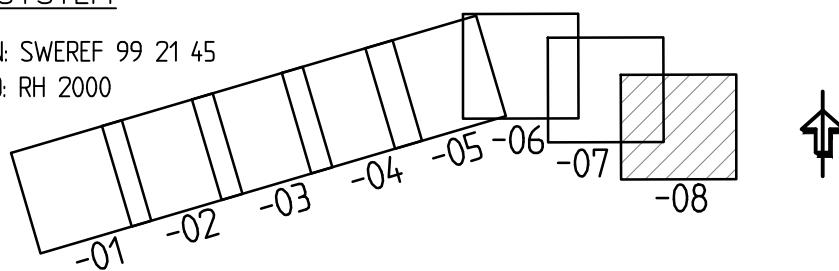

KARESUANDO

SKALA 1:500



TYP AV PLAN		VÄGPLAN	
GRANSKNINGSSTATUS / SYFTE			
HANDLINGSTYP			
GRANSKNINGSHANDLING			
DATUM	2026-06-17		LEVERANS / ÄNDRINGS-PM
OBJEKT	E45 KARESUANDO TÄTORT		
DELOMRÅDE / BANDEL			
KARESUANDO TÄTORT			
ANLÄGGENINGSSÖL			
GEMENSAMT			
OBJEKTNUMMER / KM	KONSTRUKTIONSNUMMER		
190391			
BESTÄLLARE	LEVERANTÖR		
 TRAFIKVERKET			
SKAPAD AV	UPPDRAGSGENOMFÖRARE		
C.SANDBERG	30088052		
GODKÄND AV	AVDELNING		
R.JARNELAND	TRANSPORT		
RITNINGSTYP			
PLANRITNING			
TEKNIKOMRÅDE / INNEHÅLL			
VÄGUTFORMNING OCH TRAFIK			
BESKRIVNING			
PLANKARTA			
KM 1/750-1/880			
SKALA	FORMAT	FÖRVALTNINGSNUMMER	
1:500			
RITNINGSDATUM	BLAD	NÄSTA BLAD	BET
1 00 T 02 08			