SEKTION 0/150

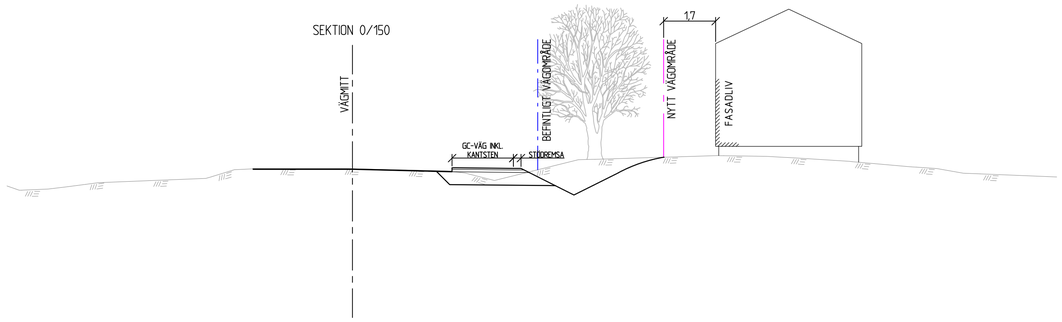

SEKTION 0/195

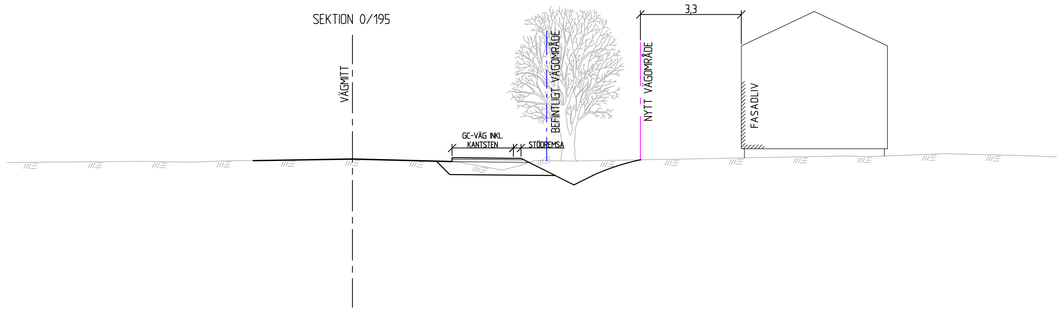

SEKTION 0/690

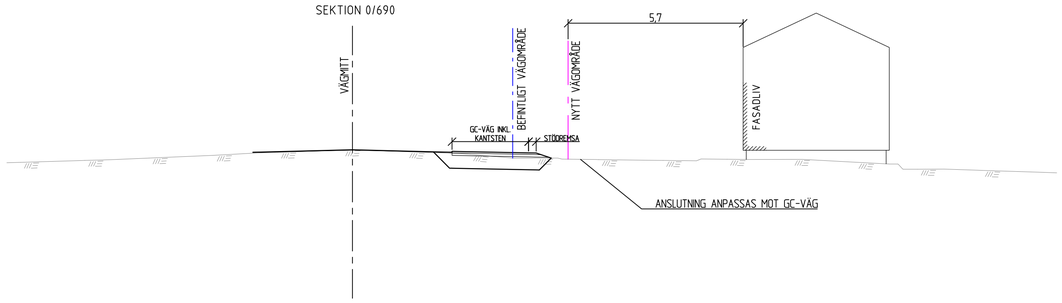

SEKTION 1/130

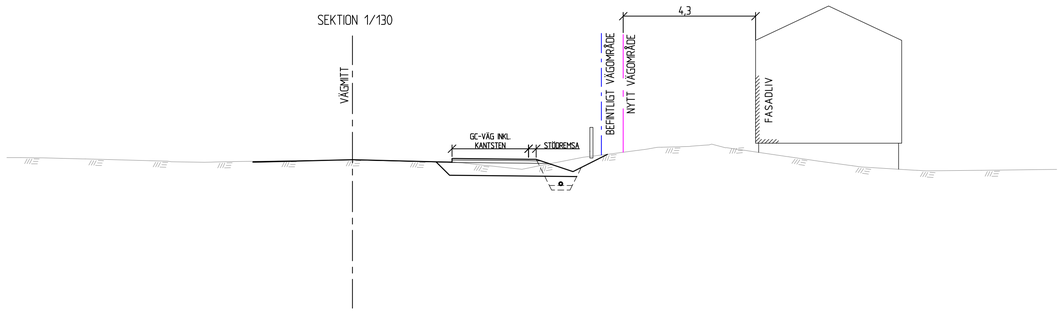

SKALA 1:100

0 1 2 5 10

METER

TYP AV PLAN	VÄGPLAN
GRANSKNINGSSTATUS / SYFTE	
HANDLINGSTYP	GRANSKNINGSHANDLING
DATUM	2026-06-17
LEVERANS / ÄNDRINGS-PM	
OBJEKT	E45 KARESUANDO TÄTORT
DELOMRÅDE / BANDEL	KARESUANDO TÄTORT
ANLÄGGNINGSDEL	GEMENSAMT
OBJEKTNUMMER / KM	190391
KONSTRUKTIONSNUMMER	
BESTÄLLARE	TRAFIKVERKET
LEVERANTÖR	SWECO
SKAPAD AV	C.SANDBERG
UPPDRAGSNUMMER	30088052
GODKÄND AV	R.JARNELAND
AVDELNING	TRANSPORT
RITNINGSTYP	SEKTIONSRITNING
TEKNIKOMRÅDE / INNEHÅLL	VÄGUTFORMNING OCH TRAFIK
BESKRIVNING	UTVALDA SEKTIONER
SKALA	1:100
FORMAT	
FÖRVALTNINGSNUMMER	
RITNINGSNUMMER	1 00 T 09 01
BLAD	
NÄSTA BLAD	
BET	

Ritning: S:\SE\Uddevalla\401\1950\BEK1\22474\30088052\000\36_CAD\VP-GR\1\Vägplan 190391\Vägplan 190391\Vägplan.dwg Skapad av: Sandberg, Claes 2026-06-12 12:53

XREF MODELL\T1000901 2026-03-06 14:25