




VERBODEN TOEGANG
2026-06-17 10:24

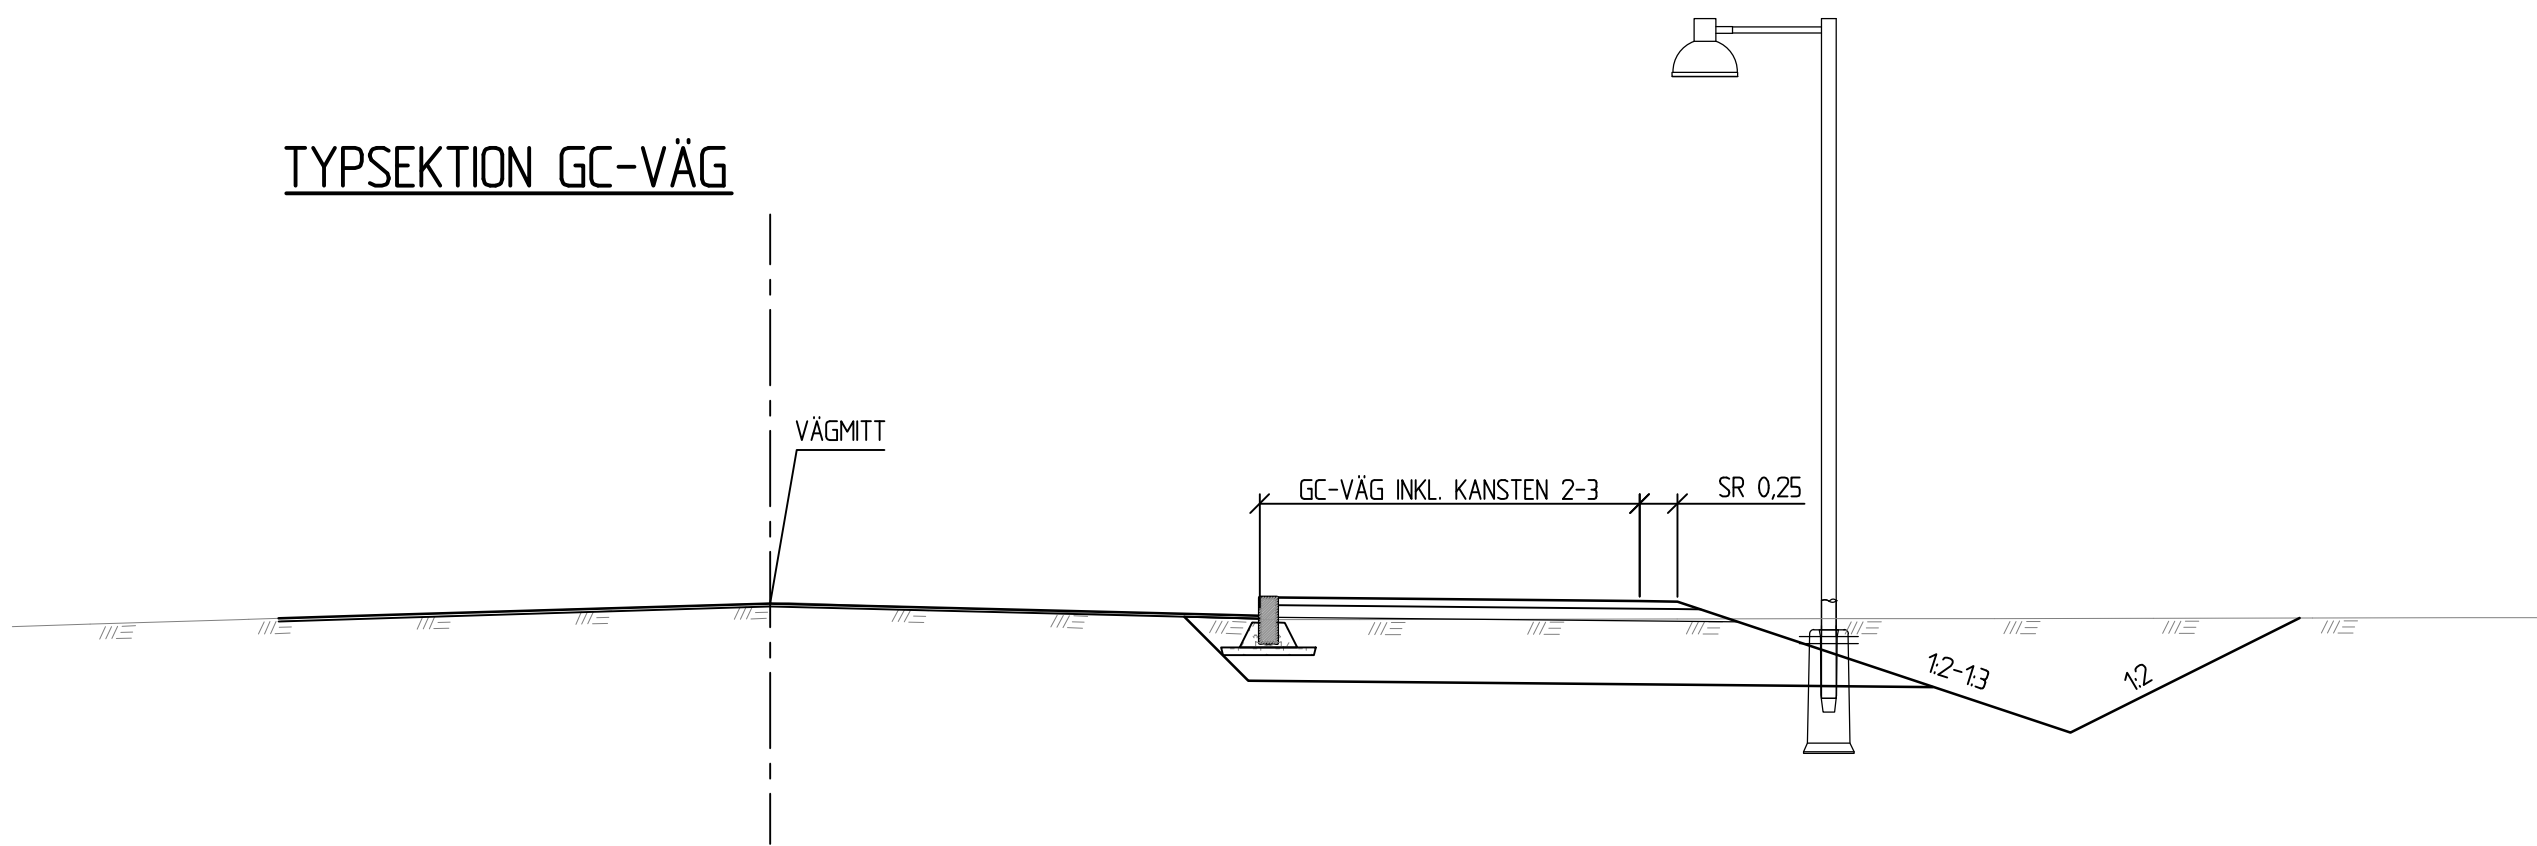

DETALJ DOPPAT KANTSTÖD VID ENSKILDA ANSLUTNINGAR/ KORSNINGAR

- ANSLUTNINGAR MELLAN KM 0/250-0/400 H= 0,00
- ANSLUTNING KM 0/680-0/705 H= 0,03


FASAD KANTSTEN GRANT
VID INFARTER (RF2)

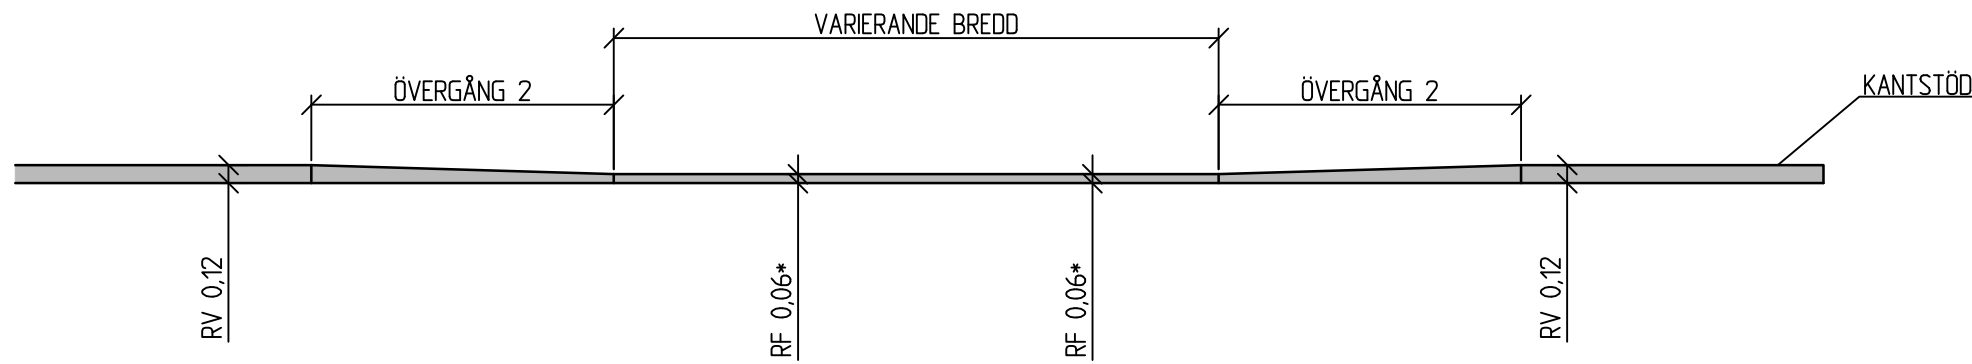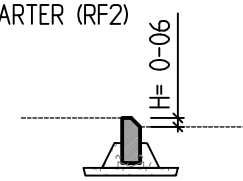


TYPSEKTION PLATÅGUPP OCH UPPHÖJD KORSNING

LISTA ÖVER PLATÅLÄNGD



- KM 0/490 8 m
- KM 1/067 13,5 m
- KM 1/176 8 m
- KM 1/865 8 m

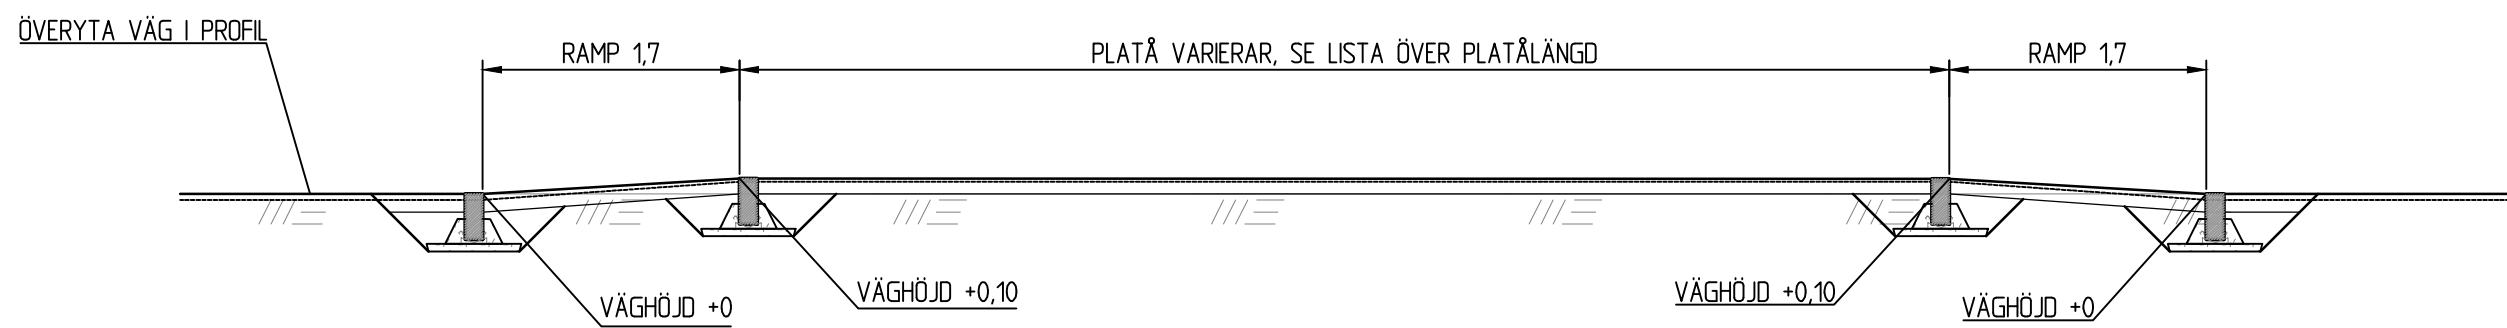



DETALJ VÄGMARKERING E45
SKALA 1:100

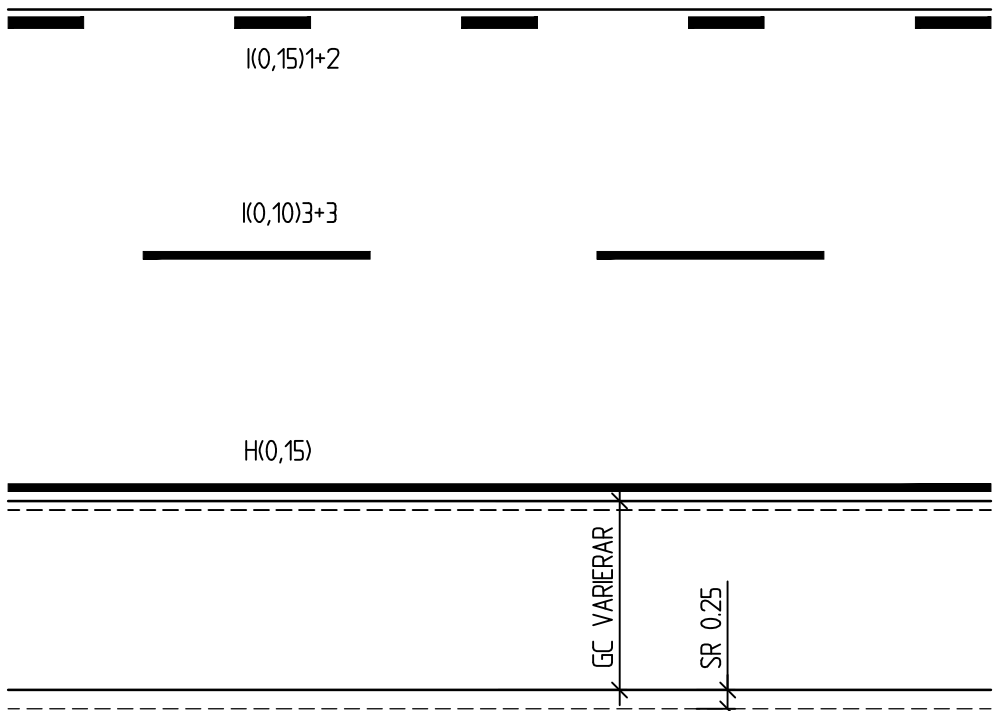

DETALJ VÄGMARKERING VÄG 99
SKALA 1:100

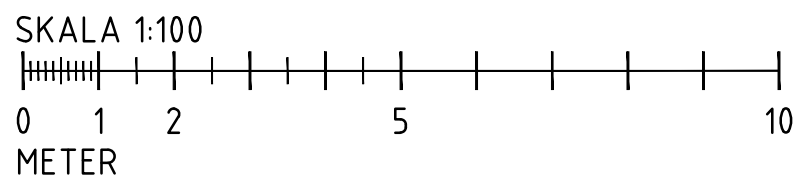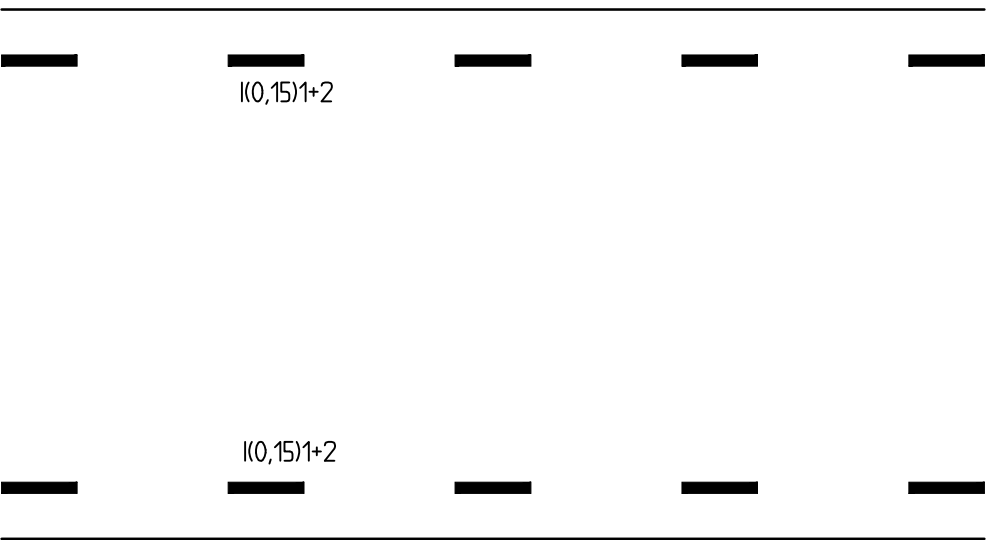

PRINCIP DAGVATTENBRUNN

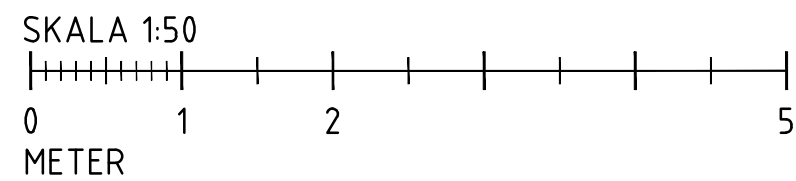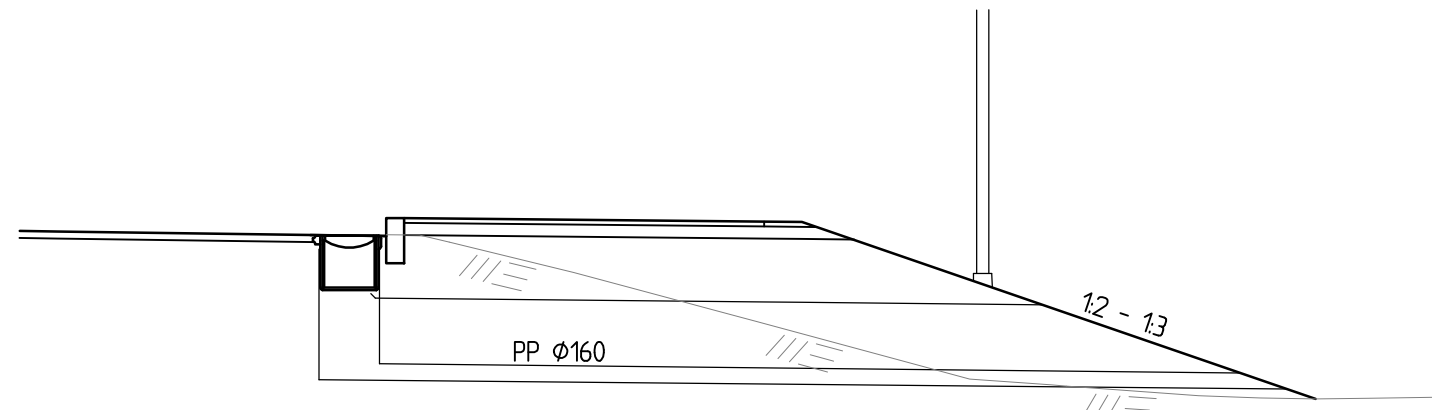

TYP AV PLAN		VÄGPLAN	
GRANSKNINGSSTATUS / SYFTE			
HANDLINGSTYP		GRANSKNINGSHANDLING	
DATUM	LEVERANS / ÄNDRINGS-PM		
2026-06-17			
OBJEKT			
E45 KARESUANDO TÅTORT			
DELOMRÅDE / BANDEL			
KARESUANDO TÅTORT			
ANLÄGGNINGSSÄT			
GEMENSAMT			
OBJEKTNUMMER / KM	KONSTRUKTIONNUMMER		
190391			
BESTÄLLARE	LEVERANTÖR		
 TRAFIKVERKET	 SWECO		
SKAPAD AV	UPPDRAGSGNUMMER		TRANSPORT
C.SANDBERG	30088052		
GODKÄND AV	AVDELNING		
R.JARNELAND			
RITNINGSTYP			
SEKTIONS-RITNING			
TEKNIKOMRÅDE / INNEHÅLL			
VÅGUTFORMNING OCH TRAFIK			
BESKRIVNING			
TYPSEKTIONER			
NY GC-VÅG, KANTSTÖD,			
VÅGMARKERING, DAGVATTENBRUNN			
PLATÅGUPP			
SKALA	FORMAT	FÖRVALTNINGSNUMMER	
1:50, 1:100			
RITNINGSGRUPP	BLAD	NÄSTA BLAD	BET
1 00 T 04 01			