



TIMGLASHÅLLPLATS (DUBBEL STOPPHÅLLPLATS) VÄG E45
SKALA 1:100

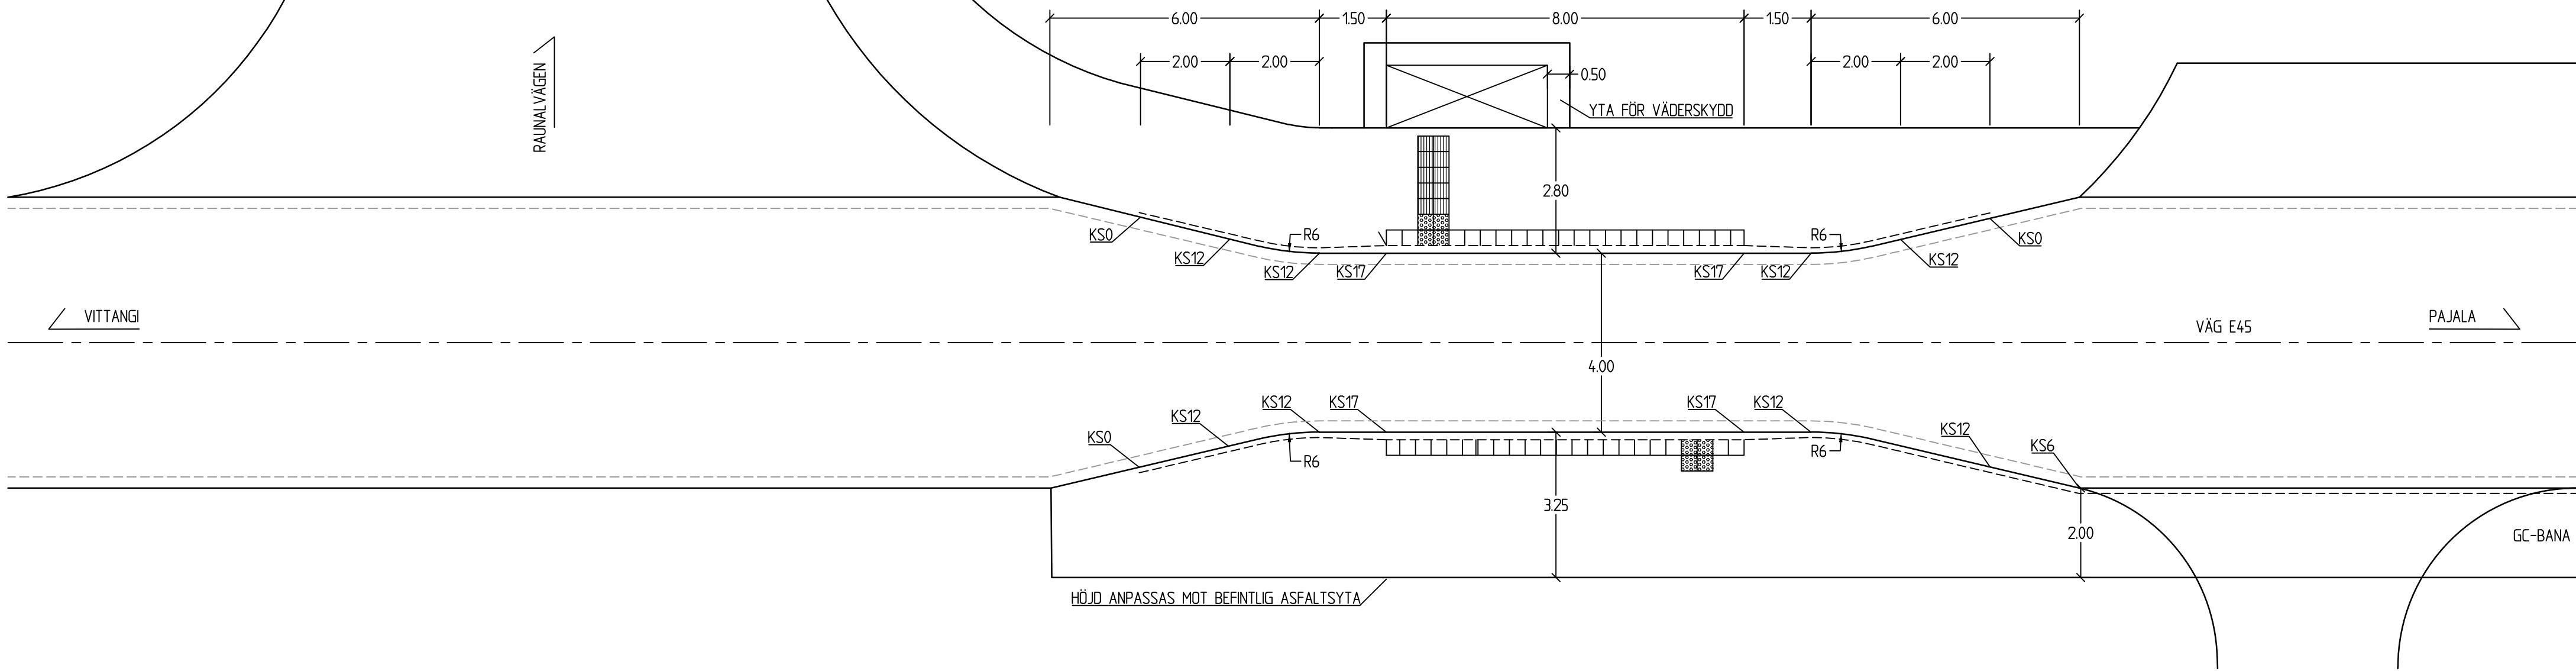


ANM.

KS0	KANTSTEN MED VISNINGSHÖJD 0 CM
KS6	KANTSTEN MED VISNINGSHÖJD 6 CM
KS12	KANTSTEN MED VISNINGSHÖJD 12 CM
KS17	KANTSTEN MED VISNINGSHÖJD 17 CM

TIMGLASHÅLLPLATS (DUBBEL STOPPHÅLLPLATS) VÄG 99
SKALA 1:100

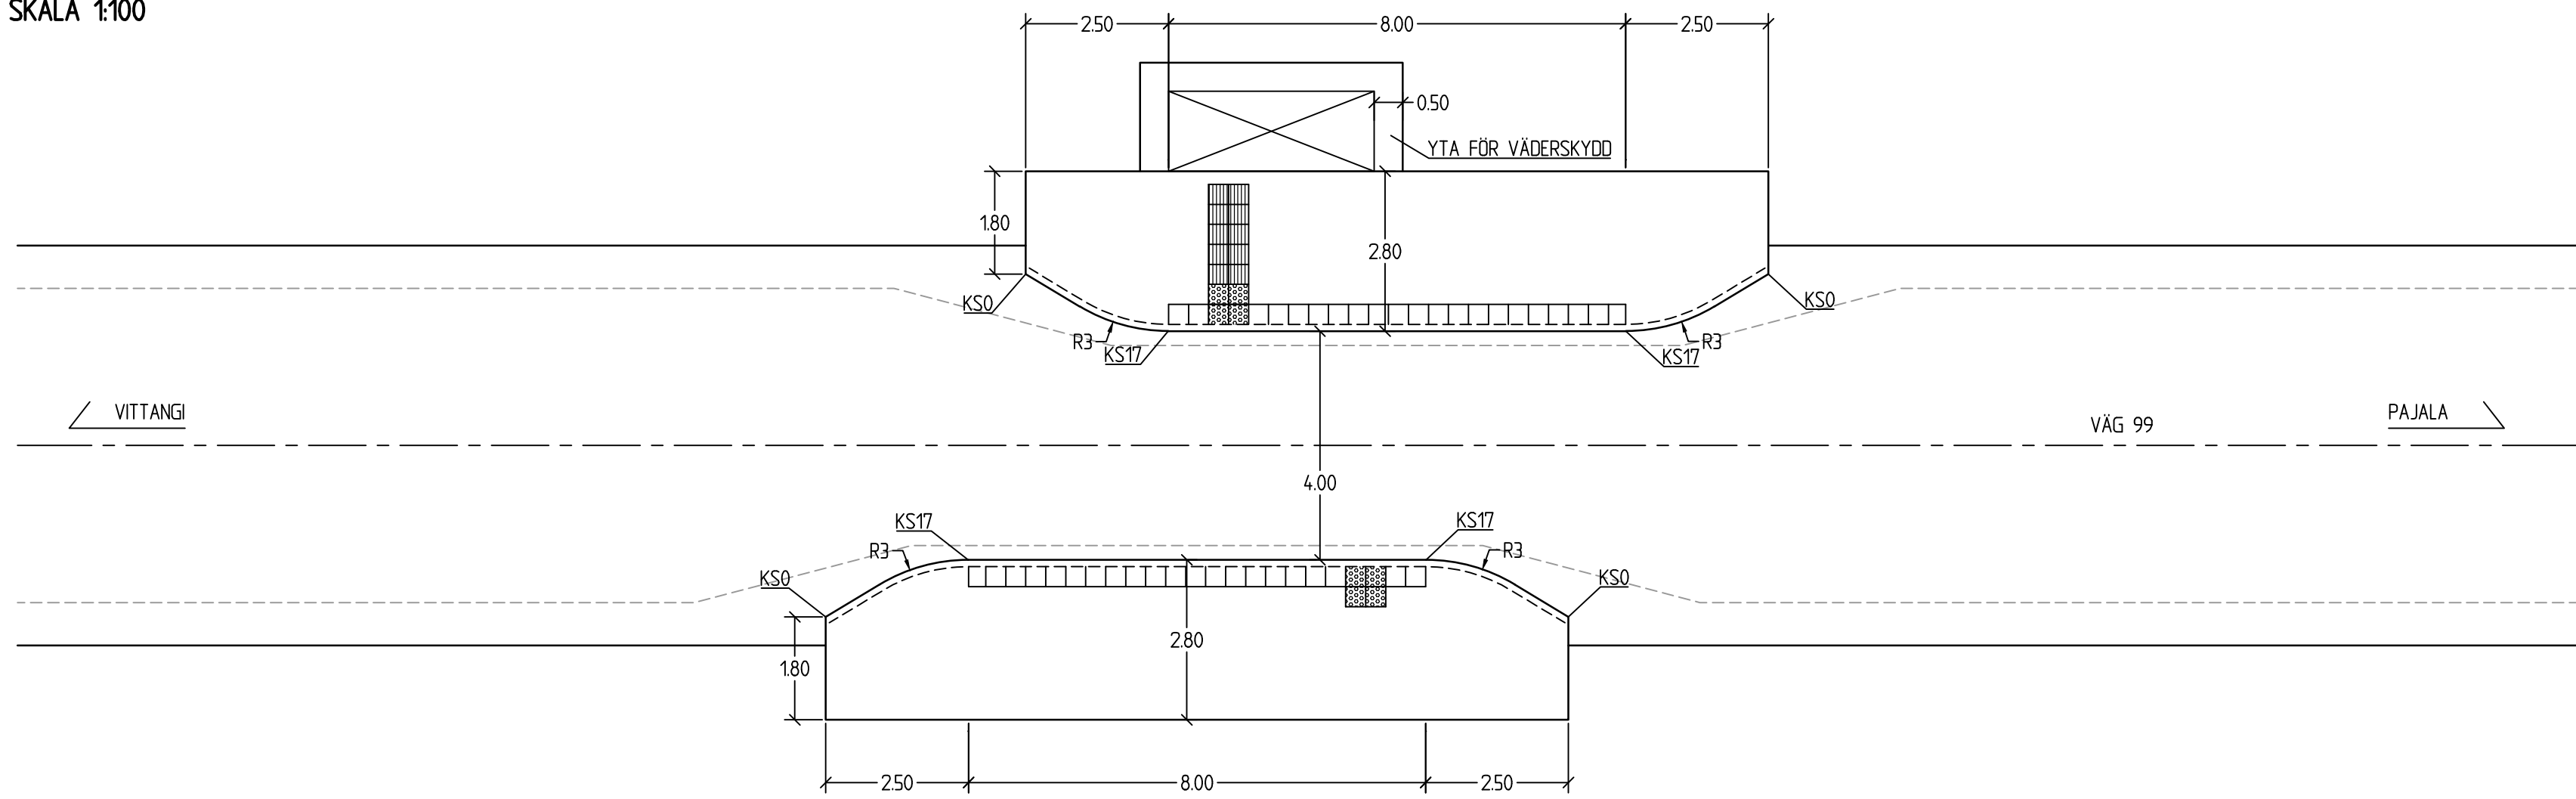

UTFORMNING PASSAGE VID ANSLUTNING
SKALA 1:100
KM 1/210

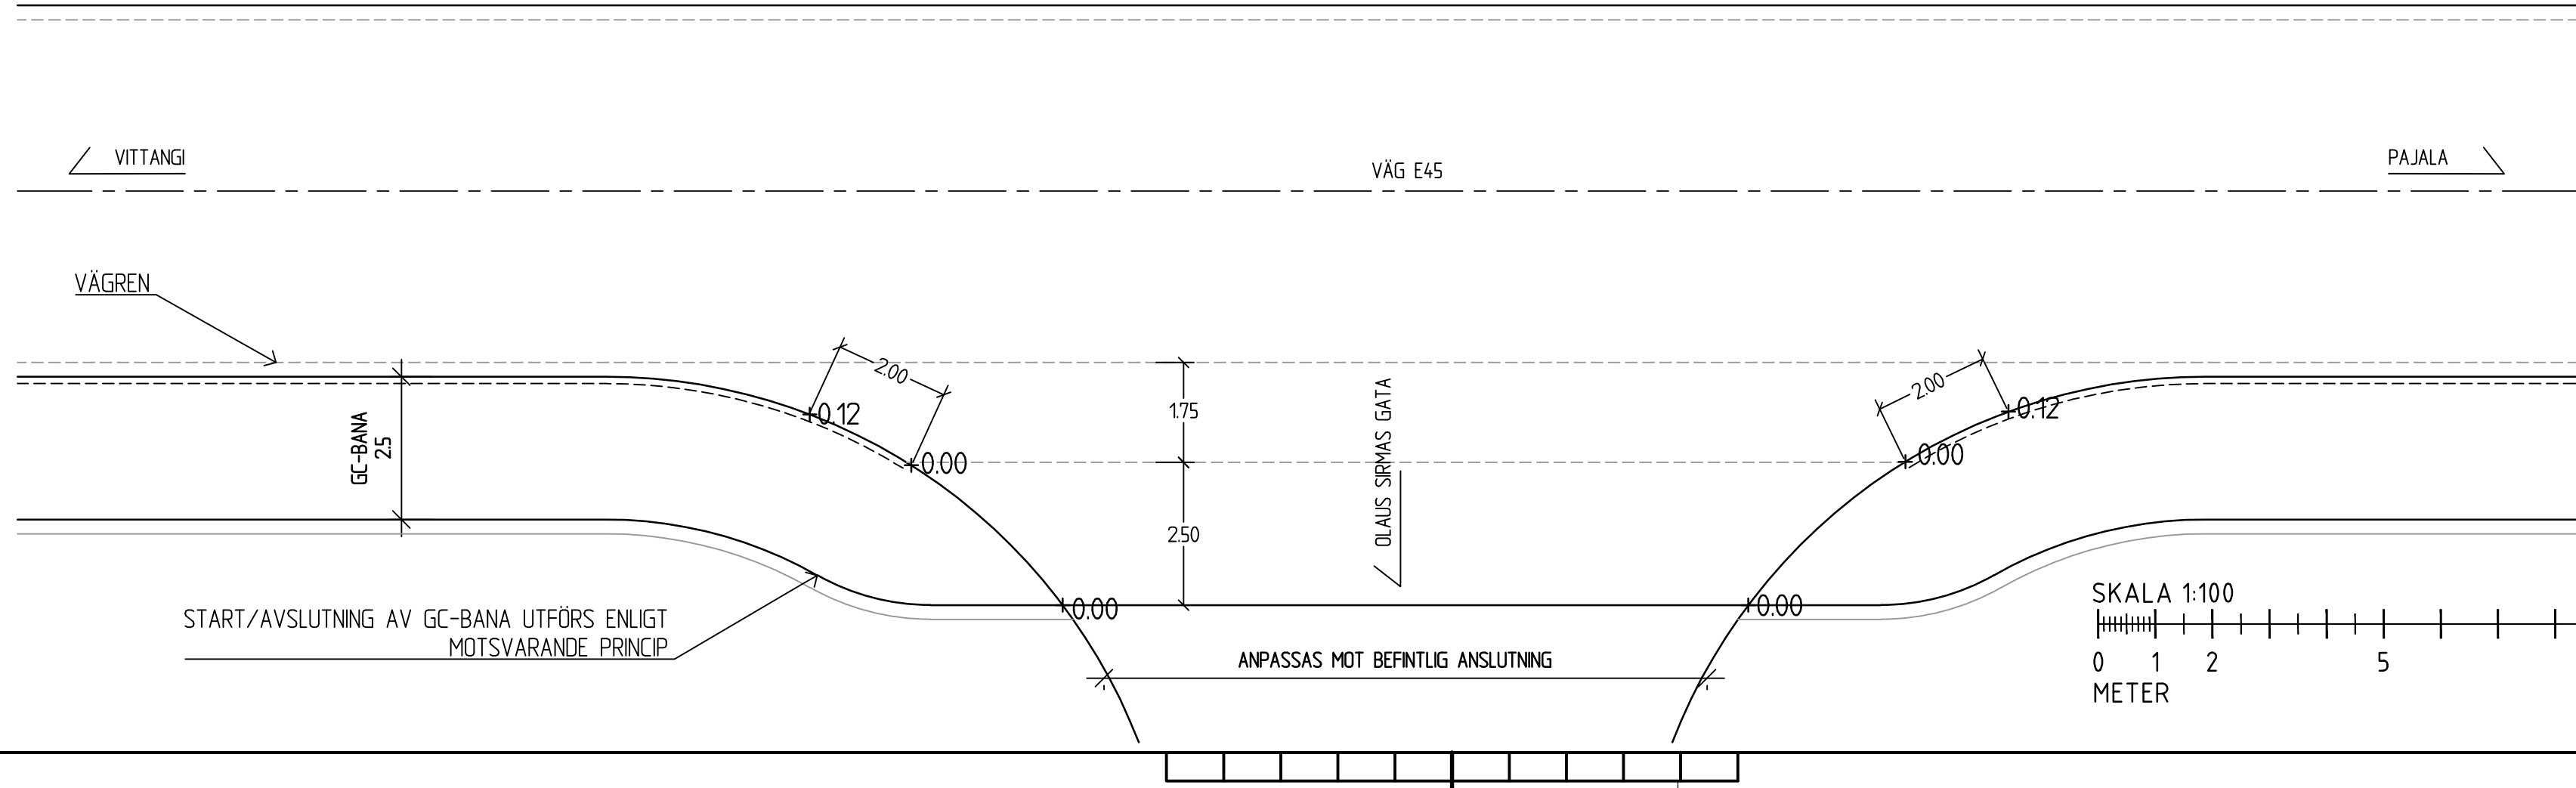

TYP AV PLAN		VÄGPLAN	
GRANSKNINGSSTATUS / SYFTE		.	
HANDLINGSTYP		GRANSKNINGSHANDLING	
DATUM	2026-06-17	LEVERANS / ÄNDRINGS-PM	
OBJEKT	E45 KARESUANDO TÄTORT		
DELOMRÅDE / BANDEL	KARESUANDO TÄTORT		
ANLÄGGNINGSDDEL	GEMENSAMT		
OBJEKTNUMMER / KM	190391	KONSTRUKTIONNUMMER	
BESTÄLLARE	C.SANDBERG	LEVERANTÖR	SWECO
GODKÄND AV	R.JARNELAND	UPPDRAGSGNUMMER	30088052
RITNINGSTYP	SEKTIONS-RITNING		
TEKNIKOMRÅDE / INNEHÅLL	VÄGUTFORMNING OCH TRAFIK		
BESKRIVNING	TYPSEKTIONER BUSSHÅLLPLATSER, PASSAGE		
SKALA	1:100	FORMAT	FÖRVALTNINGSNUMMER
RITNINGSGNUMMER	1 00 T 04 02	BLAD	NÄSTA BLAD
		BET	