


TIMGLASHÅLLPLATS (DUBBEL STOPPHÅLLPLATS) VÄG E45

SKALA 1:100

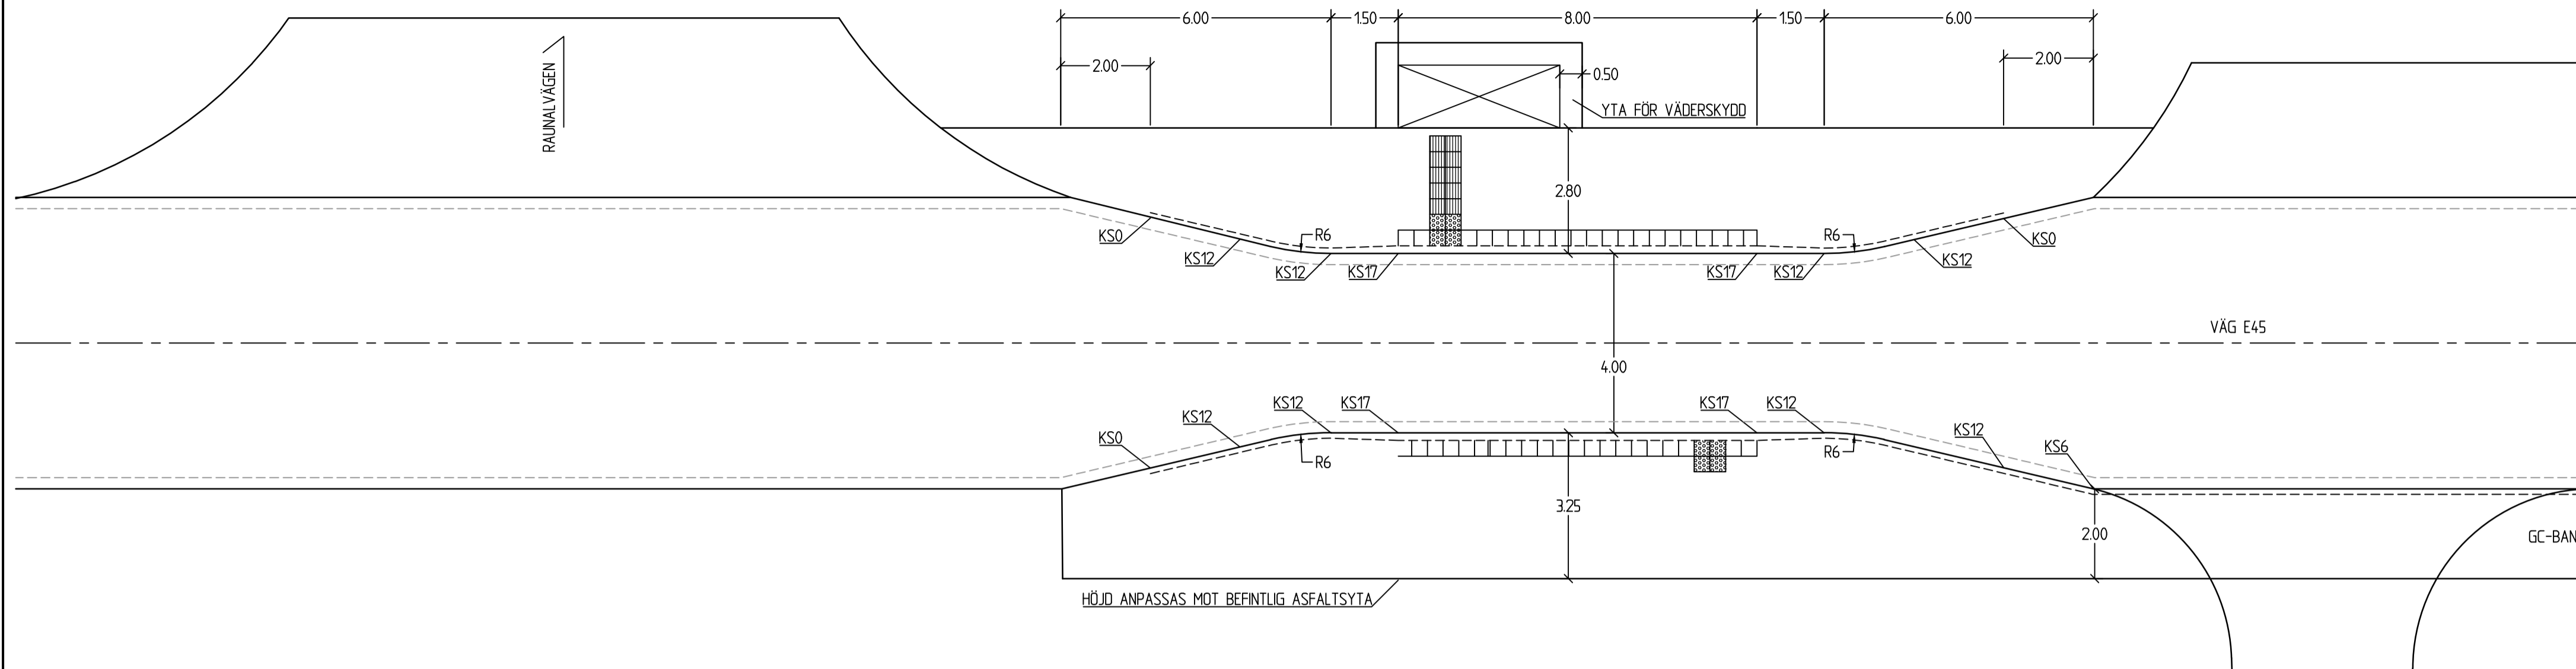


ANM.

- KS0 KANTSTEN MED VISNINGSHÖJD 0 CM
- KS6 KANTSTEN MED VISNINGSHÖJD 6 CM
- KS12 KANTSTEN MED VISNINGSHÖJD 12 CM
- KS17 KANTSTEN MED VISNINGSHÖJD 17 CM

TIMGLASHÅLLPLATS (DUBBEL STOPPHÅLLPLATS) VÄG 99


SKALA 1:100

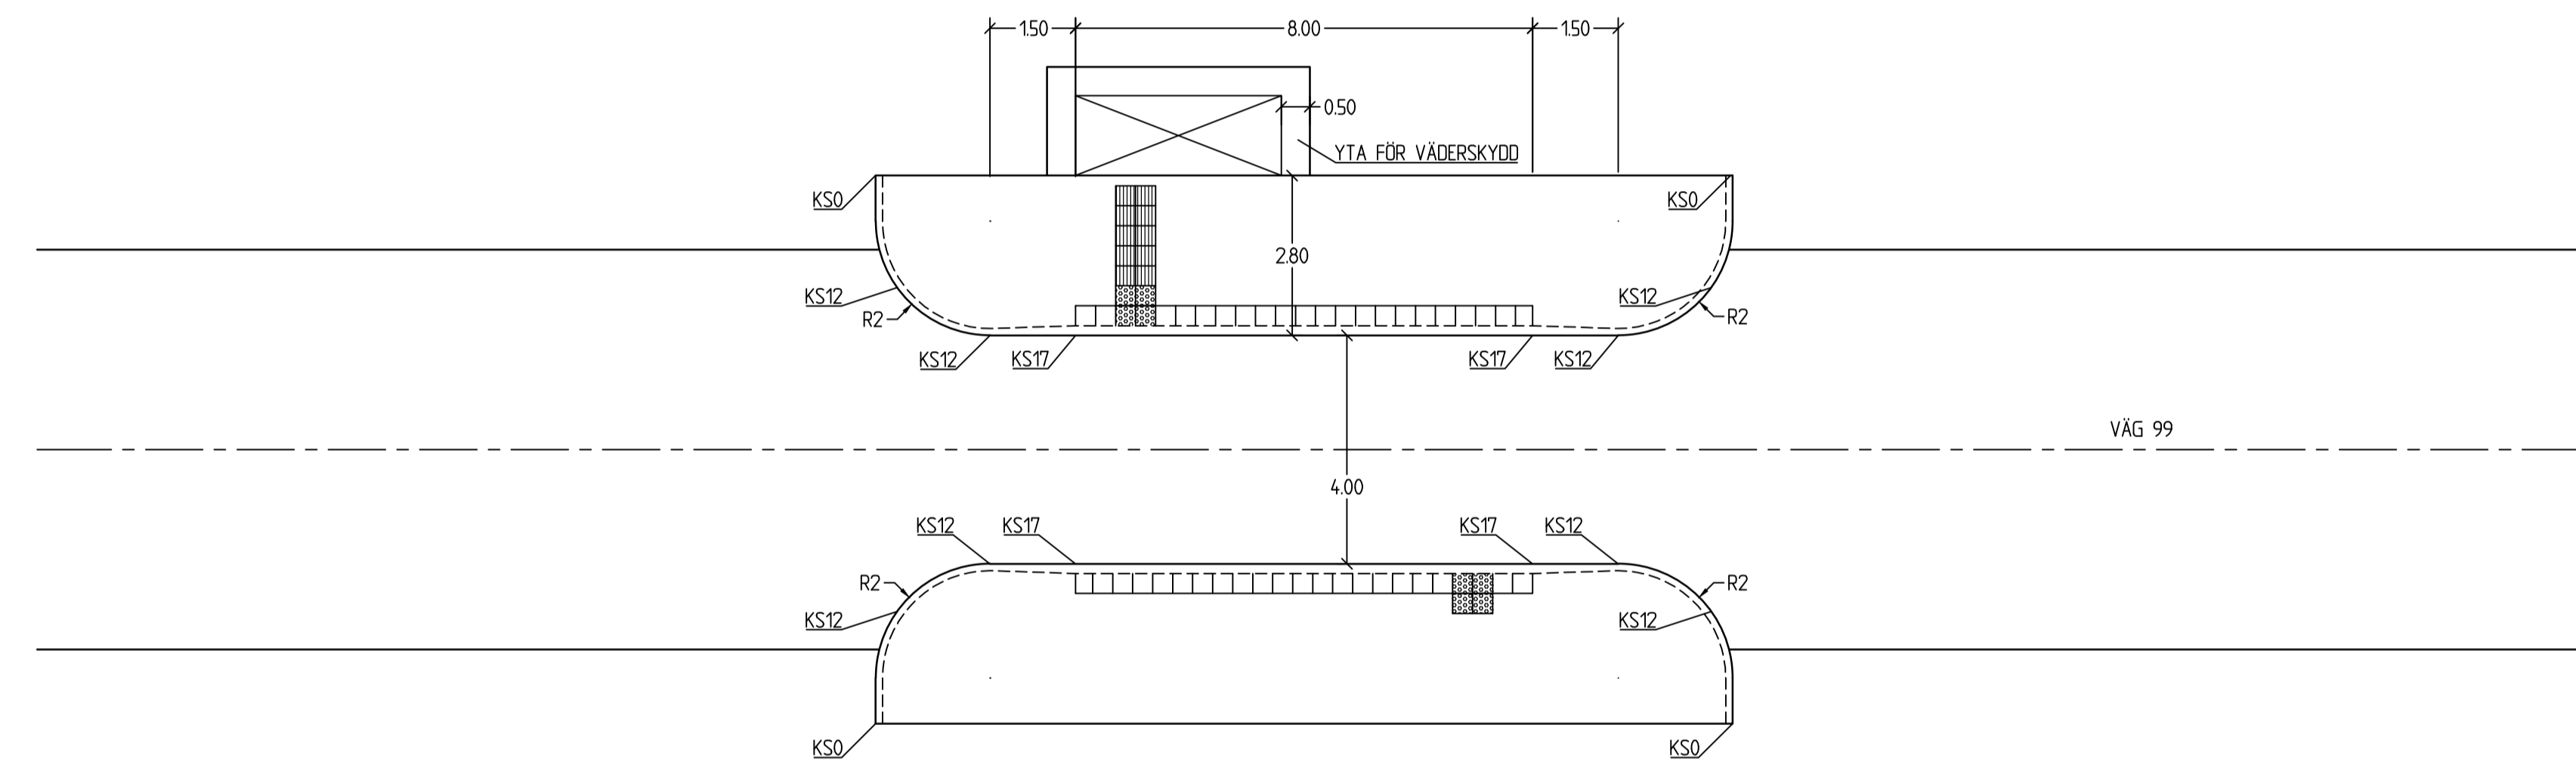

UTFORMNING PASSAGE VID ANSLUTNING

SKALA 1:100

KM 1/210

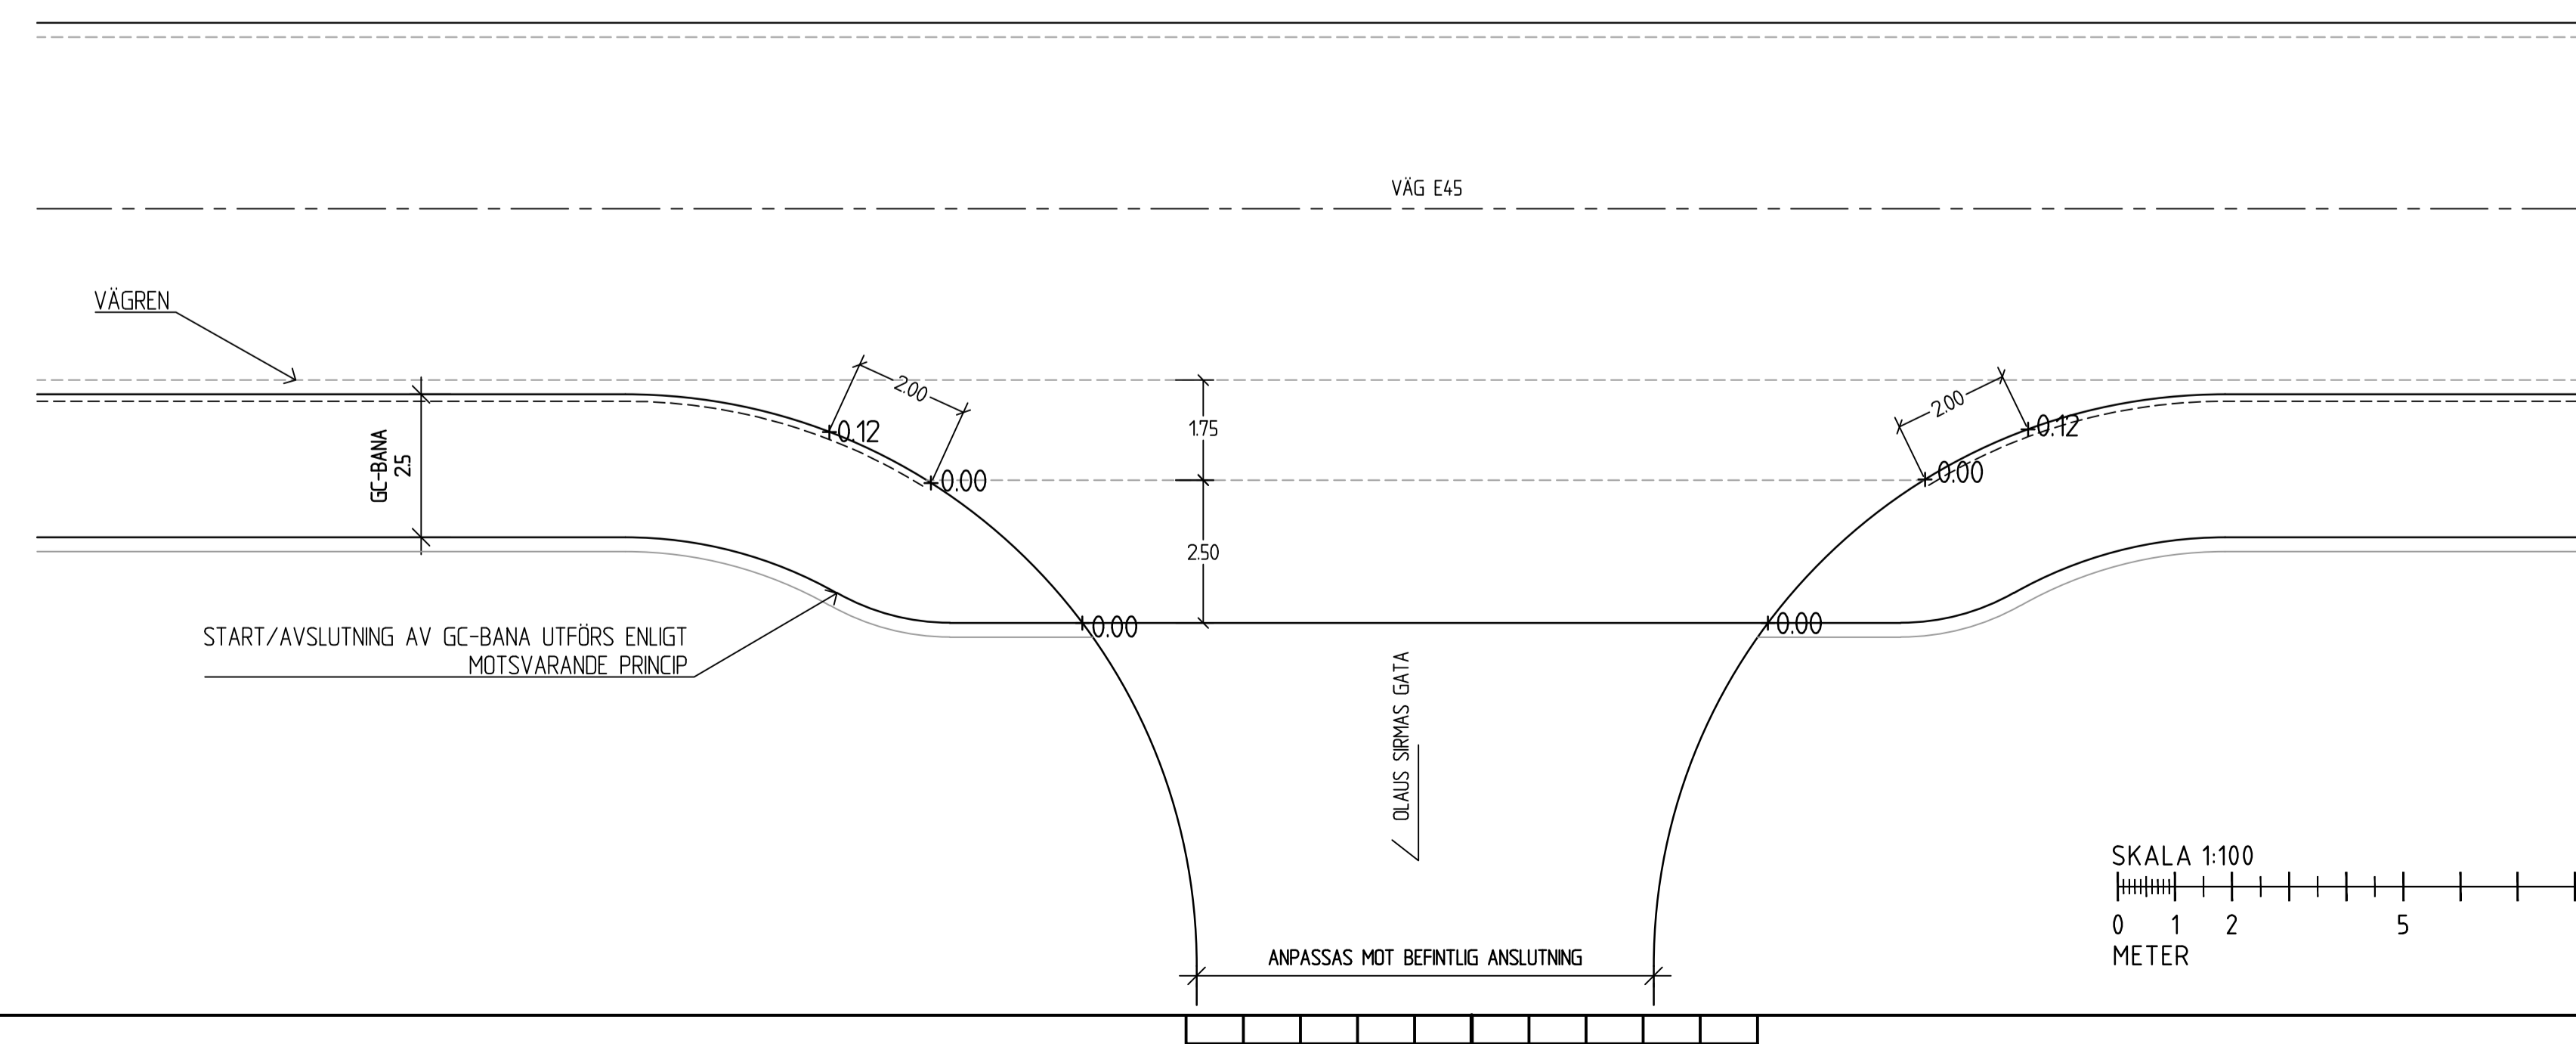

TYP AV PLAN		<b>VÄGPLAN</b>	
GRANSKNINGSSTATUS / SYFTE			
HANDLINGSTYP			
<b>SAMRÅDSHANDLING</b>			
DATUM	2026-03-09	LEVERANS / ÄNDRINGS-PM	
OBJEKT			
<b>E45 KARESUANDO TÄRTORT</b>			
DELOMRÅDE / BANDEL			
<b>KARESUANDO TÄRTORT</b>			
ANLÄGGNINGSDDEL			
<b>GEMENSAMT</b>			
OBJEKTNUMMER / KM	190391	KONSTRUKTIONNUMMER	
BESTÄLLARE	TRAFIKVERKET	LEVERANTÖR	SWECO
SKAPAD AV	C.SANDBERG	UPPRAGSNUMMER	30088052
GODKÄND AV	R.JARNELAND	AVDELNING	
RITNINGSTYP			
<b>SEKTIONS-RITNING</b>			
TEKNIKOMRÅDE / INNEHÅLL			
<b>VÄGUTFORMNING OCH TRAFIK</b>			
BESKRIVNING			
<b>TYPSEKTIONER</b>			
<b>BUSSHÅLLPLATSER, PASSAGE</b>			
SKALA	1:100	FORMAT	FÖRVALTNINGSNUMMER
RITNINGNUMMER	1 00 T 04 02	BLAD	NÄSTA BLAD
		BET	