

KOORDINATSYSTEM
 SYSTEM I PLAN: SWEREF 99 18:00
 SYSTEM I HÖJD: RH 2000

FASTIGHETSKARTANS AKTUALITET: 2019-05-15

TECKENFÖRKLARING
MARKANSPRÅK
 - - - GRÄNS FÖR VÄGOMRÅDE
 - - - AVGRÄNSNING MELLAN OLIKA TYPER AV MARKANSPRÅK

- V1** NYTT VÄGOMRÅDE MED VÄGRÄTT
- V2** NYTT VÄGOMRÅDE INOM DETALJPLAN DÄR KOMMUN ÄR HUVUDMAN FÖR ALLMÄNNA PLATSER
- T1** TILLFÄLLIG NYTTJANDERÄTT, FÖR BERGSCH
- T2** TILLFÄLLIG NYTTJANDERÄTT, FÖR ANLÄGGA AV VÄGKONSTRUKTION

TILLFÄLLIG NYTTJANDERÄTT GÄLLER FRÅN BYG TILL GODKÄND SLUTBESIKTNING


VERKSAMHETER/ÅTGÄRDER SOM UNDTÅ FRÅN FÖRBUD ENLIGT MILJÖBALKEN

UNDTÅGNA GÄLLER HELA PLANEN
 FÖRBUDEN SOM AVSER VERKSAMHET ELLER ÅTGÄRD INOM GENERELLT BIOTOPSKYDDSOmrÅDE (7:11 2 ST. MB) GÄLLER INTE BYGGANDE AV ALLMÄN VÄG FÖRBUDEN MOT ÅTGÄRDER INOM STRANDSKYDDSOmrÅDE (7:15 MB) GÄLLER INTE BYGGANDE AV ALLMÄN VÄG SKYLDIGHETEN ATT GÖRA ANMÄLAN FÖR SAMRÅD ENLIGT 12:6 MB GÄLLER INTE FÖR DE VERKSAMHETER OCH ÅTGÄRDER SOM BEHOVS FÖR ATT BYGGA VÄGEN OCH SOM FASTSTÄLLS OCH INGÅR I VÄGOMRÅDE FÖR ALLMÄN VÄG ELLER OMRÅDE FÖR TILLFÄLLIG NYTTJANDERÄTT.

ÖVRIGA BETECKNINGAR PÅ PLANKARTAN

00.0 NY VÄG, VÄGBANEKANTER MED HÖJDSÄTTNING
 0/000 LÄNGDMÄTNING

STRANDSKYDDSOmrÅDE

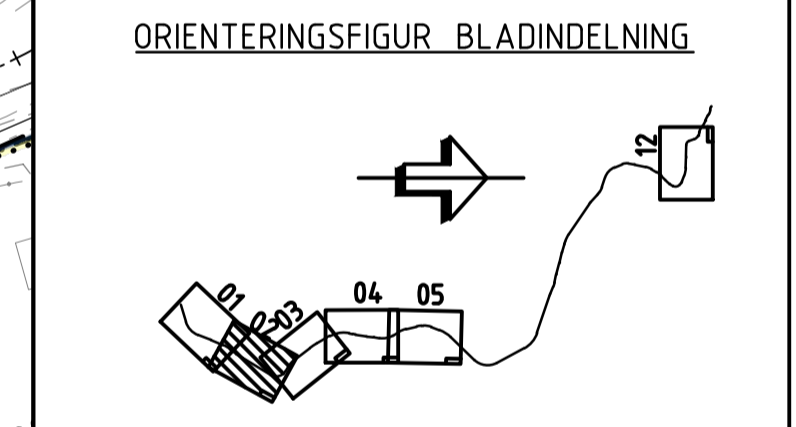

VÄGPLAN

FÖR FASTSTÄLLELSE

FASTSTÄLLELSEHANDLING

DATUM 2020-03-23

OBJEKT VÄG 260 ÄLTASTRÅKET, DEL AV CYKELSATSNING SÖDERTÖRN

DELOMRÅDE / BANDEL GEMENSAMT

ANLÄGGNINGENDEL GC-VÄG

OBJEKTNUMMER / KM 144993

BESTÄLLARE TRAFIKVERKET

LEVERANTÖR SWECO

SKAPAD AV T. KANDEL

UPPDRAGSNUMMER 2456043

GODKÄND AV N. NYSTRÖM

AVDELNING CIVIL

RITNINGSTYP PLANKARTA

TEKNIKÖVERGRIPANDE

BESKRIVNING KM 0/700-1/300

| | | |
|----------------------------|-----------|--------------------|
| SKALA 1:1000 | FORMAT A1 | FÖRVALTNINGSNUMMER |
| RITINGSNUMMER 0 01 C 02 02 | BLAD | NÄSTA BLAD BET |

