



KOORDINATSYSTEM  
 SYSTEM 1 PLAN: SWEREF 99 18:00  
 SYSTEM 1 HOJD: RH 2000

FASTIGHETSKARTANS AKTUALITET: 2019-05-15

**TECKENFÖRKLARING**

- MARKANSPRÅK**
- GRÄNS FÖR VÄGOMRÅDE
  - AVGRÄNSNING MELLAN OLIKA TYPER AV MARKANSPRÅK
- V1** NYTT VÄGOMRÅDE MED VÄGRÄTT
  - V2** NYTT VÄGOMRÅDE INOM DETALJPLAN DAR KOMMUN ÄR HUVUDMAN FÖR ALLMÄNNA PLATSER
  - T1** TILLFÄLLIG NYTTJANDERÄTT, FÖR BERGS
  - T2** TILLFÄLLIG NYTTJANDERÄTT, FÖR ANLÄGG AV VÄGKONSTRUKTION

TILLFÄLLIG NYTTJANDERÄTT GÄLLER FRÅN BYTILL GODKÄND SLUTBESIKTNING

VERKSAMHETER/ÅTGÄRDER SOM UNDANTAGS FRÅN FÖRBUD ENLIGT MILJÖBALKEN


UNDANTAGEN GÄLLER HELA PLANEN

FÖRBUDEN SOM AVSER VERSAMHET ELLER ÅTGÄRD INOM GENERELLT BIOTOPSKYDDSOMRÅDE (7:11 2 ST. MB) GÄLLER INTE  
 BYGGANDE AV ALLMÄN VÄG FÖRBUDEN MOT ÅTGÄRDER INOM STRANDSKYDDSOMRÅDE (7:15 MB) GÄLLER INTE BYGGANDE AV ALLMÄN VÄG  
 SKYLDIGHETEN ATT GÖRA ANMÄLAN FÖR SAMRAD ENLIGT 12:6 MB GÄLLER INTE FÖR DE VERKSAMHETER OCH ÅTGÄRDER SOM BEHOVS FÖR ATT BYGGA VÄGEN OCH SOM FASTSTÄLLS OCH INGÅR I VÄGOMRÅDE FÖR ALLMÄN VÄG ELLER OMRÅDE FÖR TILLFÄLLIG NYTTJANDERÄTT.

ÖVRIGA BETECKNINGAR PÅ PLANKARTAN

- NY VÄG, VÄGBANEKANTER MED HOJDSÄTTNING
- LÅNGDMÄTNING
- STRANDSKYDDSOMRÅDE

ORIENTERINGSFIGUR BLADINDELNING

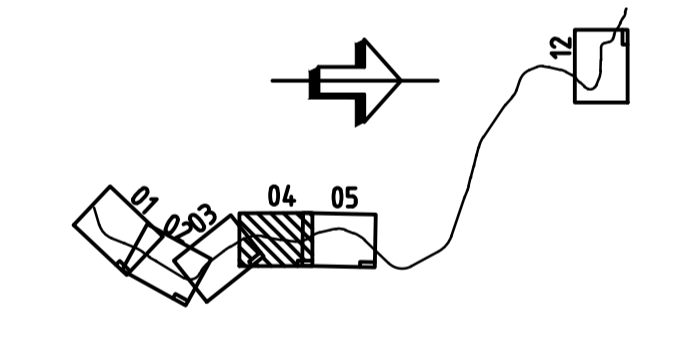

**VÄGPLAN**  
FÖR FASTSTÄLLELSE

**FASTSTÄLLELSEHANDLING**

DATUM: 2020-03-23

ÖRFÖRT: VÄG 260 ÄLTA STRÅKET, DEL AV CYKELSAFNSNING SÖDERTÖRN  
 DELOMRÅDE / BANDEL: GEMENSAMT  
 ANLÄGGNINGSDEN: GC-VÄG

OBJEKTNUMMER / KM: 144993  
 KONSTRUKTIONNUMMER:

BESTÄLLARE: TRAFIKVERKET  
 LEVERANTÖR: SWECO

SKAPAD AV: T.KANDEL  
 UPPDRAGSNUMMER: 2456043

GODKÄND AV: N.NYSTRÖM  
 AVDELNING: CIVIL

RITNINGSTYP: PLANKARTA  
 TEKNIKOMRÅDE / INNEHÅLL: TEKNIKÖVERGRIPANDE  
 BESKRIVNING: KM 1/900-2/500

SKALA: 1:1000	FORMAT: A1	FÖRVALTNINGSNUMMER:
RITINGSNUMMER: 0 01 C 02 04	BLAD:	NÄSTA BLAD: BET:

