



KOORDINATSYSTEM
 SYSTEM I PLAN SWEREF 99 1800
 SYSTEM I HOJD RH 2000

FASTIGHETSKARTANS AKTUALITET: 2019-05-15

- TECKENFÖRKLARING**
- MARKANSPRÅK
- GRÄNS FÖR VÄGOMRÅDE
 - - - AVGRÄNSNING MELLAN OLIKA TYPER AV MARKANSPRÅK
 - V1** NYTT VÄGOMRÅDE MED VÄGRÄTT
 - V2** NYTT VÄGOMRÅDE INOM DETALJPLAN DÄR KOMMUN ÄR HUVDOMAN FÖR ALLMÄNNA PLATSER
 - T1** TILLFÄLLIG NYTTJÄNDERÄTT, FÖR BERGSSCHAKT
 - T2** TILLFÄLLIG NYTTJÄNDERÄTT, FÖR ANLÄGGANDE AV VÄGKONSTRUKTION

TILLFÄLLIG NYTTJÄNDERÄTT GÄLLER FRÅN BYGGSTART TILL GODKÄND SLUTBESIKTNING


VERKSAMHETER/ÅTGÄRDER SOM UNDTAS FRÅN FÖRBUD ENLIGT MILJÖBALKEN
 UNDTAGEN GÄLLER HELA PLANEN

FÖRBUDEN SOM AVSER VERKSAMHET ELLER ÅTGÄRD INOM GENERELLT BIODIVERSITÄTSMRÅDE (7:11 2 ST. MB) GÄLLER INTE BYGGANDE AV ALLMÄN VÄG
 FÖRBUDEN MOT ÅTGÄRDER INOM STRANDSKYDDSMRÅDE (7:15 MB) GÄLLER INTE BYGGANDE AV ALLMÄN VÄG

SKYLDIGHETEN ATT GÖRA ANMÄLAN FÖR SAMRÅD ENLIGT 12:6 MB GÄLLER INTE FÖR DE VERKSAMHETER OCH ÅTGÄRDER SOM BEHOVS FÖR ATT BYGGA VÄGEN OCH SOM FASTSTÄLLS OCH INGÅR I VÄGOMRÅDE FÖR ALLMÄN VÄG ELLER OMRÅDE FÖR TILLFÄLLIG NYTTJÄNDERÄTT.

ÖVRIGA BETECKNINGAR PÅ PLANKARTAN

- NY VÄG, VÄGBANKEKANTER MED HOJDSÄTTNING
- - - LÅNGMÄTNING
- STRANDSKYDDSMRÅDE

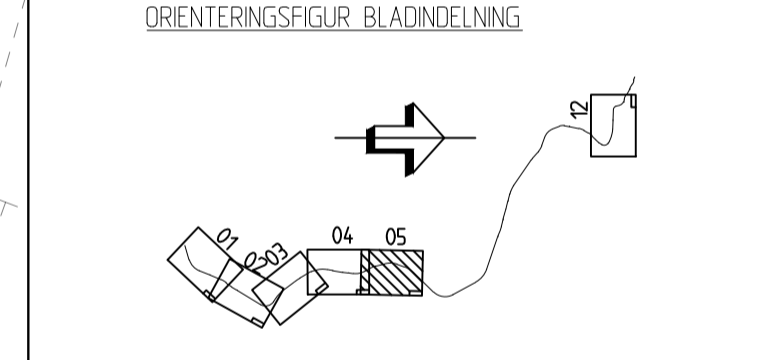

TYP AV PLAN **VÄGPLAN**
 GRANSKNINGSSTATUS / SYFTE **FÖR FASTSTÄLLELSE**
 HANDLINGSTYP **FASTSTÄLLELSEHANDLING**

DATUM **2020-03-23** LEVERANS / ÄNDRINGS-PM
 ÖBIDRET **VÄG 260 ÄLTASTRÅKET, DEL AV CYKELSATSNING SÖDERTÖRN**

DELOMRÅDE / BANDEL **GEMENSAMT**
 ANLÄGGNINGSTYP **GC-VÄG**

OBJEKTNUMMER / KM **144993** KONSTRUKTIONSNUMMER
 BESTÄLLARE **TRAFIKVERKET** LEVERANTÖR **SWECO**

SKAPAD AV **T.KANDEL** UPPDRAGSNUMMER **2456043**
 GODKÄND AV **N.NYSTRÖM** ÄNDRING **CIVIL**

RITNINGSTYP **PLANKARTA**
 TEKNIKOMRÅDE / INNEHÅLL **TEKNIKÖVERGRIPANDE**
 BESKRIVNING **KM 2/500-2/993**

SKALA **1:1000** FORMAT **A1** FÖRVALTNINGSNUMMER
 RITNINGSNUMMER **0 01 C 02 05** BLAD NÄSTA BLAD BET