



KOORDINATSYSTEM
 SYSTEM 1 PLAN: SWEREF 99 18:00
 SYSTEM 1 HOJD: RH 2000

FASTIGHETSKARTANS AKTUALITET: 2019-05-15

TECKENFÖRKLARING

MARKANSPRÅK
 - - - GRÄNS FÖR VÄGOMRÅDE
 - - - AVGRÄNSNING MELLAN OLIKA TYPER AV MARKANSPRÅK

- V1** NYTT VÄGOMRÅDE MED VÄGRÄTT
- V2** NYTT VÄGOMRÅDE INOM DETALJPLAN DÄR KOMMUN ÄR HUVUDMAN FÖR ALLMÄNNA PLATSER
- T1** TILLFÄLLIG NYTTJÄNDERÄTT, FÖR BERGSCHAKT
- T2** TILLFÄLLIG NYTTJÄNDERÄTT, FÖR ANLÄGGANDE AV VÄGKONSTRUKTION

TILLFÄLLIG NYTTJÄNDERÄTT GÄLLER FRÅN BYGGSTART TILL GODKÄND SLUTBESIKTNING

VERKSAMHETER/ÅTGÄRDER SOM UNDANTAS FRÅN FÖRBUD ENLIGT MILJÖBALKEN

UNDANTAGEN GÄLLER HELA PLANEN

FÖRBUDEN SOM AVSER VERKSAMHET ELLER ÅTGÄRD INOM GENERELLT BIODIVERSITÄTSMRÅDE (7:11 2 ST. MB) GÄLLER INTE BYGGANDE AV ALLMÄN VÄG


FÖRBUDEN MOT ÅTGÄRDER INOM STRANDSKYDDSMRÅDE (7:15 MB) GÄLLER INTE BYGGANDE AV ALLMÄN VÄG

SKYLDIGHETEN ATT GÖRA ANMÄLAN FÖR SAMRÅD ENLIGT 12:6 MB GÄLLER INTE FÖR DE VERKSAMHETER OCH ÅTGÄRDER SOM BEHÖVS FÖR ATT BYGGA VÄGEN OCH SOM FASTSTÄLLS OCH INGÅR I VÄGOMRÅDE FÖR ALLMÄN VÄG ELLER OMRÅDE FÖR TILLFÄLLIG NYTTJÄNDERÄTT.

ÖVRIGA BETECKNINGAR PÅ PLANKARTAN

- - - NY VÄG, VÄGBANEKANTER MED HÖJDSÄTTNING
- - - LÄNGDMÄTNING
- STRANDSKYDDSMRÅDE

ORIENTERINGSGRÄNS BLADINDELNING

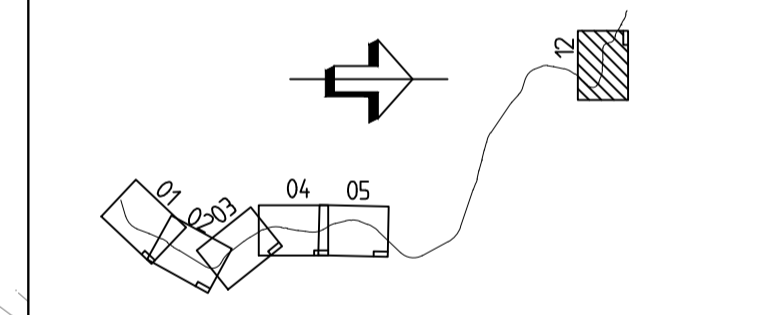

VÄGPLAN

FÖR FASTSTÄLLELSE

FASTSTÄLLELSEHANDLING

DATUM: 2020-03-23

LEVERANS / ÄNDRINGS-PM

OBJEKT: VÄG 260 ÄLTASTRÅKET, DEL AV CYKELSATSNING SÖDERTÖRN

DELOMRÅDE / BANDEL: GEMENSAMT

ANLÄGGNINGSTYP: GC-VÄG

OBJEKTNUMMER / KM: 144993

BESTÄLLARE: TRAFIKVERKET

LEVERANTÖR: SWECO

SKAPAD AV: T. KANDEL

UPPRORGSNUMMER: 2456043

GODKÄND AV: N. NYSTRÖM

AVDELNING: CIVIL

RITNINGSTYP: PLANKARTA

TEKNIKOMRÅDE / ANNEHÅLL: TEKNIKÖVERGRIPANDE

BESKRIVNING: KM 7/346-7/995

SKALA: 1:1000	FORMAT: A1	FÖRVALTNINGSNUMMER:
RITNINGSNUMMER: 0 01 C 02 12	BLAD:	NÄSTA BLAD: BET