










TECKENFÖRKLARING

-  BREDDNING GC-VÄG/OMBYGGD VÄG
-  STÖDREMSA GRUS
-  SLÄNT, DIKE
-  KANTSTEN
-  BEFINTLIG GC-VÄG
-  BEFINTLIG VÄG- OCH MARKYTA
-  BEFINTLIG MARKYTA BERG
-  STÖDMUR

× KANTREMSA  
 TOMTMARK: 0m  
 ÅKERMARK: 0m  
 SKOGSMARK: 2m


OM BANKHÖJD FÖR GC-VÄG ÄR MER ÄN 4  
 METER, SÄTTS GC-RÄCKE.

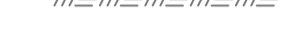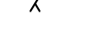TYPSEKTION GC-VÄG MED SKILJEREMSA  
 Bank  
 KM 1/050-1/170


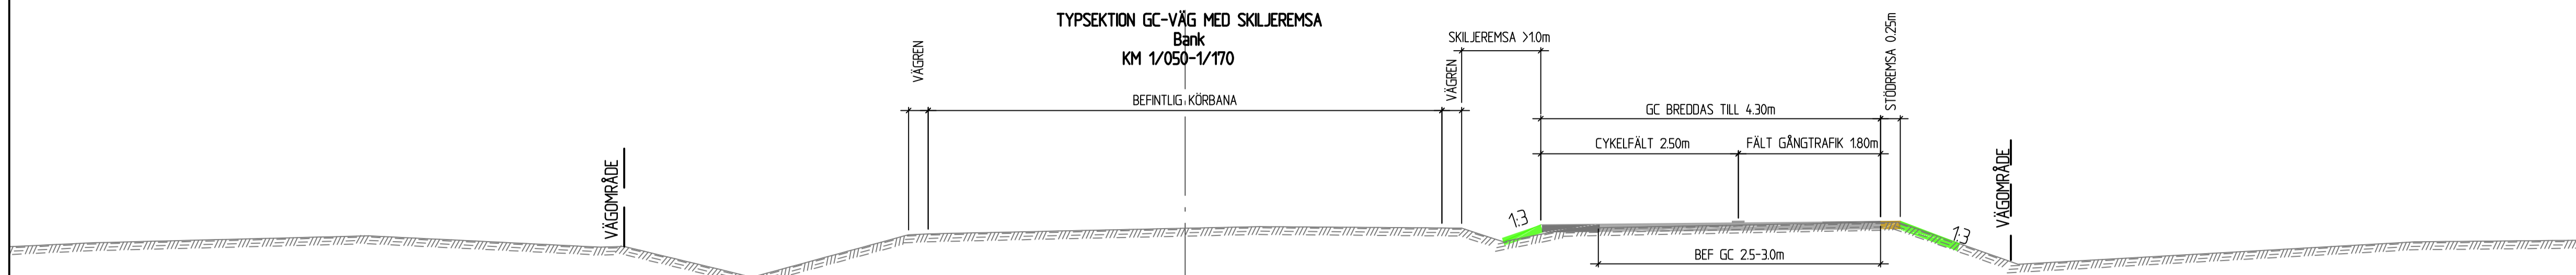


TYPSEKTION KANTSTENSFÖRLAGD GC-VÄG UTAN SKILJEREMSA  
 Bank/skänning, trång sektion mot fastighetgräns

- KM 1/170-1/200
- KM 1/210-1/290
- KM 1/570-1/600
- KM 1/640-1/820
- KM 1/840-1/925
- KM 1/950-1/955
- KM 1/965-1/990
- KM 2/000-2/050
- KM 2/200-2/360
- KM 2/450-2/545
- KM 2/590-2/600
- KM 2/620-2/625
- KM 2/680-2/730
- KM 2/780-2/795
- KM 2/850-2/860
- KM 2/870-2/990

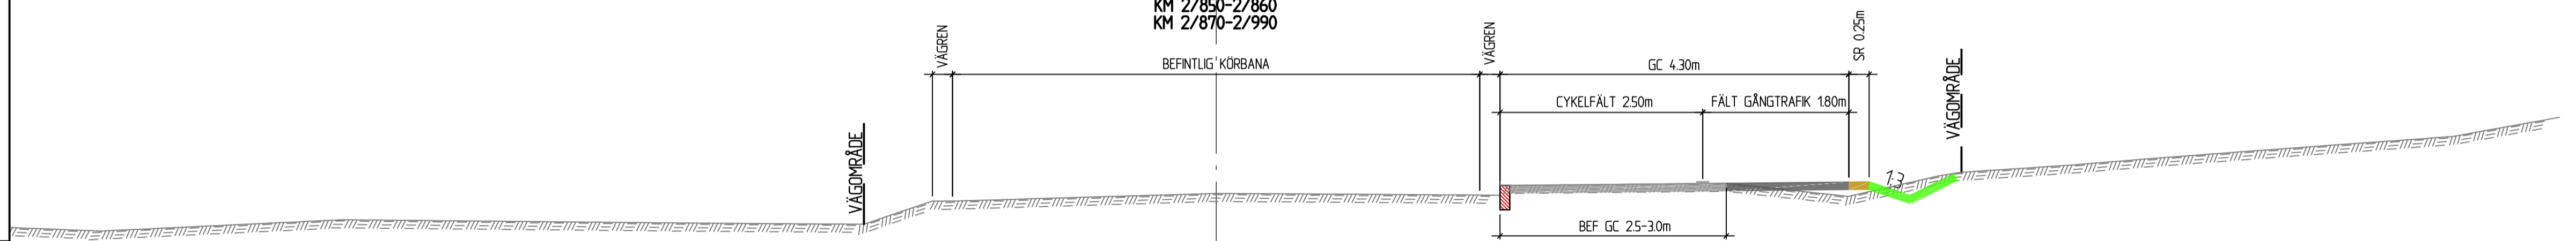

TYPSEKTION TYPSEKTION GC-VÄG VID ÄLTASKOLAN  
 KM 1/490-1/530

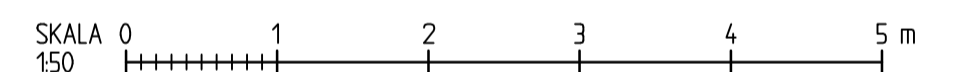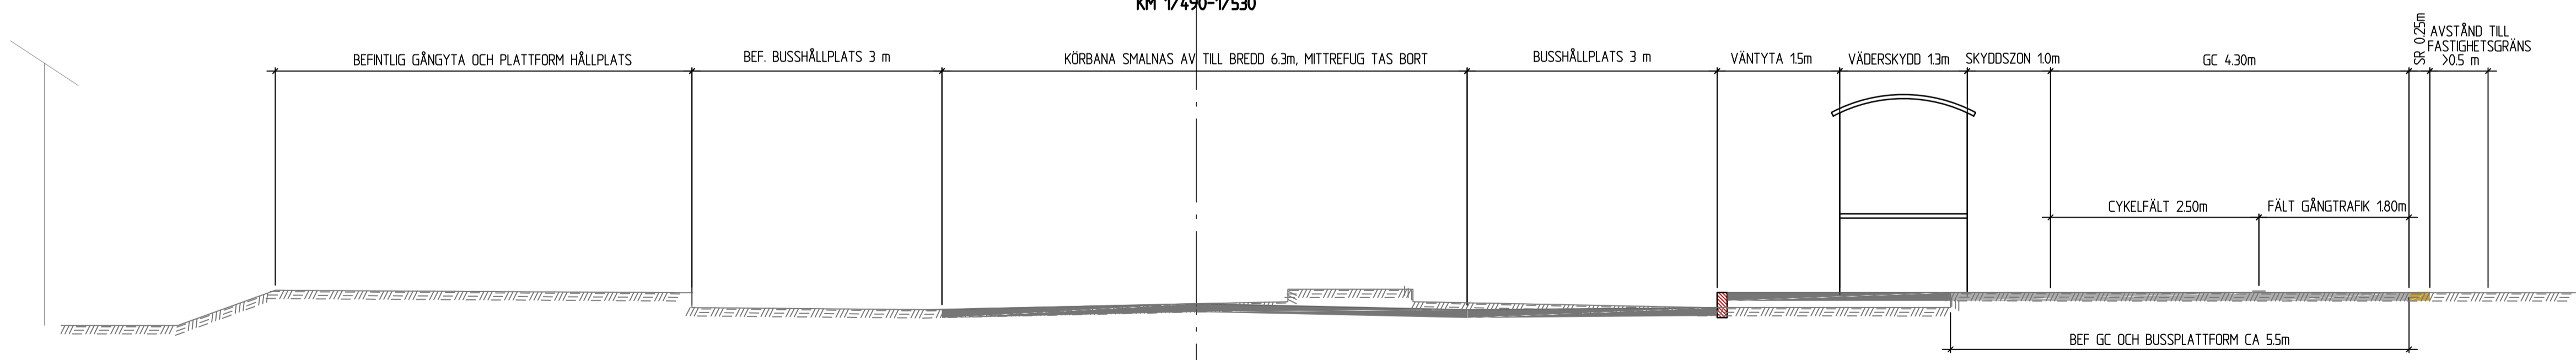

TYP AV PLAN		<b>VÄGPLAN</b>	
GRANSKNINGSSTATUS / SYFTE			
FÖR FASTSTÄLLELSE			
HANDLINGSTYP			
FASTSTÄLLELSEHANDLING			
DATUM		LEVERANS / ÄNDRINGS-PM	
2020-03-23			
OBJEKT			
VÄG 260, ÄLTASTRÅKET, DEL AV CYKELSÄTZNING SÖDERTÖRN			
DELOMRÅDE / BANDEL			
GEMENSAMT			
ANLÄGGNINGSDEL			
GEMENSAMT			
OBJEKTNUMMER / KM		KONSTRUKTIONNUMMER	
144993			
BESTÄLLARE		LEVERANTÖR	
 TRAFIKVERKET		 SWECO	
SKAPAD AV		UPPRAGSNUMMER	
T.KANDEL		2456043	
GODKÄND AV		ÄVDELNING	
N.NYSTRÖM			
RITNINGSTYP			
SEKTIONS-RITNING			
TEKNIKOMRÅDE / INNEHÅLL			
VÄGUTFORMNING OCH TRAFIK			
BESKRIVNING			
KM 1/170-1/290, 1/490-1/530, 1/570-2/360 KM 2/450-2/700, 2/780-2/990			
SKALA	FORMAT	FÖRVALTNINGSNUMMER	
1:50			
RITNINGNUMMER	BLAD	NÄSTA BLAD	BET
0 00 T 04 02			

Projektnummer: 2020-03-23  
 Uppdragsnummer: 2456043  
 Ritningsnummer: 000 T 04 02