TECKENFÖRKLARING

- BREDDNING GC-VÄG/OMBYGGD VÄG
- STÖDREMSA GRUS
- SLÄNT, DIKE
- KANTSTEN
- BEFINTLIG GC-VÄG
- BEFINTLIG VÄG- OCH MARKYTA
- BEFINTLIG MARKYTA BERG
- STÖDMUR

× KANTREMSA
TOMTMARK: 0m
ÅKERMARK: 0m
SKOGSMARK: 2m

OM BANKHÖJD FÖR GC-VÄG ÄR MER ÄN 4 METER, SÄTTS GC-RÄCKE.

TYPSEKTION KANTSTENSFÖRLAGD GC-VÄG UTAN SKILJEREMSA
Bergsskärning
KM 2/050-2/120
KM 2/160-2/200

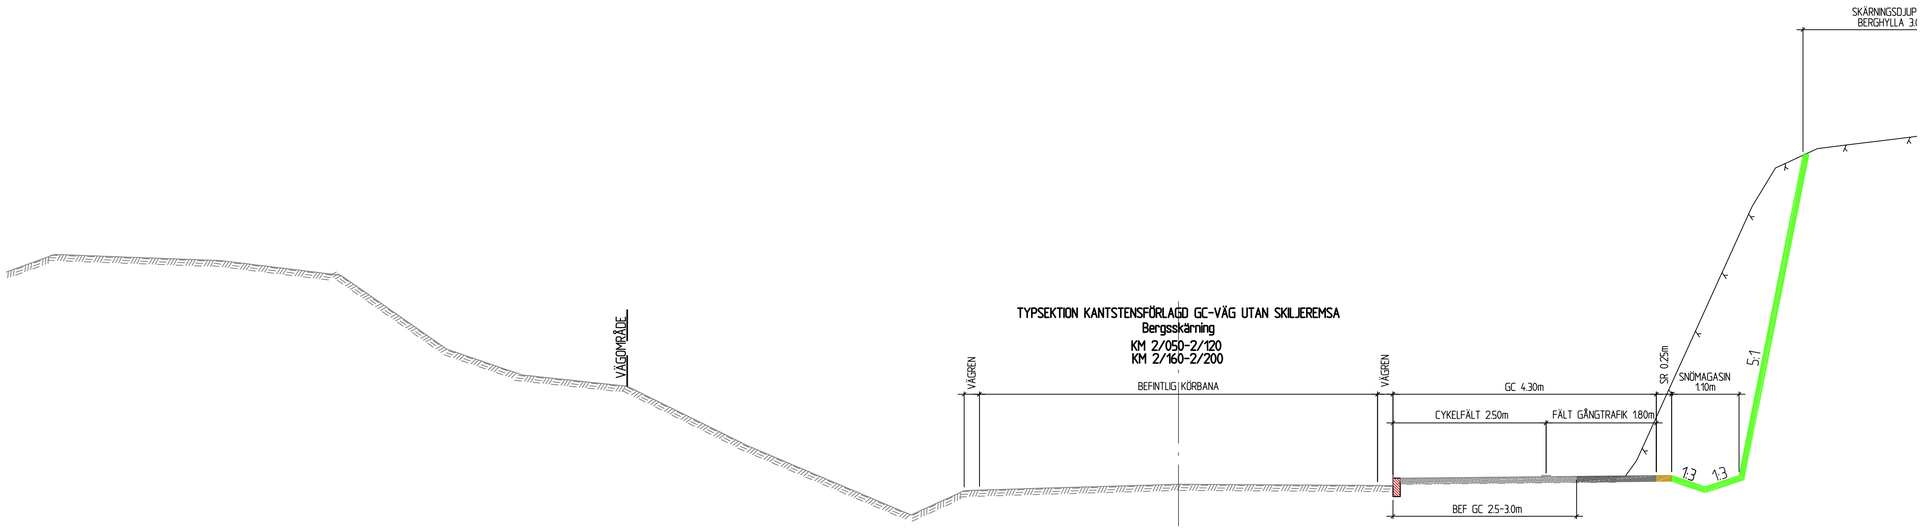

TYPSEKTION GC-VÄG VID BEFINTLIG BUSSHÅLLPLATS

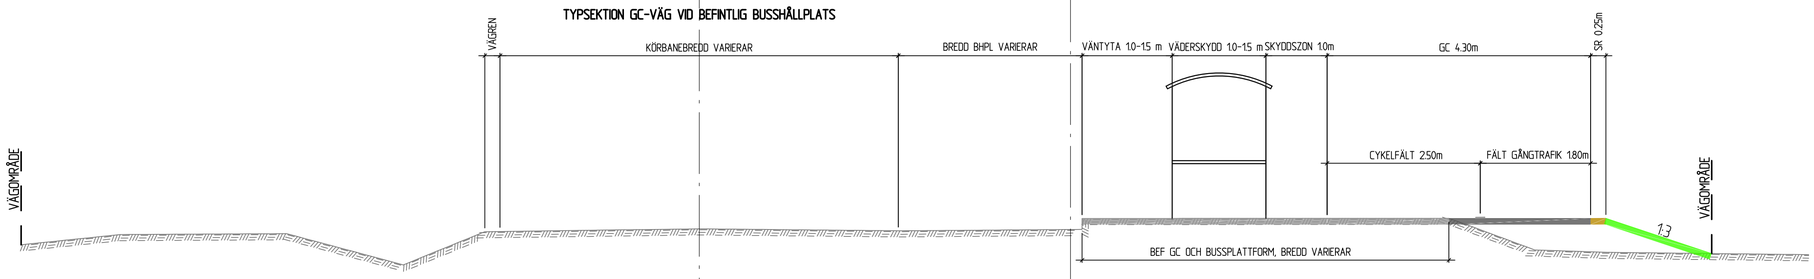

SKALA 0 1 2 3 4 5 m
150

TYPSEKTION GC-VÄG VID BUSSHÅLLPLATS
Väntyta och väderskydd enligt VGU vid byggnation av väderskydd

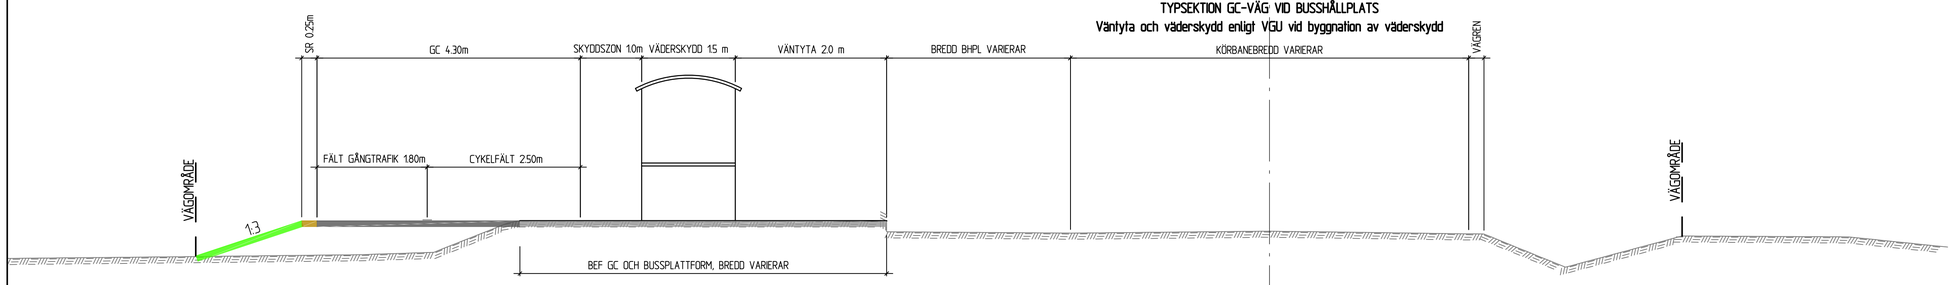

TYP AV PLAN
VÄGPLAN

GRANSKNINGSSTATUS / SYFTE
FÖR FASTSTÄLLELSE

HANDLINGSTYP
FASTSTÄLLELSEHANDLING

DATUM	LEVERANS / ÄNDRINGS-PM
2020-03-23	

OBJEKT
VÄG 260, ÄLTASTRÅKET, DEL AV CYKELSATSNING SÖDERTÖRN

DELOMRÅDE / BANDEL
GEMENSAMT

ANLÄGGNINGSDEL
GEMENSAMT

OBJEKTNUMMER / KM	KONSTRUKTIONSNUMMER
144993	

BESTÄLLARE	LEVERANTÖR
TRAFIKVERKET	SWECO

SKAPAD AV	UPPDRAGSNUMMER
T.KANDEL	2456043
GODKÄND AV	AVDELNING
N.NYSTRÖM	

RITNINGSTYP
SEKTIONSRITNING

TEKNIKOMRÅDE / INNEHÅLL
VÄGUTFORMNING OCH TRAFIK

BESKRIVNING
KM 2/0050-2/120, 2/160-2/200, 2/640-2/670 BUSSHÅLLPLATSER

SKALA	FORMAT	FÖRVALTNINGSNUMMER
1:50		

RITNINGSNUMMER	BLAD	NÄSTA BLAD	BET
0 00 T 04 03			

Ritning: \\sweco\se\STO\1\PROJEKT\124\2456043\70000 HL-SAD_SE\MAN\01 Arbetsmaterial\SE.E.JN\Ritningar\0 00 T 04 03 Skapad av: Johansson, Jessica 2020-06-09 10:29

VIDEF