



TECKENFÖRKLARING

- BREDDNING GC-VÄG/OMBYGGD VÄG
- STÖDREMSA GRUS
- SLÄNT, DIKE
- KANTSTEN
- BEFINTLIG GC-VÄG
- BEFINTLIG VÄG- OCH MARKYTA
- BEFINTLIG MARKYTA BERG
- STÖDMUR

× KANTREMSA
 TOMTMARK: 0m
 ÅKERMARK: 0m
 SKOGSMARK: 2m

OM BANKHÖJD FÖR GC-VÄG ÄR MER ÄN 4 METER, SÄTTS GC-RÄCKE.

TYPSEKTION KANTSTENSFÖRLAGD GC-VÄG UTAN SKLJEREMSA
 Bergsskärning
 KM 7/345-7/665

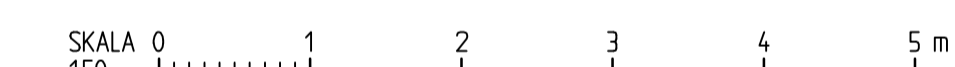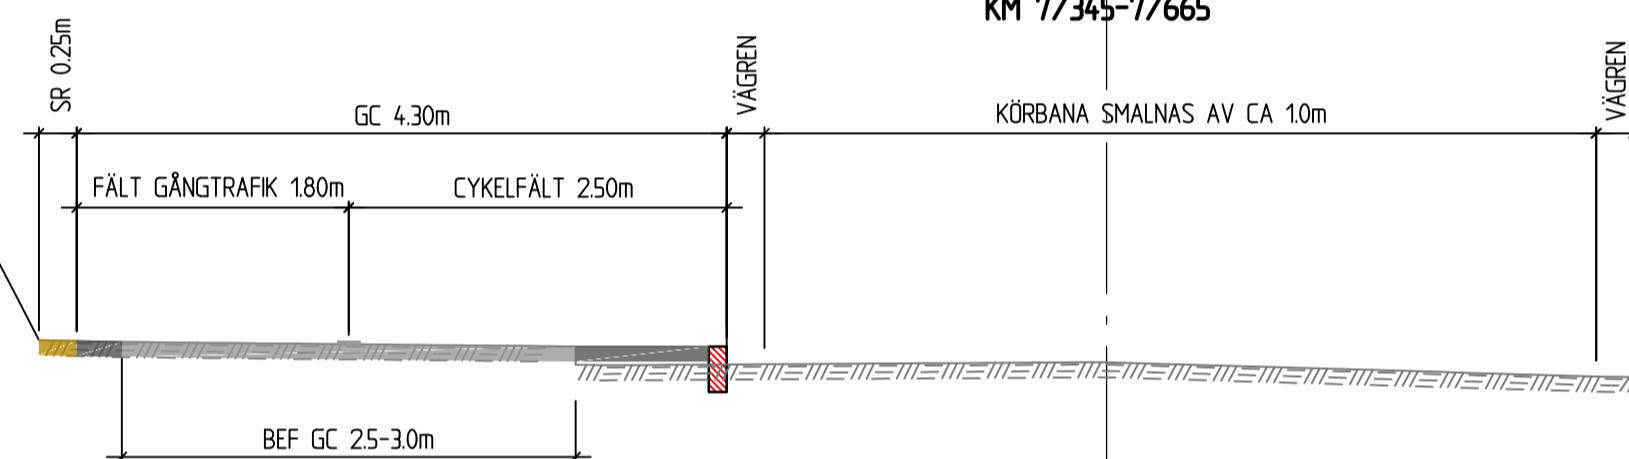

TYP AV PLAN			VÄGPLAN		
GRANSKNINGSSTATUS / SYFTE					
FÖR FASTSTÄLLELSE					
HANDLINGSTYP					
FASTSTÄLLELSEHANDLING					
DATUM			LEVERANS / ÄNDRINGS-PM		
2020-03-23					
OBJEKT					
VÄG 260, ÄLTASTRÅKET, DEL AV CYKELSÄTSNING SÖDERTÖRN					
DELOMRÅDE / BANDEL					
GEMENSAMT					
ANLÄGGNINGSDDEL					
GEMENSAMT					
OBJEKTNUMMER / KM			KONSTRUKTIONNUMMER		
144993					
BESTÄLLARE			LEVERANTÖR		
TRAFIKVERKET			SWECO		
SKAPAD AV			UPPRAGSNUMMER		
T.KANDEL			2456043		
GODKÄND AV			AVDELNING		
N.NYSTRÖM					
RITNINGSTYP					
SEKTIONS-RITNING					
TEKNIKOMRÅDE / INNEHÅLL					
VÄGUTFORMNING OCH TRAFIK					
BESKRIVNING					
KM 7/345-7/665					
SKALA		FORMAT		FÖRVALTNINGSNUMMER	
1:50					
RITNINGNUMMER		BLAD		NÄSTA BLAD	
0 00 T 04 04					

Bilaga 1: Vägplan till projektnummer 2456043, Åltastråket, del av cykelsättningsområdet Södertörn. Utgåva 2020-03-23. Sida 1 av 1.