TYPSEKTION KANTSTENSFÖRLAGD GC-VÄG MED STÖDMUR
Bank, trång sektion mot detaljplan

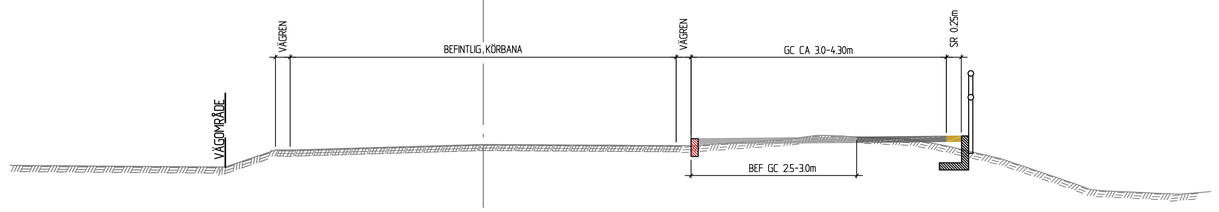

ANMÄRKNING:
GC-BANAS BREDD VARIERAR
KM 1/900-1/998 3,8 M - 4,3 M
KM 2/515-2/690 3,0 M - 4,3 M
KM 2/700-2/717 3,4 M - 4,3 M
KM 2/735-2/767 3,0 M - 4,3 M
KM 2/800-2/990 3,2 M - 4,3 M

ANMÄRKNING:
STÖDMURAR PÅ FÖLJANDE SEKTIONER
KM 0/580-0/640
KM 1/200-1/210
KM 1/380-1/390
KM 1/420-1/430
KM 1/600-1/640
KM 1/710-1/740
KM 1/820-1/840
KM 1/880-1/890
KM 1/900-1/910
KM 1/925-1/950
KM 1/955-1/965
KM 1/990-2/000
KM 2/345-2/350
KM 2/550-2/590
KM 2/600-2/620
KM 2/625-2/680
KM 2/730-2/780
KM 2/795-2/805
KM 2/810-2/850
KM 2/860-2/870

TYPSEKTION KANTSTENSFÖRLAGD GC-VÄG MED STÖDMUR
Skärning, trång sektion mot detaljplan

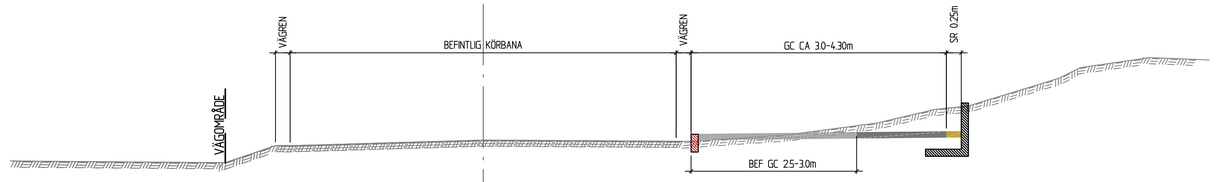

TYPSEKTION KANTSTENSFÖRLAGD GC-VÄG MED VARIERAD BREDD
Trång sektion mot detaljplan

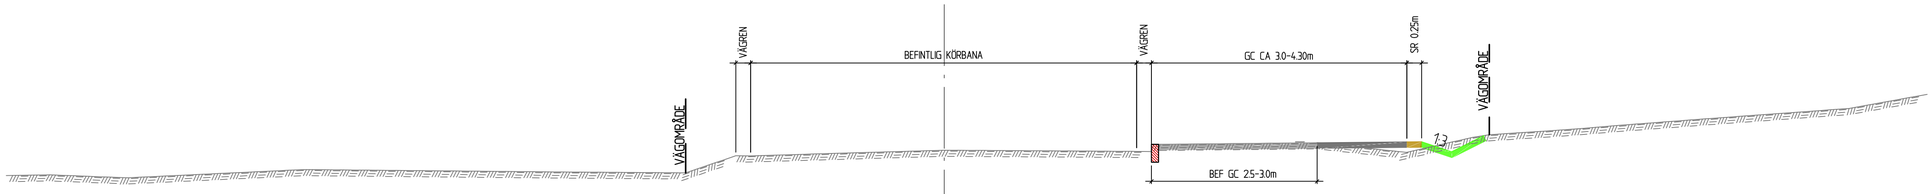

TECKENFÖRKLARING

- BREDDNING GC-VÄG/OMBYGGD VÄG
- STÖDREMSA GRUS
- SLÄNT, DIKE
- KANTSTEN
- BEFINTLIG GC-VÄG
- BEFINTLIG VÄG- OCH MARKYTA
- BEFINTLIG MARKYTA BERG
- STÖDMUR

× KANTREMSA
TOMTMARK: 0m
ÅKERMARK: 0m
SKOGSMARK: 2m

OM BANKHÖJD FÖR GC-VÄG ÄR MER ÄN 4 METER, SÄTTS GC-RÄCKE.

SKALA 0 1 2 3 4 5 m
150

TYP AV PLAN	VÄGPLAN
GRANSKNINGSSTATUS / SYFTE	FÖR FASTSTÄLLELSE
HANDLINGSTYP	FASTSTÄLLELSEHANDLING
DATUM: 2020-03-23	LEVERANS / ÄNDRINGS-PM
OBJEKT: VÄG 260, ÄLTASTRÅKET, DEL AV CYKELSATSNING SÖDERTÖRN	
DELOMRÅDE / BANDEL: GEMENSAMT	
ANLÄGGNINGSDEL: GEMENSAMT	
OBJEKTNUMMER / KM: 144993	KONSTRUKTIONSNUMMER
BESTÄLLARE: TRAFIKVERKET	LEVERANTÖR: SWECO
SKAPAD AV: T.KANDEL	UPPDRAGSNUMMER: 2456043
GODKÄND AV: N.NYSTRÖM	AVDELNING
RITNINGSTYP: SEKTIONSRITNING	
TEKNIKOMRÅDE / INNEHÅLL: VÄGUTFORMNING OCH TRAFIK	
BESKRIVNING: KM 0/580- 2/990	
SKALA: 1:50	FORMAT
RITNINGSNUMMER: 0 00 T 04 06	BLAD / NÄSTA BLAD / BET

Ritning: \\Swecose\GS\ST00\Projekt\124337\2456043\0000\%_CAD_ST\RAW\V3\1.Arbetsmaterial\GC & Älvsjö\Skapad av: Johansson, Jessica 2020-06-09 13:36