




COORDINATSYSTEM: SWEREF 99 16 30  
HÖJDSYSTEM: RH2000

TECKENFÖRKLARING

	BELAGD YTA
	REFUG
	SKILJEREMSA
	VÄGKANT OCH LÄNGDMÄTNING
	BEFINTLIGT VÄGOMRÅDE
	NYTT VÄGOMRÅDE
	TILLFÄLLIG NYTTJÄNDERÄTT
	GRÄNS FÖR VÄGPLAN
	KANTSTEN
	TRAKTGRÄNS
	FASTIGHETSGRÄNS
	NESTORN
	1:1
	KVARTERSTRAKTNAMN
	FASTIGHETSBECKENING

GRUNDKARTA UPPODATERAD: 2023-10-02

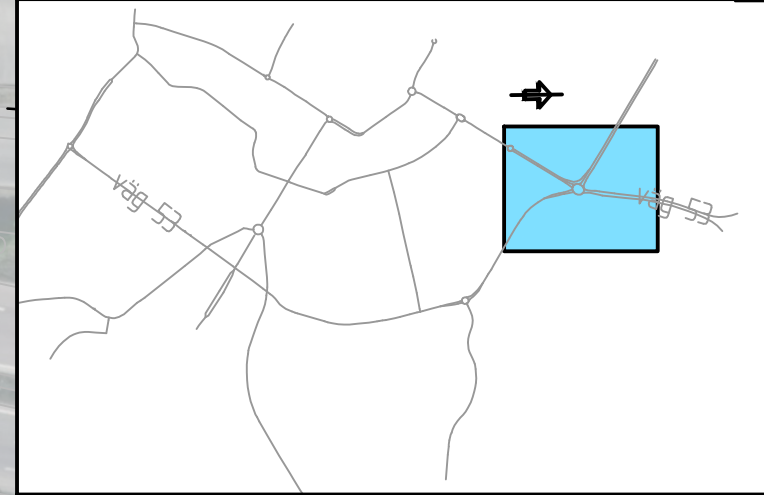

TYP AV PLAN **VÄGPLAN**

GRANSKNINGSSTATUS / SYFTE

HANDLINGSTYP **SAMRÅDSHANDLING**

DATUM 2023-11-22 LEVERANS / ÄNDRINGS-PM

OBJEKT **VÄG 53 CIRKULATIONSPLATS IDUNPLAN**

DELOMRÅDE / BANDEL **3 VÄG 53**

ANLÄGGNINGDEL **01 CIRKULATIONSPLATS IDUNPLAN**

OBJEKTNUMMER / KM 172476 KONSTRUKTIONNUMMER

BESTÄLLARE **TRAFIKVERKET** LEVERANTÖR **TYRÉNS**

SKAPAD AV **SOFIE CLASSON** UPPDRAGSNUMMER **328145**

GRANSKAD AV **OLA OLSSON** ÄNDRING 15406

RITNINGSTYP **ILLUSTRATIONS-RITNING**

TEKNIKOMRÅDE / INNEHÅLL **T VÄGUTFORMNING & TRAFIK**

BESKRIVNING **SEKTION 0/000-0/300**

OBJEKT 1 - CPL IDUNPLAN

SKALA 1:1000 FÖRVALTNINGSNUMMER **A1**

RITNINGNUMMER 301T0501 BLAD NÄSTA BLAD BET

