

KOORDINATSYSTEM: SWEREF 99 13 30
HÖJDSYSTEM: RH 2000

FÖRKLARINGAR

- MARKANSPRÅK**
- VÄGKANT
 - GRÄNS FÖR VÄGPLAN
 - GRÄNS FÖR VÄGOMRÅDE
 - AVGRÄNSNING MELLAN OLIKA TYPER AV MARKANSPRÅK
 - V** NYTT VÄGOMRÅDE MED VÄGRÄTT
 - Vi** NYTT VÄGOMRÅDE MED INSKRÄNKT VÄGRÄTT - FÖR ANLÄGGANDE AV TRYCKBANK
 - T1** TILFÄLLIG NYTTJANDERÄTT - FÖR ARBETSOMRÅDE VID BYGGANDE AV VÄGANLÄGGNING
 - T2** TILFÄLLIG NYTTJANDERÄTT - FÖR ETABLERING OCH UPPLAG
 - T3** TILFÄLLIG NYTTJANDERÄTT - FÖR BYGGVÄG

TILFÄLLIGA NYTTJANDERÄTTER GÄLLER UNDER BYGGTIDEN DOCK LÄNGST TILL OCH MED TRE MÅNADER EFTER SLUTBESIKTNING.

VERKSAMHETER/ ÅTGÄRDER SOM UNDANTAS

FRÅN FÖRBUD ENLIGT MILJÖBALKEN
SKYLDIGHETEN ATT GÖRA ANMÄLAN FÖR SAMRÅD ENLIGT 12:6 MB GÄLLER INTE FÖR DE VERKSAMHETER OCH ÅTGÄRDER SOM BEHÖVS FÖR ATT BYGGA VÄGEN OCH SOM FASTSTÄLLS OCH INGÅR I VÄGOMRÅDE FÖR ALLMÄN VÄG ELLER OMRÅDE FÖR TILFÄLLIG NYTTJANDERÄTT

- FASTIGHETSREDOVISNING**
- FASTIGHETSGRÄNS
 - TRAKTGRÄNS/KVARTERSTRAKTGRÄNS
 - 4:10 REGISTERNUMMER

FASTIGHETSREDOVISNINGEN ÄR UPPDATERAD 2022-01-05

SKYDDSÅTGÄRDER OCH FÖRSIKTIGHETSMÅTT


- MARKERING ELLER AVGRÄNSNING AV SKYDDSÅTGÄRDER OCH FÖRSIKTIGHETSMÅTT
- SK1 - BULLERSKYDDSSKÄRM, HÖJD 1,8 m ÖVER VÄGMITT
 - SK2 - BULLERSKYDDSVALL, HÖJD 1,8 m ÖVER VÄGMITT
 - SK3 - ERBJUDA BULLERSKYDDSÅTGÄRDER UTANFÖR VÄGOMRÅDE, FASADÅTGÄRDER
 - SK4 - ERBJUDA BULLERSKYDDSÅTGÄRDER UTANFÖR VÄGOMRÅDE, UTEPLATSÅTGÄRDER

KARTREDOVISNING

- VÄGRÄCKE BALK / STÄLLINA
- GÄNGSTIG
- BEF. VÄGKANT
- DIKE/BÄCK
- LÄNGDMÄTNING OCH HÖJDER VÄG

VÄGEN ÄR BELYST I LÄNGDMÄTNING 1/170 - 1/600

ÖVERSIKTSFIGUR

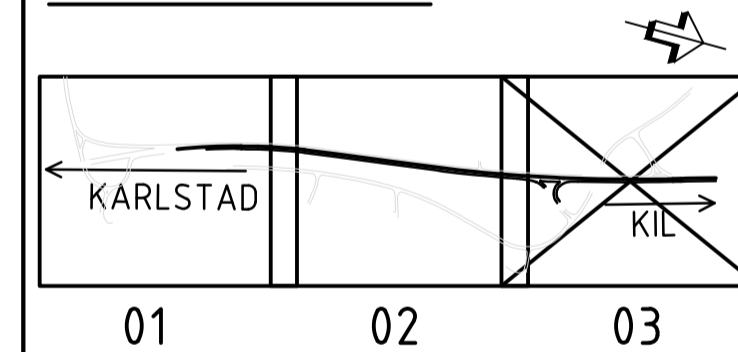

VÄGPLAN

GRANSKNINGSSTATUS / SYFTE
GODKÄND

HANDLINGSTYP
GRANSKNINGSHANDLING

DATUM 2022-03-04 | LEVERANS / ÄNDRINGS-PM

OBJEKT
VÄG 61/62 BERGVIK - ILANDA

DELOMRÅDE / BANDEL
BERGVIK - ILANDA

ANLÄGGNINGDEL
VÄG 61/62

OBJEKTNUMMER / KM 168638 | KONSTRUKTIONNUMMER

BESTÄLLARE **TRAFIKVERKET** | LEVERANTÖR **TYRÉNS**

SKAPAD AV **ALI HAJI YOUNES** | UPPDRAGSNUMMER 307984

GODKÄND AV **THOMAS HOGANDER** | AVDELNING

RITNINGSTYP
PLAN


TEKNIKOMRÅDE / INNEHÅLL
TEKNIKÖVERGRIPANDE

BESKRIVNING
PLANKARTA KM 1/140 - 1/675

SKALA 1:1000 | FORMAT A1 | FÖRVALTNINGSNUMMER

RITNINGSDATUM 101C0103 | BLAD | NÄSTA BLAD | BET

SKALA 1:1000
0 5 10 20 50 100
METER

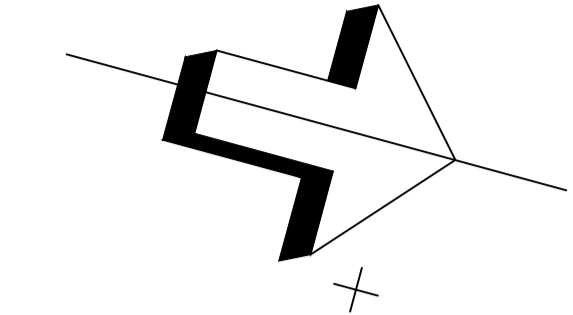

ERIKSBERG

KONNEKTIONSLINJE MOT RITN. 101C0102

2:1

HENSTAD

SK4
SK4

1:81

1:40

1:32

1:27

GRÄNS FÖR VÄGPLAN

1:12

1:21