




VÄG 61/62
 UTFÖRANDE VID BERGSKÄRNING
 CA km 0/250 - 0/550, 1/500 - 1/700

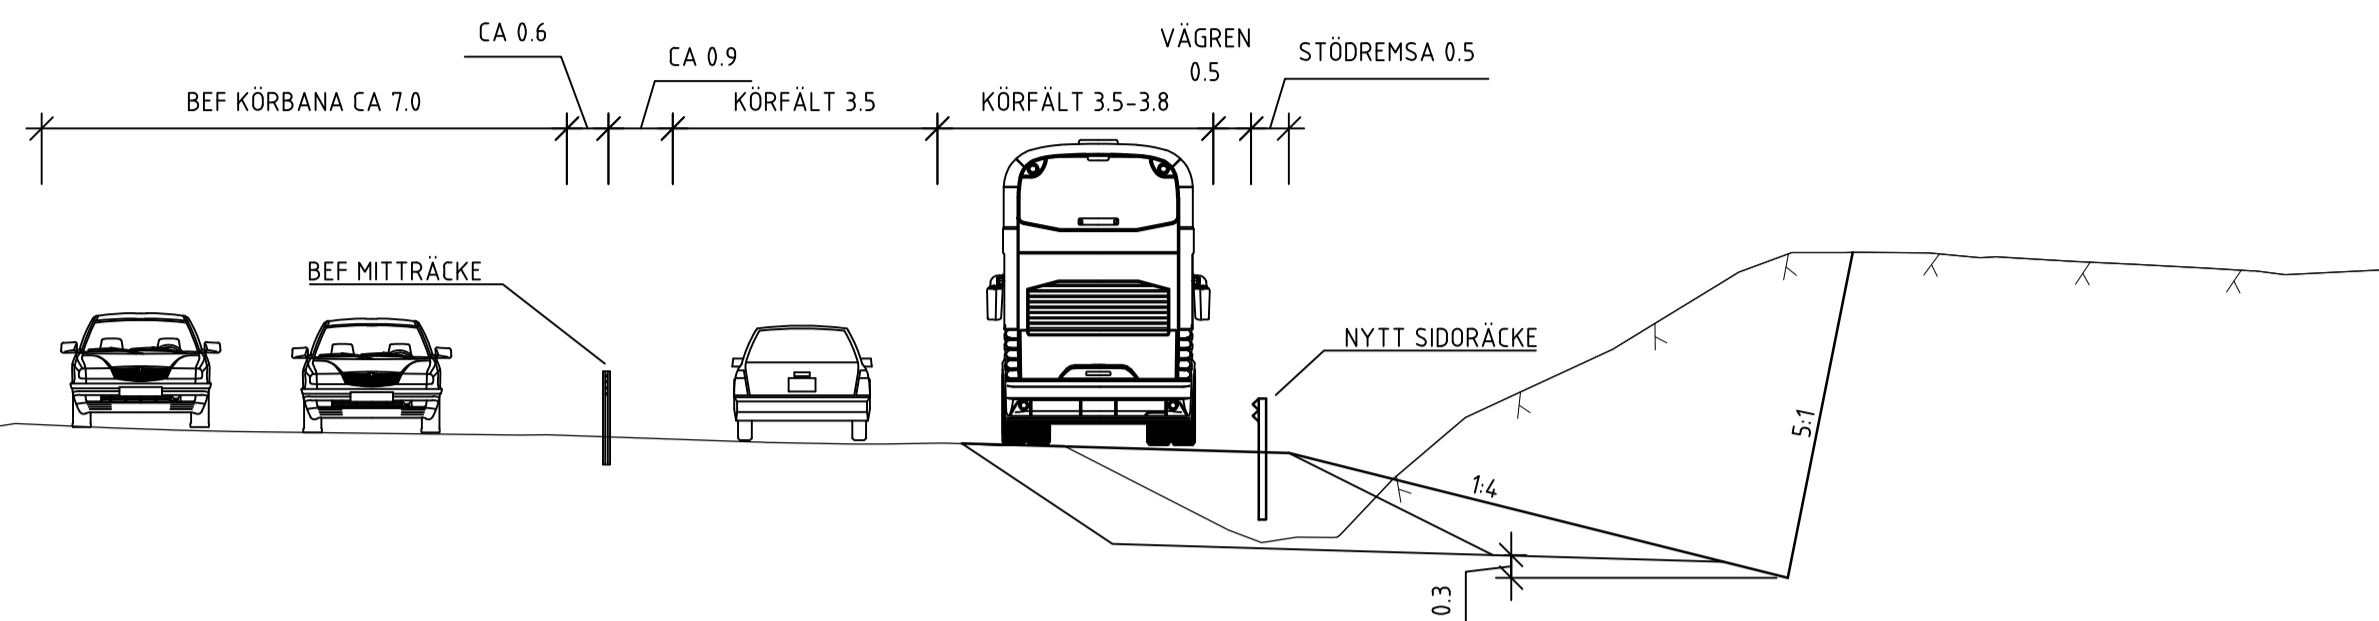


VÄG 61/62
 UTFÖRANDE MED BULLERSKYDDSVALL
 CA km 0/550 - 0/950

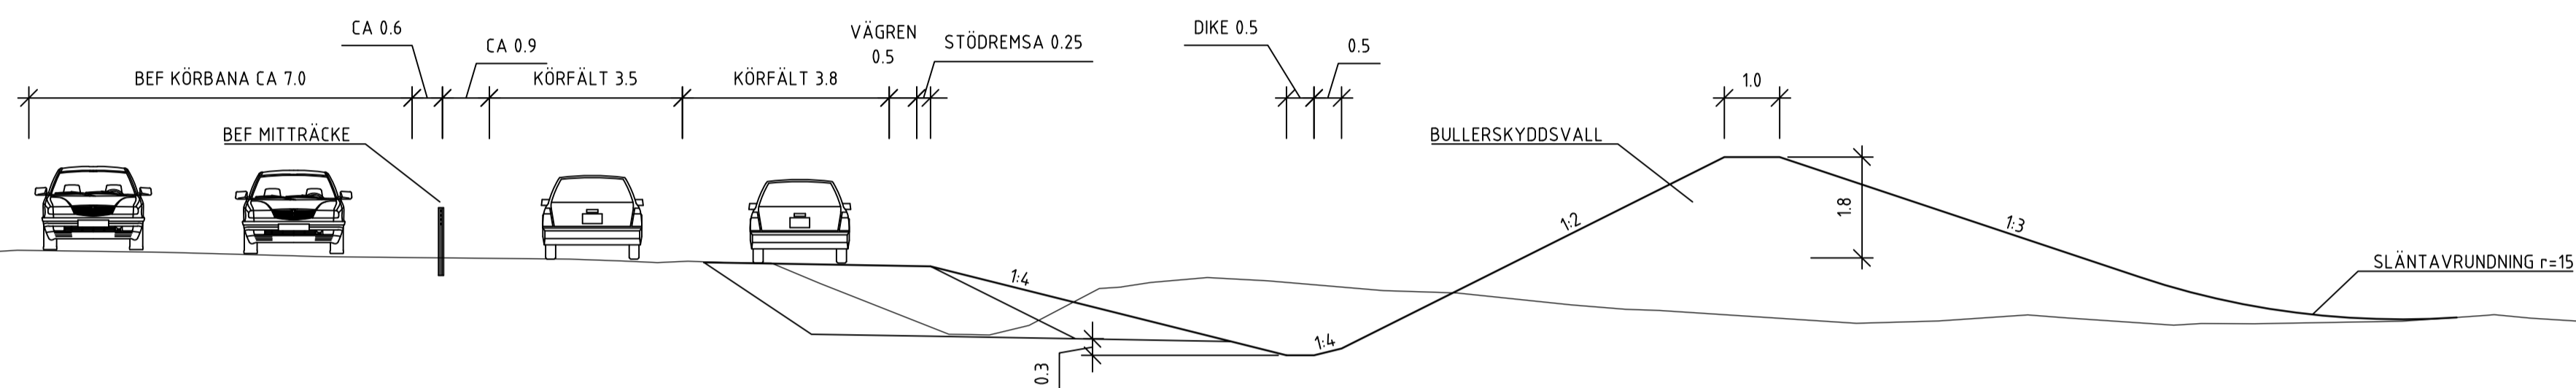

VÄG 61/62
 UTFÖRANDE MED OMGRÄVNING AV BÄCK
 CA km 0/950 - 1/100

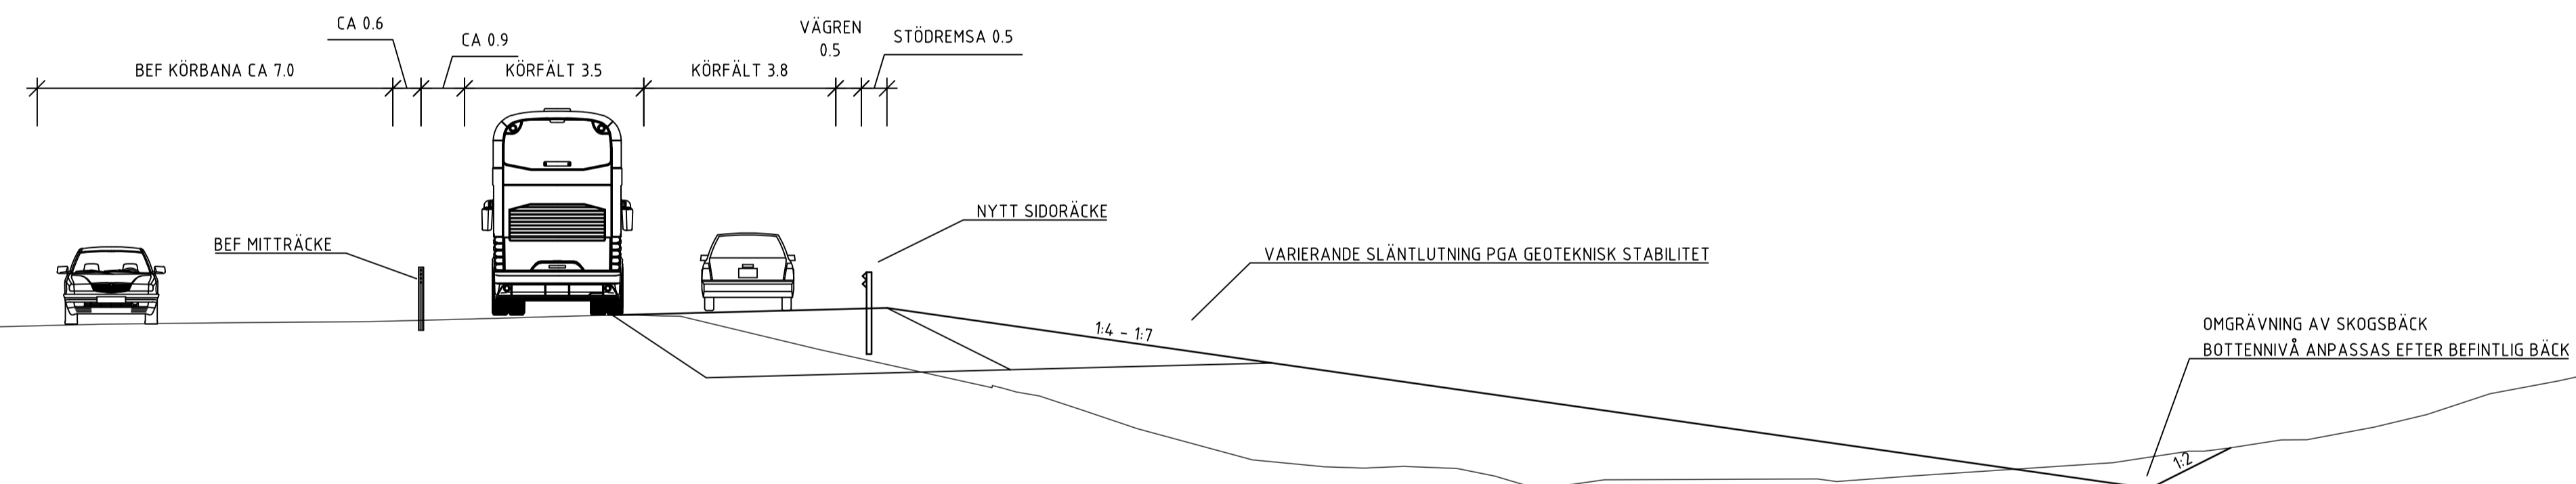

VÄG 61/62
 UTFÖRANDE MED BANK CA km 1/100 - 1/500
 OCH TRYCKBANK CA km 1/400 - 1/500

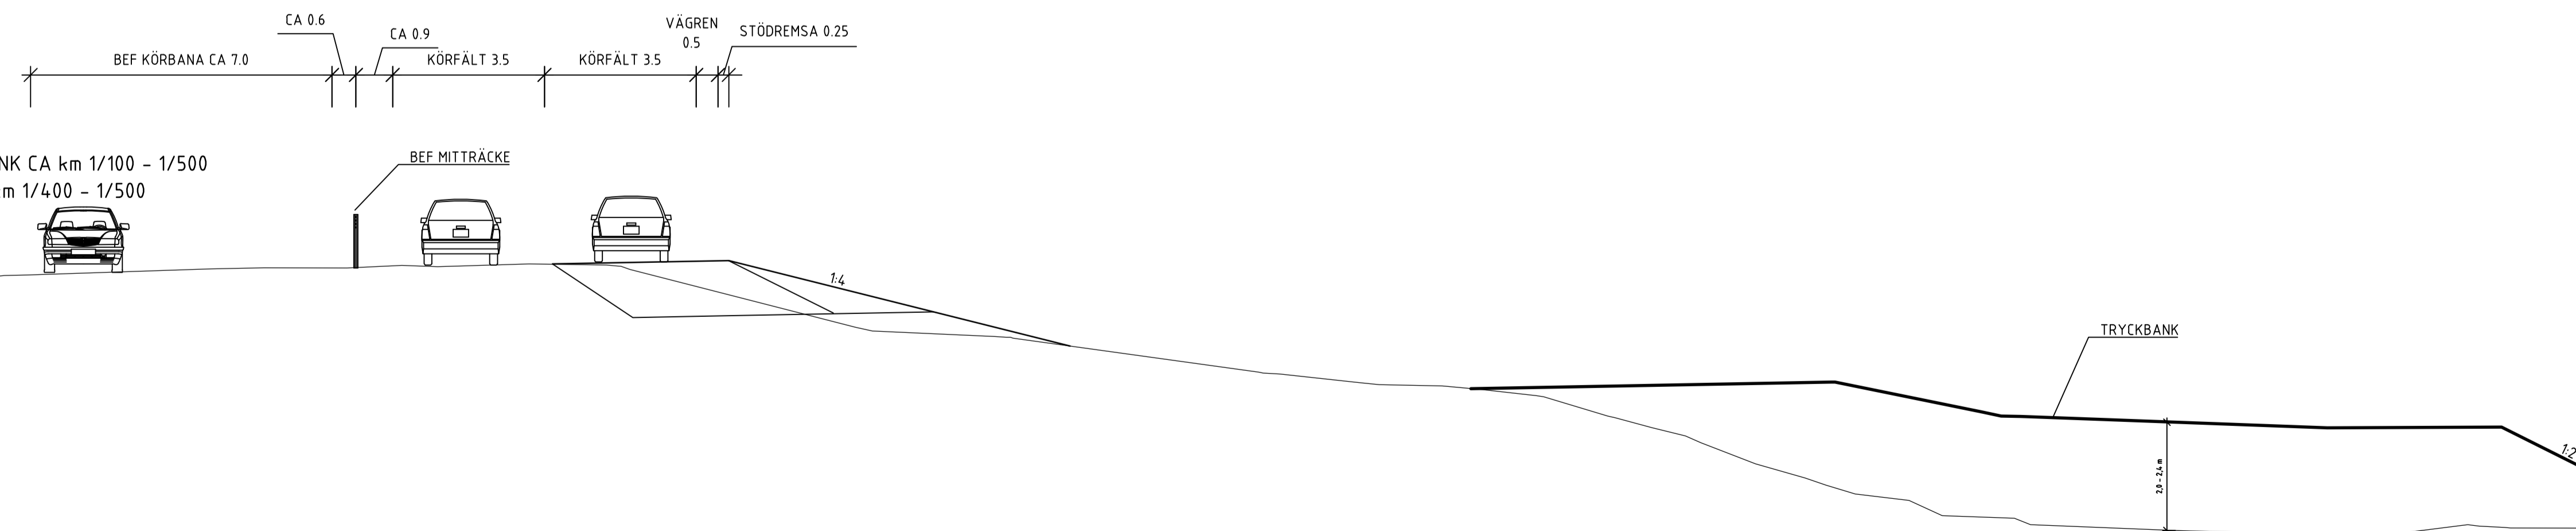

FÖRKLARINGAR

- BEFINTLIG MARK
- BERG
- NY MARK/VÄG

TYP AV PLAN		VÄGPLAN	
GRANSKNINGSSTATUS / SYFTE		GODKÄND	
HANDLINGSTYP			
DATUM	2022-03-04	LEVERANS / ÄNDRINGS-PM	
OBJEKT	VÄG 61/62 BERGVIK - ILANDA		
DELOMRÅDE / BANDEL	BERGVIK - ILANDA		
ANLÄGGNINGDEL	VÄG 61/62		
OBJEKTNUMMER / KM	168638	KONSTRUKTIONSNUMMER	
BESTÄLLARE	TRAFIKVERKET	LEVERANTÖR	TYRÉNS
SKAPAD AV	THOMAS HOGANDER	UPPDRAGSNUMMER	307984
GODKÄND AV	THOMAS HOGANDER	AVDELNING	
RITNINGSTYP	SEKTION		
TEKNIKOMRÅDE / INNEHÅLL	TEKNIKÖVERGRIPANDE		
BESKRIVNING	TYPSEKTION		
SKALA	1:100	FORMAT	A1
RITNINGSNUMMER	101C0401	FÖRVALTNINGSNUMMER	
BLAD		NÄSTA BLAD	BET