

Detta ritning är Trafikverkets egendom. Allt obehörigt  
 beaktande av rättsliga bestämmelser enligt lag  
 TRAFIKVERKET



**TECKENFÖRKLARING**

DATUM ORTOFOTO: 2023-12-19  
 DATUM FASTIGHETSINDELNING: 2024-04-08  
 KOORDINATSYSTEM: SWEREF 99 21 45, RH2000

**NYA ANLÄGGNINGAR**

- 0+000 NY JÄRNVÄG MED LÅNGMÄTNINGSSTRECK OCH LÅNGDANGIVELSE
- NY JÄRNVÄG MED SLÄNT
- SERVICEVÄG
- TEKNIKHUS


**ÖVRIGT**

- 31:2 FASTIGHETSBECKNING
- BEFINTLIGT SPÅR
- BEFINTLIGT DIKE ELLER BÄCK

**BEFINTLIGA GRÄNSER**

- TRAKTGRÄNS
- FASTIGHETSGRÄNS

**Orienteringsfigur**

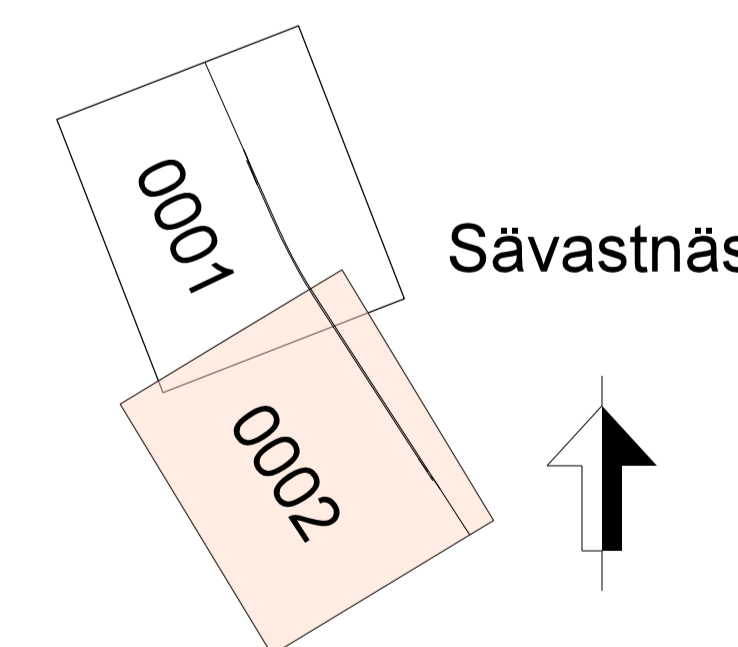

TYP AV PLAN		<b>JÄRNVÄGSPLAN</b>	
LEVERANTÖR	AVDELNING	LEVERANS/ÄNDRINGS-PM	TEKNIKPRÖJE
<b>SWECO</b>	SWECO	KONSTRUKTIONSNUMMER	GRÄNSNINGSTATUS / SYFTE
Tel 08-696 60 00 www.sweco.se	UPPDRAGSNUMMER 30066742		HANDLINGSTYP
<b>TRAFIKVERKET</b>	Sgön Sävastnäs Ny mötesstation		ANLÄGGNINGSTYP
SKAPAD AV SWECD/SEALKH	Illustrationskarta		FLÖKETER-METER 1155+500 - 1156+384
GRANSKAD AV SWECD/SEKARH			BANDEL 119
TECKNING AV SWECD/SELVRW	DATUM 2024-04-24	SKALA 1:2000	BLAD 0002
	FÖRMAT A1	RITNINGSNUMMER FÖRVALTNING	NÄSTA BLAD
			ANDR.
	ida_filenamne	plottime	ida_usernamne