

**TECKENFÖRKLARING**

NYA MARKANSPRÅK

- GRÄNS FÖR JÄRNVÄGSPLAN
- GRÄNS FÖR VÄGOMRÅDE, GRÄNS FÖR JÄRNVÄGSMARK
- AVGRÄNSNING MELLAN OLIKA TYPER AV MARKANSPRÅK
- NY JÄRNVÄGSMARK MED ÄGANDERÄTT
- NY JÄRNVÄGSMARK MED SERVITUTSRÄTT
- TILLFÄLLIG NYTTJÄNDERÄTT FRÅN BYGGSTART TILL SEX MÅNADER EFTER GENOMFÖRD SLUTBESIKTNING

NYA ANLÄGGNINGAR

- +XX.Xm NY JÄRNVÄG, SPÅRMITT MED LÅNGMÄTNINGSSTRECK OCH HÖJDSÄTTNING
- XXXX+XXX STÅNGSEL, HUVUDSAKLIG PLACERING

SKYDDSÅTGÄRDER OCH FÖRSIKTIGHETSMÅTT

- Sk - MARKERING ELLER AVGRÄNSNING AV SKYDDSÅTGÄRDER
- Sk1 - BULLERSKYDDSSKÄRM, HÖJD X.XX M ÖVER RÄLSÖVERKANT
- Sk2 - ERBJUDANDE OM FASTIGHETSNA RA BULLERSKYDD, FASADÅTGÄRD
- Sk3 - ERBJUDANDE OM FASTIGHETSNA RA BULLERSKYDD, BULLERSKYDDAD UTEPLATS


VERKSAMHETER/ÅTGÄRDER SOM UNDANTAS FRÅN FÖRBUD ENLIGT MILJÖBALKEN

Förbuden som avser verksamhet eller åtgärd inom generellt biotopskyddsområde (7:11 2 st. Miljöbalken) gäller inte byggnade av allmän väg/järnväg. Skyldigheten att göra anmälan för samråd enligt 12:6 Miljöbalken gäller inte för de verksamheter och åtgärder som behövs för att bygga vägen/järnvägen och som fastställts och ingår i vägområde för allmän väg/järnvägsmark eller område för tillfällig nyttjanderätt.

ÖVRIGA BETECKNINGAR PÅ PLANKARTAN

- TRAKTGRÄNS
- FASTIGHETSGRÄNS
- 31:2 FASTIGHETSBEDECKNING
- BÄCK, DIKE
- VÄGMITT
- SPÅR
- LEDNINGSRÄTT
- SERVITUT
- GEMENSAMHETSANLÄGGNING

### Orienteringsfigur

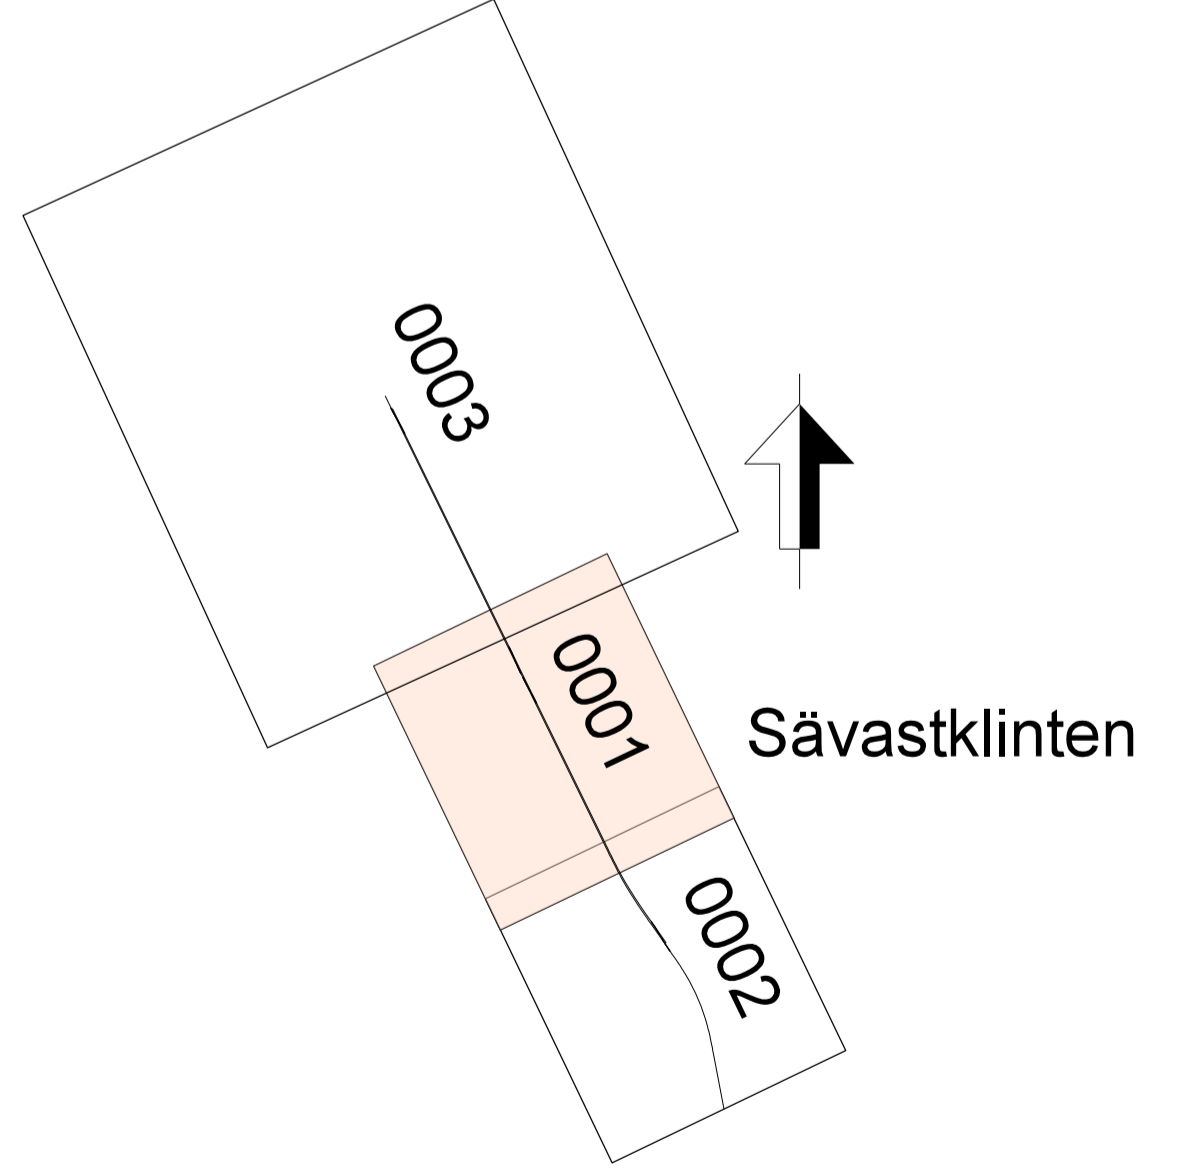

Den här ritningen är Trafikverkets ansvar. Alla utgångspunkter och förhållanden är enligt uppgift från beställaren.

TYP AV PLAN		JÄRNVÄGSPLAN	
LEVERANTÖR <b>SWECO</b>	AVDELNING SWECO UPPDRAGSNUMMER 30066742	LEVERANS/ÄNDRINGS-PM	TEKNIKOMRÅDE
<b>TRAFIKVERKET</b>	Sgön Sävastklinten-Sävast Partiellt dubbelspår	KONSTRUKTIONSNUMMER	GRÄNSNINGSTATUS / SYFTE
SKAPAD AV SWECO/SEALKH	GRANSKAD AV SWECO/SEKARH	PLANKARTA	HANDLINGS- TYP GRÄNSKNINGSHANDLING ANLÄGGNINGSTYP
UTGÅV SWECO/SELVRW	PLANKARTA	SKALA 1:2000	FLÖKETER-METER 1151-106 - 1152-000
		FORMAT A1	RITINGSNUMMER PROJEKT 184316-00-310-1151-1152
		BLAD 0001	NÄSTA BLAD 0002
			ANDR.