



TECKENFÖRKLARING


	BEFINTLIGT VÄGOMRÅDE
	NYTT VÄGOMRÅDE
	INSTRÄNKT VÄGRÄTT
	TILLFÄLLIG NYTTJANDERÄTT
	TRAKTERGRÄNS
	FASTIGHETSGRÄNS
	FASTIGHETSBETECKNING
	STRANDLINJE

ÖVRIGA BETECKNINGAR PÅ ILLUSTRATIONSKARTAN

	NY VÄG, VÄGBANEKANTER MED LÄNGDMÄTNING OCH HÖJDSÄTTNING
	NY PARKERINGSFICKA
	NY KANTSTENSUNDEN GC-VÄG
	FÖRESLAGEN NY ENSKILD VÄG/ANSLUTNING
	NYTT VÄGRÄCKE
	BULLERSKYDDSSKÄRM
	TRIMMA MED FLÖDESRIKTNING
	NY SIDOTRIMMA
	ANSLUTNING SOM STÄNGS
	DRÄNERINGSLEDNING
	DAGVATTENBRUNN
	DAGVATTENLEDNING
	VÄGSLÄNT
	BEF. UTLOPPSDIKE

GRÄNSER SKYDDSRÅDEN

	YTTRE VATTENSKYDDSRÅDE
	INRE VATTENSKYDDSRÅDE
	BRUNNSOMRÅDE

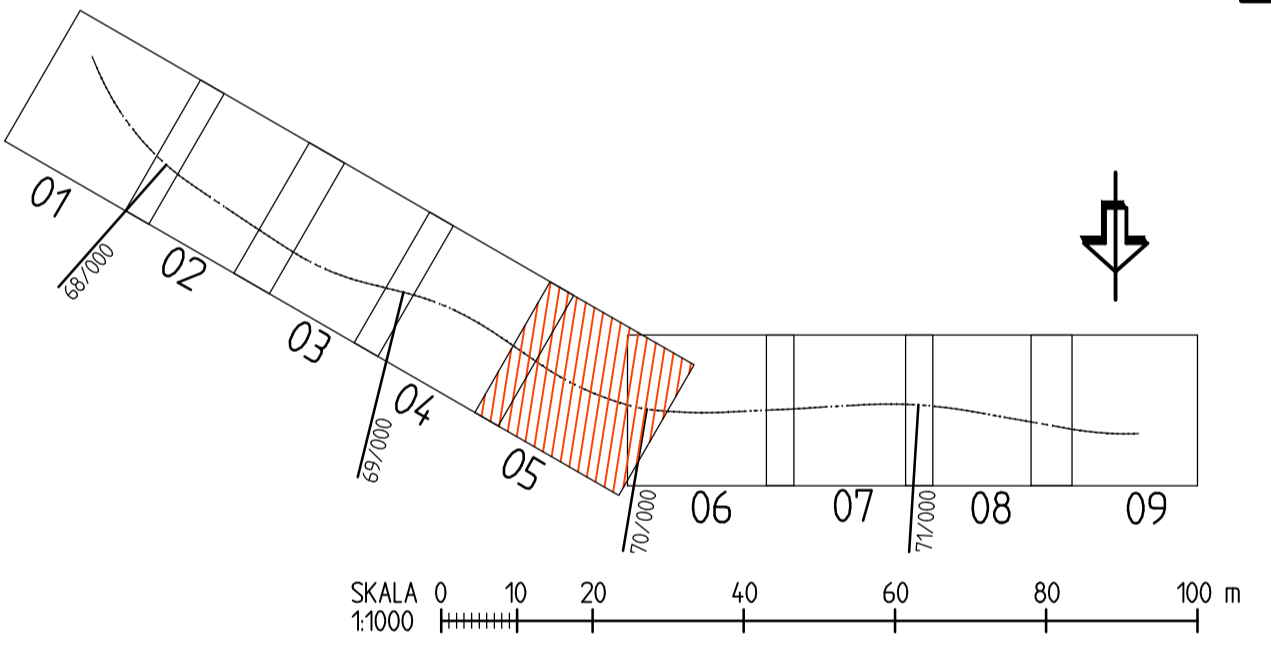

TYP AV PLAN		VÄGPLAN	
GRANSKNINGSSTATUS / SYFTE			
HANDLINGSTYP			
DATUM 2020-10-05		LEVERANS / ÄNDRINGS-PM	
OBJEKT PROJEKT MALMTRANSPORTER KAUNISVAARA-SVAPPAVAARA			
DELOMRÅDE / BANDEL VÄG 395			
ANLÄGGNINGSDIEL JUNOSUANDO			
OBJEKTNUMMER / KM 132256	KONSTRUKTIONNUMMER		
BESTÄLLARE TRAFIKVERKET	LEVERANTÖR SWECO		
SKAPAD AV WILLIAM EKHMOLM	UPPRAGSGNUMMER 12706088		
GODKÄND AV THOMAS SÄLLSTRÖM	ÄVDELNING CIVIL		
RITNINGSTYP PLANRITNING			
TEKNIKOMRÅDE / INNEHÅLL VÄGUTFORMNING OCH TRAFIK			
BESKRIVNING ILLUSTRATIONSKARTA KM 69/500-70/000			
SKALA 1:1000	FORMAT A1	FÖRVALTNINGSNUMMER	
RITNINGSGNUMMER 2 06 T 05 05	BLAD	NÄSTA BLAD	BET

KOORDINATSYSTEM
SYSTEM I PLAN: SWEREF 99 21 45
SYSTEM I HÖJD: RH 70