TECKENFÖRKLARING

- BEFINTLIGT VÄGOMRÅDE
- NYTT VÄGOMRÅDE
- INSKRÄNKT VÄGRÄTT
- TILLFÄLLIG NYTTJANDERÄTT
- TRAKTGRÄNS
- FASTIGHETSGRÄNS
- FASTIGHETSBETECKNING (6:7)
- STRANDLINJE

ÖVRIGA BETECKNINGAR PÅ ILLUSTRATIONSKARTAN

- NY VÄG, VÄGBANEKANTER MED LÄNGDMÄTNING OCH HÖJDSÄTTNING (65/800, +XXX,X)
- NY PARKERINGSFICKA
- NY KANTSTENSBUNDEN GC-VÄG
- FÖRESLAGEN NY ENSKILD VÄG/ANSLUTNING
- NYTT VÄGRÄCKE
- BULLERSKYDDSSKÄRM
- TRUMMA MED FLÖDESRIKTNING
- NY SIDOTRUMMA
- ANSLUTNING SOM STÄNGS
- DRÄNERINGSLEDNING
- DAGVATTENBRUNN (DB)
- DAGVATTENLEDNING
- VÄGSLÄNT
- BEF. UTLOPPSDIKE

GRÄNSER SKYDDSOMRÅDEN

- YSV — YTTRE VATTENSKYDDSOMRÅDE
- ISV — INRE VATTENSKYDDSOMRÅDE
- BO — BRUNNSOMRÅDE

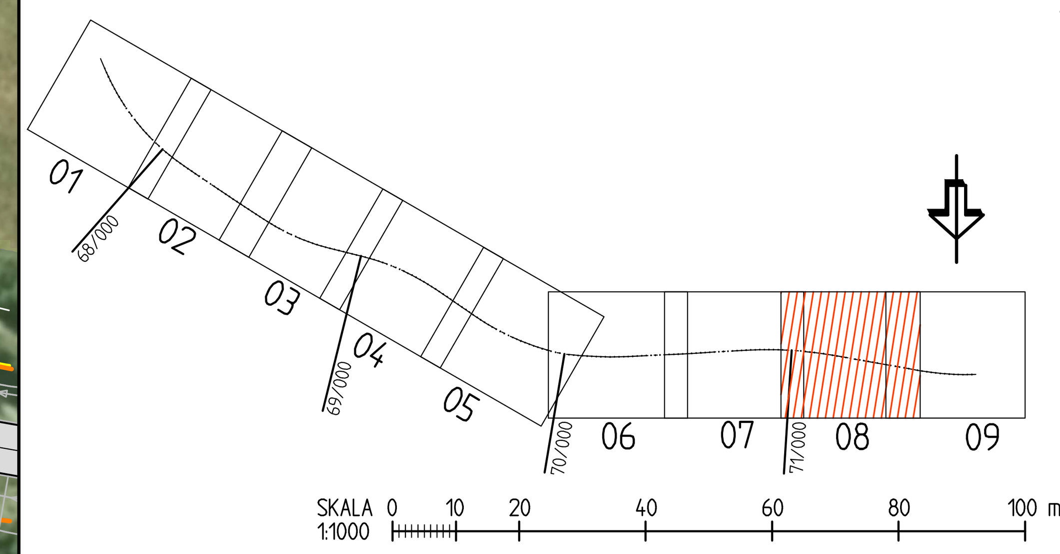

SKALA 1:1000 — 0 10 20 40 60 80 100 m

KOORDINATSYSTEM
SYSTEM I PLAN: SWEREF 99 21 45
SYSTEM I HÖJD: RH 70

TYP AV PLAN	VÄGPLAN
GRANSKNINGSSTATUS / SYFTE	.
HANDLINGSTYP	.
DATUM	2020-10-05
LEVERANS / ÄNDRINGS-PM	
OBJEKT	PROJEKT MALMTRANSPORTER KAUNISVAARA-SVAPPAVAARA
DELOMRÅDE / BANDEL	VÄG 395
ANLÄGGNINGSDEL	JUNOSUANDO
OBJEKTNUMMER / KM	132256
KONSTRUKTIONSNUMMER	
BESTÄLLARE	TRAFIKVERKET
LEVERANTÖR	SWECO
SKAPAD AV	WILLIAM EKHOLM
UPPDRAGSNUMMER	12706088
GODKÄND AV	THOMAS SÄLLSTRÖM
AVDELNING	CIVIL
RITNINGSTYP	PLANRITNING
TEKNIKOMRÅDE / INNEHÅLL	VÄGUTFORMNING OCH TRAFIK
BESKRIVNING	ILLUSTRATIONSKARTA KM 71/000-71/500
SKALA	1:1000
FORMAT	A1
FÖRVALTNINGSNUMMER	
RITNINGSNUMMER	2 06 T 05 08
BLAD	
NÄSTA BLAD	
BET	

Ritning: P:\22473\12706088_MaKS\000\36_CAD\VP-FH\2\T\Ritdef\2061058.dwg Skapad av: Ekholm, William 2020 9 28 15:57