



- TECKENFÖRKLARING**
- MARKANSPRÅK**
- GRÄNS FÖR NYTT VÄGOMRÅDE
  - AVGRÄNSNING MELLAN OLIKA TYPER AV MARKANSPRÅK
  - V1** NYTT VÄGOMRÅDE MED VÄGRÄTT
  - V2** NYTT VÄGOMRÅDE INOM DETALJPLAN DÄR PAJALA KOMMUN ÄR HUVUDMAN FÖR ALLMÄNNA PLATSER
  - Vi1** VÄGOMRÅDE MED INSKRÄNKT VÄGRÄTT, FÖR NYA IN- OCH UTLOPPSKOMN SAMT JUSTERING AV BEFINTLIGA
  - T1** TILFÄLLIG NYTTJÄNDERÄTT FÖR BYTTE AV VÄGTRUMMA, GÄLLER UNDER BYGGTIDEN, DOCK LÄNGST TILL OCH MED 3 MÅNADER EFTER GODKÄND SLUTBESKTNING
  - T2** TILFÄLLIG NYTTJÄNDERÄTT FÖR UPPFÖRANDE AV BULLERPLANK, GÄLLER UNDER BYGGTIDEN, DOCK LÄNGST TILL OCH MED 3 MÅNADER EFTER GODKÄND SLUTBESKTNING
  - T3** TILFÄLLIG NYTTJÄNDERÄTT FÖR ETABLERINGSSTA, GÄLLER UNDER BYGGTIDEN, DOCK LÄNGST TILL OCH MED 3 MÅNADER EFTER GODKÄND SLUTBESKTNING
  - T4** TILFÄLLIG NYTTJÄNDERÄTT FÖR UTFÖRANDE AV TÄTA DIKEN, GÄLLER UNDER BYGGTIDEN, DOCK LÄNGST TILL OCH MED 3 MÅNADER EFTER GODKÄND SLUTBESKTNING
- VERKSAMHETER/ÅTGÄRDER SOM UNDANTAS FRÅN FÖRBUD ENLIGT MILJÖBALKEN**  
UNDANTAGEN GÄLLER HELA PLANEN
- FÖRBUDEN MOT ÅTGÄRDER INOM STRANDSKYDDSDOMRÅDE (7:15 MB) GÄLLER INTE BYGGANDE AV ALLMÄN VÄG, VÄGPLANEN BERÖR STRANDSKYDDSDOMRÅDE MELLAN SEKTION 67/513,80-67/720, 68/740-68/960, 69/800-70/300.
  - SKYLDTIGHETEN ATT GÖRA ANMÄLAN FÖR SAMRÅD ENLIGT 12:6 GÄLLER INTE FÖR DE VERKSAMHETER OCH ÅTGÄRDER SOM BEHOVS FÖR ATT BYGGA VÄGEN OCH SOM FASTSTÄLLS OCH INGÅR I VÄGOMRÅDE FÖR ALLMÄN VÄG ELLER OMRÅDE FÖR TILFÄLLIG NYTTJÄNDERÄTT
- SKYDDÅTGÄRDER OCH FÖRSIKTIGHETSMÅTT**
- VÄG 395 UTFORMAS MED TÄTA DIKEN, HÖGER OCH VÄNSTER SIDA FRÅN SEKTION 69/880 TILL SEKTION 70/620  
VÄG 395 UTFORMAS BULLERREDUCERANDE BELÄGGNING FRÅN SEKTION 69/530 TILL SEKTION 70/850  
VID BYTTE AV VÄGTRUMMA SKA SÄKERSTÄLLAS ATT VÄNDRINGSHINDER FÖR VATTENLEVANDE ORGANISMER EJ UPPKOMMER
- Sk1** MARKERING ELLER AVGRÄNSNING AV SKYDDÅTGÄRD/FÖRSIKTIGHETSMÅTT
  - Sk2** AVSER ERBJUDANDE OM BULLERSKYDDÅTGÄRD UTANFÖR VÄGOMRÅDET I FORM AV FASAD/FÖNSTERÅTGÄRD OCH/ELLER LOKALT SKYDD VID UTEPLATSER
  - Sk3** BULLERSKYDDSSKÄRM HÖJD 2,5M ÖVER MARK
  - Sk4** BULLERSKYDDSSKÄRM HÖJD 2,5M ÖVER VÄGBANAN  
SMÅDJURSPASSAGE
- ÅTGÄRDER SOM UNDANTAS FRÅN KRAV PÅ BYGGLOV**
- B1** BYGGLOV KRÄVS EJ FÖR BULLERPLANK
- ÖVRIGA OBJEKT SOM FASTSTÄLLS**
- NY GC-BANA HÖGER SIDA MELLAN KM 68/700-69/000  
NY GC-BANA VÄNSTER SIDA MELLAN KM 68/960-70/440  
BELYSNING FÖR VÄG OCH GC-BANA KOMMER ATT SÄTTAS UPP MELLAN KM 68/200-70/500 OCH DENNA BLIR EN DEL AV DEN STATLIGA VÄGANDRNINGEN
- ÖVRIGA BETECKNINGAR PÅ PLANKARTAN**
- TORNEFORS XX.X** GEMENSAMHETSANLÄGGNING
  - LR.XX-XXXXX / XXX.X** LEDNINGSRÄTT
  - SERVITUT XX-XXX-XXX.X** SERVICITUT
  - TRAKTGRÄNS
  - FASTIGHETSGRÄNS
  - STRANDLINJE
  - 67/800 NY VÄG, VÄGBANEKANTER MED LÄNGDMÄTNING OCH HÖJDSÄTTNING
  - 6:7 FASTIGHETSBECKENING
  - BETOPPSKYDDAD ALLÉ
  - BEFINTLIGA VÄGKANTER

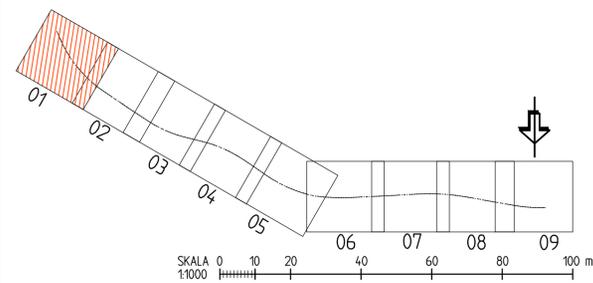


GRANSKNINGSSTATUS / SYFTE	
HANDLINGSTYP <b>GRANSKNINGSHANDLING</b>	
DATUM 2020-06-22	LEVERANS / ÄNDRINGS-PM
OBJEKT <b>PROJEKT MALMTRANSPORTER KAUNISVAARA-SVAPPAVAARA</b>	
DELOMRÅDE / BANDEL <b>VÄG 395</b>	
ANLÄGGNINGSDIAGRAM <b>JUNOSUANDO</b>	
OBJEKTNUMMER / KM 132256	KONSTRUKTIONNUMMER
BESTÄLLARE <b>TRAFIKVERKET</b>	LEVERANTÖR <b>SWECO</b>
SKAPAD AV <b>WILLIAM EKHMOLM</b>	UPPRAGSNUMMER 12706088
GODKÄND AV <b>THOMAS SÄLLSTRÖM</b>	AVDELNING CIVIL
RITNINGSTYP <b>PLANRITNING</b>	
TEKNIKOMRÅDE / INNEHÅLL <b>VÄGUTFORMNING OCH TRAFIK</b>	
BESKRIVNING <b>PLANKARTA KM 67/513,80-68/000</b>	
SKALA 1:1000	FORMAT A1
FÖRVALTNINGSNUMMER	FÖRVALTNINGSNUMMER
RITNINGSDATUM 2 06 T 02 01	BLAD NÄSTA BLAD BET

**KOORDINATSYSTEM**  
SYSTEM 1 PLAN, SWEREF 99 21 45  
SYSTEM 1 HÖJD, RH 70

REF: MODELL V2060001  
2020-06-18 15:53  
MODELL V2060002  
2020-06-18 15:53  
MODELL V2060003  
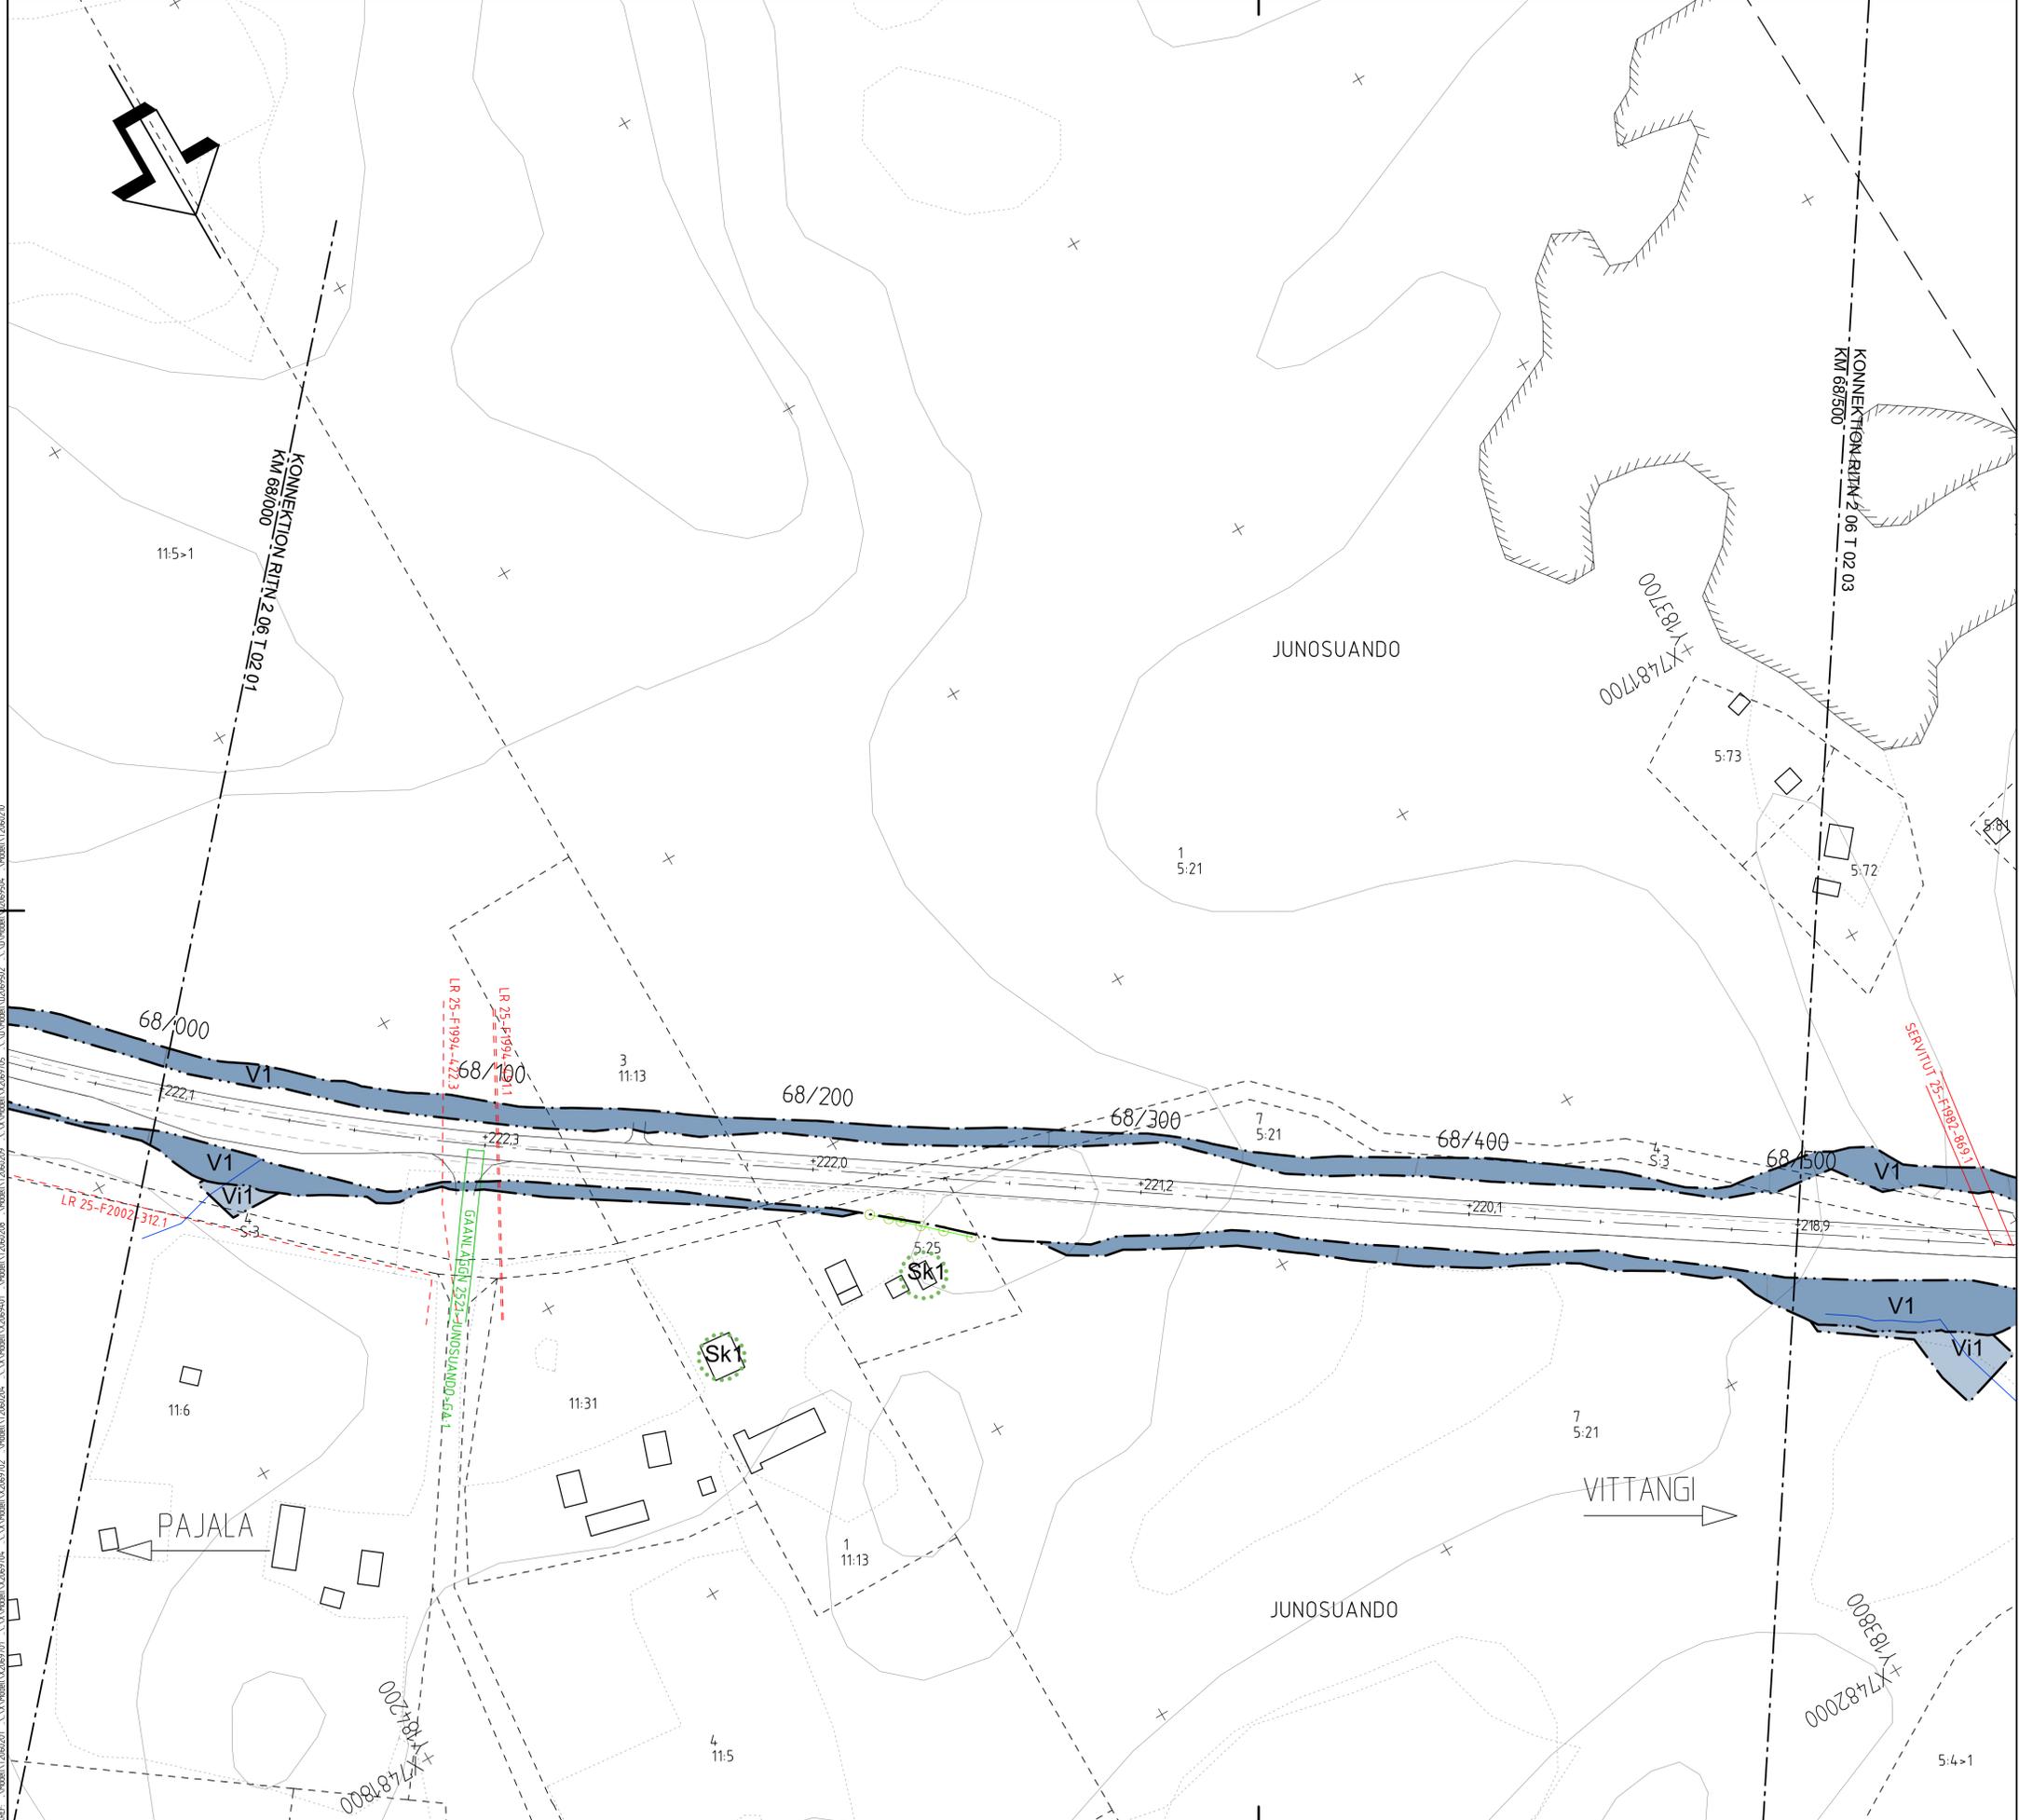

- TECKENFÖRKLARING**
- MARKANSPRÅK**
- GRÄNS FÖR NYTT VÄGOMRÅDE
  - AVGRÄNSNING MELLAN OLIKA TYPER AV MARKANSPRÅK
  - V1** NYTT VÄGOMRÅDE MED VÄGRÄTT
  - V2** NYTT VÄGOMRÅDE INOM DETALJPLAN DÄR PAJALA KOMMUN ÄR HUVUDMAN FÖR ALLMÄNNA PLATSER
  - V11** VÄGOMRÅDE MED INSKRÄNKT VÄGRÄTT, FÖR NYA IN- OCH UTLOPPSKEN SAMT JUSTERING AV BEFINTLIGA
  - T1** TILFÄLLIG NYTTJÄNDERÄTT FÖR BYTTE AV VÄGTRUMMA, GÄLLER UNDER BYGGTIDEN, DOCK LÄNGST TILL OCH MED 3 MÅNADER EFTER GODKÄND SLUTBESKNING
  - T2** TILFÄLLIG NYTTJÄNDERÄTT FÖR UPPFÖRANDE AV BULLERPLANK, GÄLLER UNDER BYGGTIDEN, DOCK LÄNGST TILL OCH MED 3 MÅNADER EFTER GODKÄND SLUTBESKNING
  - T3** TILFÄLLIG NYTTJÄNDERÄTT FÖR ETABLERINGSYTA, GÄLLER UNDER BYGGTIDEN, DOCK LÄNGST TILL OCH MED 3 MÅNADER EFTER GODKÄND SLUTBESKNING
  - T4** TILFÄLLIG NYTTJÄNDERÄTT FÖR UTFÖRANDE AV TÄTA DIKEN, GÄLLER UNDER BYGGTIDEN, DOCK LÄNGST TILL OCH MED 3 MÅNADER EFTER GODKÄND SLUTBESKNING
- VERKSAMHETER/ÅTGÄRDER SOM UNDANTAS FRÅN FÖRBUD ENLIGT MILJÖBALKEN**  
UNDANTAGEN GÄLLER HELA PLANEN
- FÖRBUDEN MOT ÅTGÄRDER INOM STRANDSKYDDSMÅRÅDE (7:15 MB) GÄLLER INTE BYGGANDE AV ALLMÄN VÄG. VÄGPLANEN BERÖR STRANDSKYDDSMÅRÅDE MELLAN SEKTION 67/530-67/720, 68/740-68/960, 69/800-70/300.
  - SKYLIGHETEN ATT GÖRA ANMÄLAN FÖR SAMRÅD ENLIGT 12:6 MB GÄLLER INTE FÖR DE VERKSAMHETER OCH ÅTGÄRDER SOM BEHOVS FÖR ATT BYGGA VÄGEN OCH SOM FASTSTÄLLS OCH NÄR I VÄGOMRÅDE FÖR ALLMÄN VÄG ELLER OMRÅDE FÖR TILFÄLLIG NYTTJÄNDERÄTT
- SKYDDÅTGÄRDER OCH FÖRSIKTIGHETSMÅTT**
- VÄG 395 UTFORMAS MED TÄTA DIKEN, HÖGER OCH VÄNSTER SIDA FRÅN SEKTION 69/880 TILL SEKTION 70/620  
VÄG 395 UTFORMAS BULLERREDUCERANDE BELÄGGNING FRÅN SEKTION 69/530 TILL SEKTION 70/850  
VID BYTTE AV VÄGTRUMMA SKA SÄKERSTÄLLAS ATT VÄNDRINGSHINDER FÖR VATTENLEVANDE ORGANISMER EJ UPPKOMMER
- MARKERING ELLER AVGRÄNSNING AV SKYDDÅTGÄRD/FÖRSIKTIGHETSMÅTT
  - Sk1** AVSER ERBJUDANDE OM BULLERSKYDDÅTGÄRD UTANFÖR VÄGOMRÅDET I FORM AV FASAD/FÖNSTERÅTGÄRD OCH/ELLER LOKALT SKYDD VID UTEPLATS
  - Sk2** BULLERSKYDDSKÄRM HÖJD 2,5M ÖVER MARK
  - Sk3** BULLERSKYDDSKÄRM HÖJD 2,5M ÖVER VÄGBANAN
  - Sk4** SMÅDJURSPASSAGE
- ÅTGÄRDER SOM UNDANTAS FRÅN KRAV PÅ BYGGLOV**
- B1** BYGGLOV KRÄVS EJ FÖR BULLERPLANK
- ÖVRIGA OBJEKT SOM FASTSTÄLLS**
- NY GC-BANA HÖGER SIDA MELLAN KM 68/700-69/000  
NY GC-BANA VÄNSTER SIDA MELLAN KM 68/960-70/440  
BELYSNING FÖR VÄG OCH GC-BANA KOMMER ATT SÄTTAS UPP MELLAN KM 68/200-70/500 OCH DENNA BLIR EN DEL AV DEN STATLIGA VÄGANDRNINGEN
- ÖVRIGA BETECKNINGAR PÅ PLANKARTAN**
- TORNEFÖRS XX.X
  - LR.XX-XXXXX / XXX.X
  - SERVITUT XX-XXX-XXX.X
  - GENSÄMMEHETSANLÄGGNING
  - LEDNINGSRÄTT
  - SERVITUT
  - TRAKTGRÄNS
  - FASTIGHETSGRÄNS
  - STRANDLINJE
  - 67/800
  - NY VÄG, VÄGBANEKANTER MED LÄNGDMÄTNING OCH HÖJDSÄTTNING
  - 6:7
  - FASTIGHETSBECKENING
  - BOTOPPSKYDDAD ALLÉ
  - BEFINTLIGA VÄGKANTER

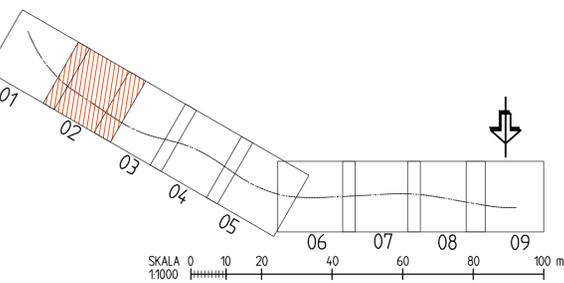

GRANSKNINGSSTATUS / SYFTE		
HANDLINGSTYP		
<b>GRANSKNINGSHANDLING</b>		
DATUM	LEVERANS / ÄNDRINGS-PM	
2020-06-22		
OBJEKT		
<b>PROJEKT MALMTRANSPORTER KAUNISVAARA-SVAPPAVAARA</b>		
DELOMRÅDE / BANDEL		
<b>VÄG 395</b>		
ANLÄGGNINGSDIEL		
<b>JUNOSUANDO</b>		
OBJEKTNUMMER / KM	KONSTRUKTIONNUMMER	
132256		
BESTÄLLARE	LEVERANTÖR	
<b>TRAFIKVERKET</b>	<b>SWECO</b>	
SKAPAD AV	UPPRAGSNUMMER	
<b>WILLIAM EKHMOLM</b>	<b>12706088</b>	
GODKÄND AV	AVDELNING	
<b>THOMAS SÄLLSTRÖM</b>	<b>CIVIL</b>	
RITNINGSTYP		
<b>PLANRITNING</b>		
TEKNIKOMRÅDE / INNEHÅLL		
<b>VÄGUTFORMNING OCH TRAFIK</b>		
BESKRIVNING		
<b>PLANKARTA</b>		
<b>KM 68/000-68/500</b>		
SKALA	FORMAT	FÖRVALTNINGSNUMMER
<b>1:1000</b>	<b>A1</b>	
RITNINGNUMMER	BLAD	NÄSTA BLAD
<b>2 06 T 02</b>		<b>BET</b>

**KOORDINATSYSTEM**  
SYSTEM I PLAN: SWEREF 99 21 45  
SYSTEM I HÖJD: RH 70


REF: MODEL\2060001 2020-06-18 15:53  
MODEL\2060002 2020-06-18 15:53  
MODEL\2060003 2020-06-18 15:53  
MODEL\2060








- TECKENFÖRKLARING**
- MARKANSPRÅK**
- GRANS FÖR NYTT VÄGOMRÅDE
  - AVGRÄNSNING MELLAN OLIKA TYPER AV MARKANSPRÅK
  - V1** NYTT VÄGOMRÅDE MED VÄGRÄTT
  - V2** NYTT VÄGOMRÅDE INOM DETALJPLAN DÄR PAJALA KOMMUN ÄR HUVUDMAN FÖR ALLMÄNNA PLATSER
  - V11** VÄGOMRÅDE MED INSKRÄNKT VÄGRÄTT, FÖR NYA IN- OCH UTLOPPSKEN SAMT JUSTERING AV BEFINTLIGA
  - T1** TILLFÄLLIG NYTTJÄNDERÄTT FÖR BYTTE AV VÄGTRUMMA, GÄLLER UNDER BYGGTIDEN, DOCK LÄNGST TILL OCH MED 3 MÅNADER EFTER GODKÄND SLUTBESKUTNING
  - T2** TILLFÄLLIG NYTTJÄNDERÄTT FÖR UPPFÖRANDE AV BULLERPLANK, GÄLLER UNDER BYGGTIDEN, DOCK LÄNGST TILL OCH MED 3 MÅNADER EFTER GODKÄND SLUTBESKUTNING
  - T3** TILLFÄLLIG NYTTJÄNDERÄTT FÖR ETABLERINGSSTA, GÄLLER UNDER BYGGTIDEN, DOCK LÄNGST TILL OCH MED 3 MÅNADER EFTER GODKÄND SLUTBESKUTNING
  - T4** TILLFÄLLIG NYTTJÄNDERÄTT FÖR UTFÖRANDE AV TÄTA DÄKEN, GÄLLER UNDER BYGGTIDEN, DOCK LÄNGST TILL OCH MED 3 MÅNADER EFTER GODKÄND SLUTBESKUTNING
- VERKSAMHETER/ÅTGÄRDER SOM UNDANTAS FRÅN FÖRBUD ENLIGT MILJÖBALKEN**  
UNDANTAGEN GÄLLER HELA PLANEN
- FÖRBUDET MOT ÅTGÄRDER INOM STRANDSKYDDSMRÅDE (7:15 MB) GÄLLER INTE BYGGANDE AV ALLMÄN VÄG. VÄGPLANEN BERÖR STRANDSKYDDSMRÅDE MELLAN SEKTION 67/530-67/720, 68/740-68/960, 69/800-70/300.
  - SKYDDIGHETEN ATT GÖRA ANMÄLAN FÖR SÄMRÅD ENLIGT 12:6 MB GÄLLER INTE FÖR DE VERKSAMHETER OCH ÅTGÄRDER SOM BEHOVS FÖR ATT BYGGA VÄGEN OCH SOM FASTSTÄLLS OCH INGÅR I VÄGOMRÅDE FÖR ALLMÄN VÄG ELLER OMRÅDE FÖR TILLFÄLLIG NYTTJÄNDERÄTT
- SKYDDÅTGÄRDER OCH FÖRSIKTIGHETSÅTGÄRDER**
- VÄG 395 UTFORMAS MED TÄTA DÄKEN HÖGER OCH VÄNSTER SIDA FRÅN SEKTION 69/880 TILL SEKTION 70/620  
VÄG 395 UTFORMAS BULLERREDUCERANDE BELAGNING FRÅN SEKTION 69/530 TILL SEKTION 70/850  
VID BYTTE AV VÄGTRUMMA SKA SÄKERSTÄLLAS ATT VÄNDRINGSHINDER FÖR VATTENLEVANDE ORGANISMER EJ UPPKOMMER
- Sk1** MARKERING ELLER AVGRÄNSNING AV SKYDDÅTGÄRD/FÖRSIKTIGHETSÅTGÄRDER
  - Sk2** AVSER ERBJUDANDE OM BULLERSKYDDÅTGÄRD UTANFÖR VÄGOMRÅDET I FORM AV FASAD/FÖNSTERÅTGÄRD OCH/ELLER LOKALT SKYDD VID UTEPLATS
  - Sk3** BULLERSKYDDSKÄRM HÖJD 2,5M ÖVER MARKEN
  - Sk4** BULLERSKYDDSKÄRM HÖJD 2,5M ÖVER VÄGBANAN
  - Sk4** SMÅDJURSPASSAGE
- ÅTGÄRDER SOM UNDANTAS FRÅN KRAV PÅ BYGGLOV**
- B1** BYGGLOV KRÄVS EJ FÖR BULLERPLANK
- ÖVRIGA OBJEKT SOM FASTSTÄLLS**
- NY GC-BANA HÖGER SIDA MELLAN KM 68/700-69/000  
NY GC-BANA VÄNSTER SIDA MELLAN KM 68/960-70/440  
BELYSNING FÖR VÄG OCH GC-BANA KOMMER ATT SÄTTAS UPP MELLAN KM 68/200-70/500 OCH DENNA BLIR EN DEL AV DEN STATLIGA VÄGANDRINGEN
- ÖVRIGA BETECKNINGAR PÅ PLANKARTAN**
- TORNEFÖRS XXXX** GEMENSAMHETSANLÄGGNING
  - LR-XX-XXXX / XXXX** LEDNINGSRÄTT
  - SERVITUT XX-XXX-XXXX** SERVITUT
  - TRAKTGRÄNS
  - FASTIGHETSGRÄNS
  - STRANDLINJE
  - 67/800 NY VÄG, VÄGBANER OCH LÄNGDMÄTNING OCH HÖJDSÄTTNING
  - 6:7 FASTIGHETSBECKNING
  - BOTOPSKYDDAD ALLÉ
  - BEFINTLIGA VÄGKANTER

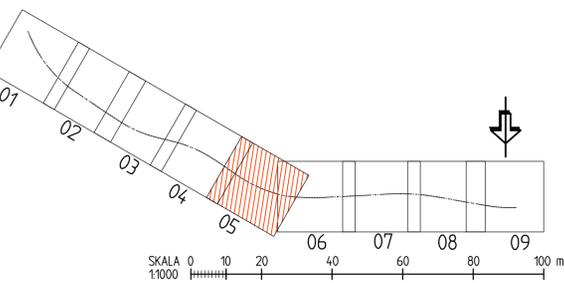


GRANSKNINGSSTATUS / SYFTE	
HANDLINGSTYP <b>GRANSKNINGSHANDLING</b>	
DATUM 2020-06-22	LEVERANS / ÄNDRINGS-PM
OBJEKT <b>PROJEKT MALMTRANSPORTER KAUNISVAARA-SVAPPAVAARA</b>	
DELOMRÅDE / BANDEL <b>VÄG 395</b>	
ANLÄGGNINGSDDEL JUNOSUANDO	
OBJEKTNUMMER / KM 132256	KONSTRUKTIONNUMMER
BESTÄLLARE <b>TRAFIKVERKET</b>	LEVERANTÖR <b>SWECO</b>
SKAPAD AV WILLIAM EKHMOLM	UPPDRAGSNUMMER 12706088
GODKÄND AV THOMAS SÄLLSTRÖM	ÄNDELNING CIVIL
RITNINGSTYP <b>PLANRITNING</b>	
TEKNIKOMRÅDE / INNEHÅLL <b>VÄGUTFORMNING OCH TRAFIK</b>	
BESKRIVNING <b>PLANKARTA KM 69/500-70/000</b>	
SKALA 1:1000	FORMAT A1
FÖRVALTNINGSNUMMER	FÖRVALTNINGSNUMMER
RITNINGNUMMER 2 06 T 02 05	BLAD NÄSTA BLAD BET

**KOORDINATSYSTEM**  
SYSTEM 1 PLAN: SWEREF 99 21 45  
SYSTEM 1 HÖJD: RH 70

REF: MODEL\2060001  
2020-06-18 15:53  
MODEL\2060002  
2020-06-18 15:53  
MODEL\2060003  
20

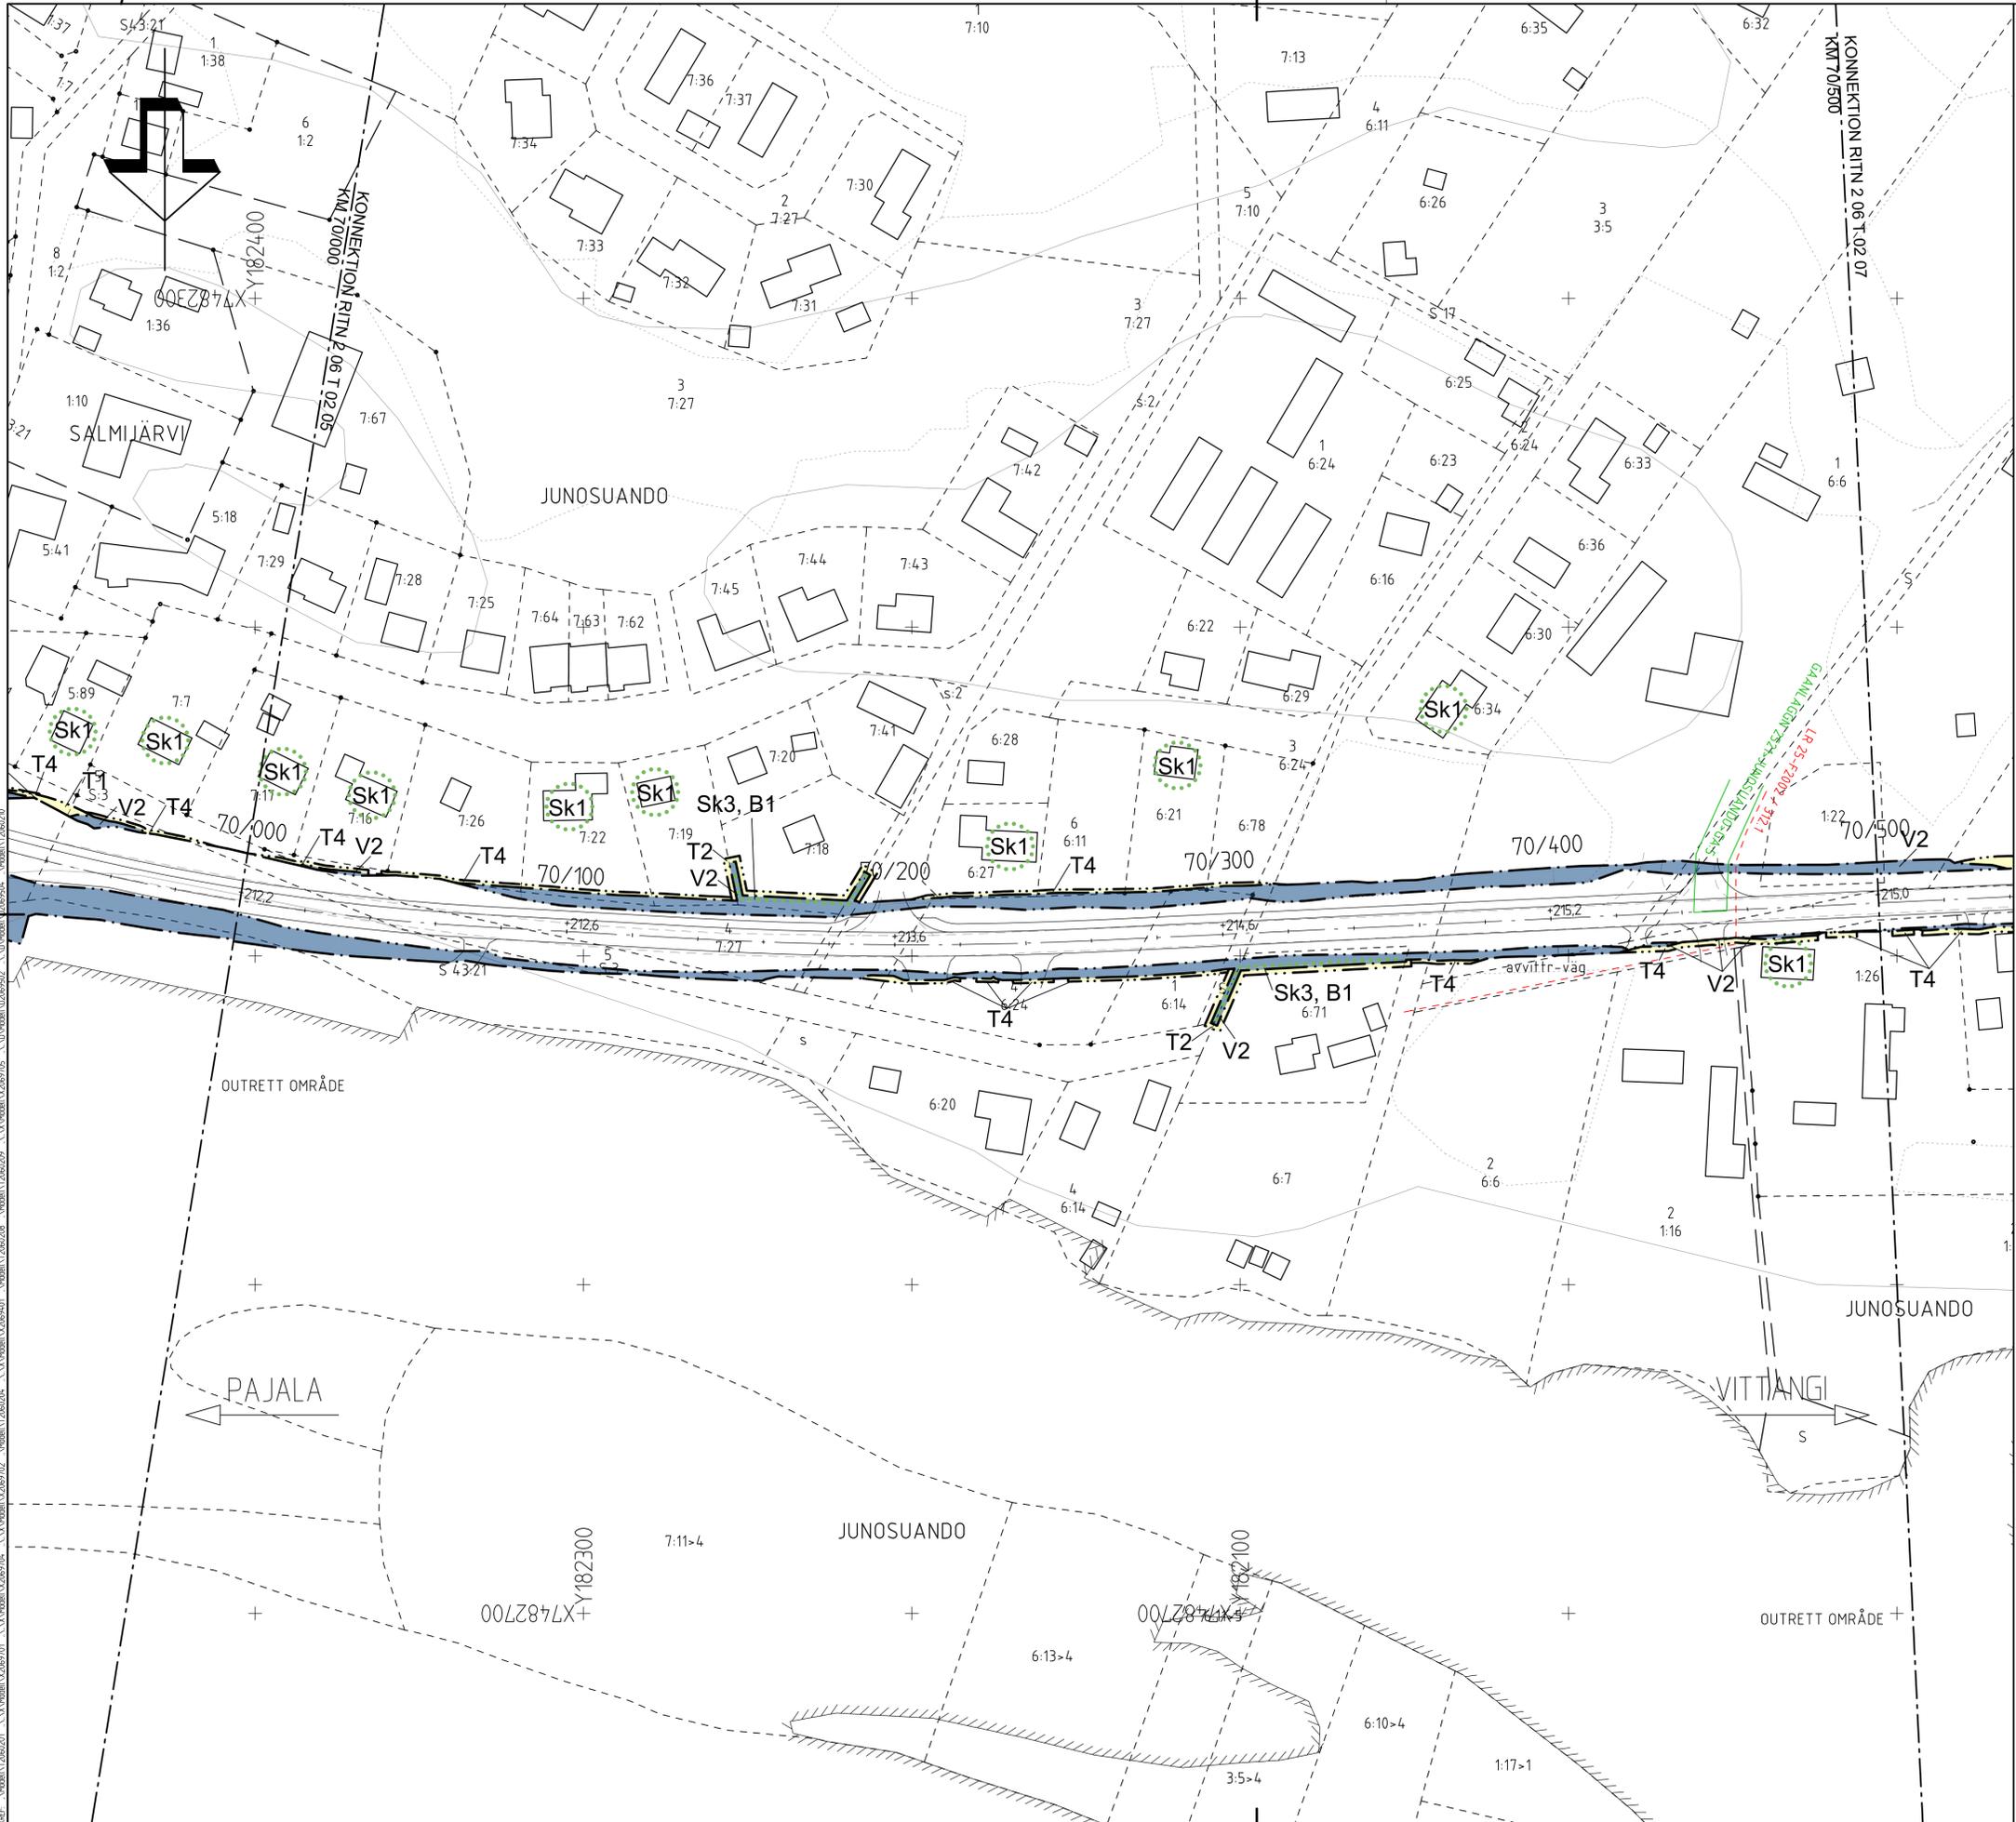


- TECKENFÖRKLARING**
- MARKANSPRÅK**
- GRANS FÖR NYTT VÄGOMRÅDE
  - AVGRÄNSNING MELLAN OLIKA TYPER AV MARKANSPRÅK
  - V1** NYTT VÄGOMRÅDE MED VÄGRÄTT
  - V2** NYTT VÄGOMRÅDE ENLIGT DETALJPLAN DÄR PAJALA KOMMUN ÄR HUVUDMAN FÖR ALLMÄNNA PLATSER
  - V1** VÄGOMRÅDE MED INSKRÄNKT VÄGRÄTT, FÖR NYA IN- OCH UTLOPPSSIKEN SAMT JUSTERING AV BEFINTLIGA
  - T1** TILLFÄLLIG NYTTJÄNDERÄTT FÖR BYTTE AV VÄGTRUMMA, GÄLLER UNDER BYGGTIDEN, DOCK LÄNGST TILL OCH MED 3 MÅNADER EFTER GODKÄND SLUTBESKUTNING
  - T2** TILLFÄLLIG NYTTJÄNDERÄTT FÖR UPPFÖRANDE AV BULLERPLAN, GÄLLER UNDER BYGGTIDEN, DOCK LÄNGST TILL OCH MED 3 MÅNADER EFTER GODKÄND SLUTBESKUTNING
  - T3** TILLFÄLLIG NYTTJÄNDERÄTT FÖR ETABLERINGSSTA, GÄLLER UNDER BYGGTIDEN, DOCK LÄNGST TILL OCH MED 3 MÅNADER EFTER GODKÄND SLUTBESKUTNING
  - T4** TILLFÄLLIG NYTTJÄNDERÄTT FÖR UTFÖRANDE AV TÄTA DIKEN, GÄLLER UNDER BYGGTIDEN, DOCK LÄNGST TILL OCH MED 3 MÅNADER EFTER GODKÄND SLUTBESKUTNING
- VERKSAMHETER/ÅTGÄRDER SOM UNDANTAS FRÅN FÖRBUD ENLIGT MILJÖBALKEN**  
UNDANTAGEN GÄLLER HELA PLANEN
- FÖRBUDET MOT ÅTGÄRDER INOM STRANDSKYDDSRÖMRE (7:15 MB) GÄLLER INTE BYGGANDE AV ALLMÄN VÄG. VÄGPLANEN BERÖR STRANDSKYDDSRÖMRE MELLAN SEKTION 67/513,80-67/720, 68/740-68/960, 69/800-70/300.
  - SKYDDIGHETEN ATT GÖRA ANMÄLAN FÖR SAMRÅD ENLIGT 12:6 MB GÄLLER INTE FÖR DE VERKSAMHETER OCH ÅTGÄRDER SOM BEHOVS FÖR ATT BYGGA VÄGEN OCH SOM FASTSTÄLLS OCH INGÅR I VÄGOMRÅDE FÖR ALLMÄN VÄG ELLER OMRÅDE FÖR TILLFÄLLIG NYTTJÄNDERÄTT
- SKYDDÅTGÄRDER OCH FÖRSIKTIGHETSMÅTT**
- VÄG 395 UTFORMAS MED TÄTA DIKEN HÖGER OCH VÄNSTER SIDA FRÅN SEKTION 69/880 TILL SEKTION 70/620  
VÄG 395 UTFORMAS BULLERREDUCERANDE BELEGGNING FRÅN SEKTION 69/530 TILL SEKTION 70/850  
VID BYTTE AV VÄGTRUMMA SKA SÄKERSTÄLLAS ATT VÄNDRINGSHINDER FÖR VATTENLEVANDE ORGANISMER EJ UPPKOMMER
- Sk1** MARKERING ELLER AVGRÄNSNING AV SKYDDÅTGÄRD/FÖRSIKTIGHETSMÅTT
  - Sk2** AVSER ERBJUDANDE OM BULLERSKYDDÅTGÄRD UTANFÖR VÄGOMRÅDET I FORM AV FASAD/FÖNSTERÅTGÄRD OCH/ELLER LOKALT SKYDD VID UTEPLATS
  - Sk3** BULLERSKYDDSSKÄRM HÖJD 2,5M ÖVER MARK
  - Sk4** BULLERSKYDDSSKÄRM HÖJD 2,5M ÖVER VÄGBANAN
  - Sk4** SMÅDJURSPASSAGE
- ÅTGÄRDER SOM UNDANTAS FRÅN KRAV PÅ BYGGLOV**
- B1** BYGGLOV KRÄVS EJ FÖR BULLERPLAN
- ÖVRIGA OBJEKT SOM FASTSTÄLLS**
- NY GC-BANA HÖGER SIDA MELLAN KM 68/700-69/000  
NY GC-BANA VÄNSTER SIDA MELLAN KM 68/960-70/440  
BELYSNING FÖR VÄG OCH GC-BANA KOMMER ATT SÄTTAS UPP MELLAN KM 68/200-70/500 OCH DENNA BLIR EN DEL AV DEN STATLIGA VÄGANDRINGEN
- ÖVRIGA BETECKNINGAR PÅ PLANKARTAN**
- TORNEFÖRS XX.X** GEMENSAMHETSANLÄGGNING
  - LR.XX-XXXXX / XXX.X** LEDNINGSRÄTT
  - SERVITUT XX-XXX-XXX.X** SERVITUT
  - TRAKTGRÄNS
  - FASTIGHETSGRÄNS
  - STRANDLINJE
  - 67/800 NY VÄG, VÄGBÄNKANTER MED LÄNDEMÄTNING OCH HÖJDSÄTTNING
  - 6:7 FASTIGHETSBECKNING
  - BETÖPSKYDDAD ALLÉ
  - BEFINTLIGA VÄGANTER

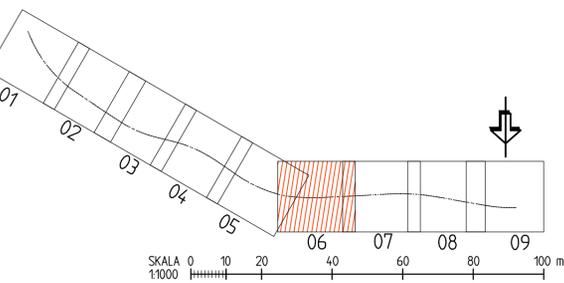


GRANSKNINGSSTATUS / SYFTE	
HANDLINGSTYP <b>GRANSKNINGSHANDLING</b>	
DATUM 2020-06-22	LEVERANS / ÄNDRINGS-PM
OBJEKT <b>PROJEKT MALMTRANSPORTER KAUNISVAARA-SVAPPAVAARA</b>	
DELOMRÅDE / BANDEL <b>VÄG 395</b>	
ANLÄGGNINGSDEL <b>JUNOSUANDO</b>	
OBJEKTNUMMER / KM 132256	KONSTRUKTIONNUMMER
BESTÄLLARE <b>TRAFIKVERKET</b>	LEVERANTÖR <b>SWECO</b>
SKAPAD AV <b>WILLIAM EKHMOLM</b>	UPPDRAGSNUMMER 12706088
GODKÄND AV <b>THOMAS SÄLLSTRÖM</b>	ÄNDRING CIVIL
RITNINGSTYP <b>PLANRITNING</b>	
TEKNIKOMRÅDE / INNEHÅLL <b>VÄGUTFORMNING OCH TRAFIK</b>	
BESKRIVNING <b>PLANKARTA KM 70/000-70/500</b>	
SKALA 1:1000	FORMAT A1
SYSTEM 1 PLAN: SWEREF 99 21 45	FÖRVALTNINGSNUMMER
SYSTEM 1 HÖJD: RH 70	BLAD
RITNINGNUMMER 2 06 T 02 06	NÄSTA BLAD
	BET

REF: MODEL\2060001 2020-06-18 15:53  
MODEL\2060002 2020-06-18 15:53  
MODEL\2060003 2020-06-18 15:53  
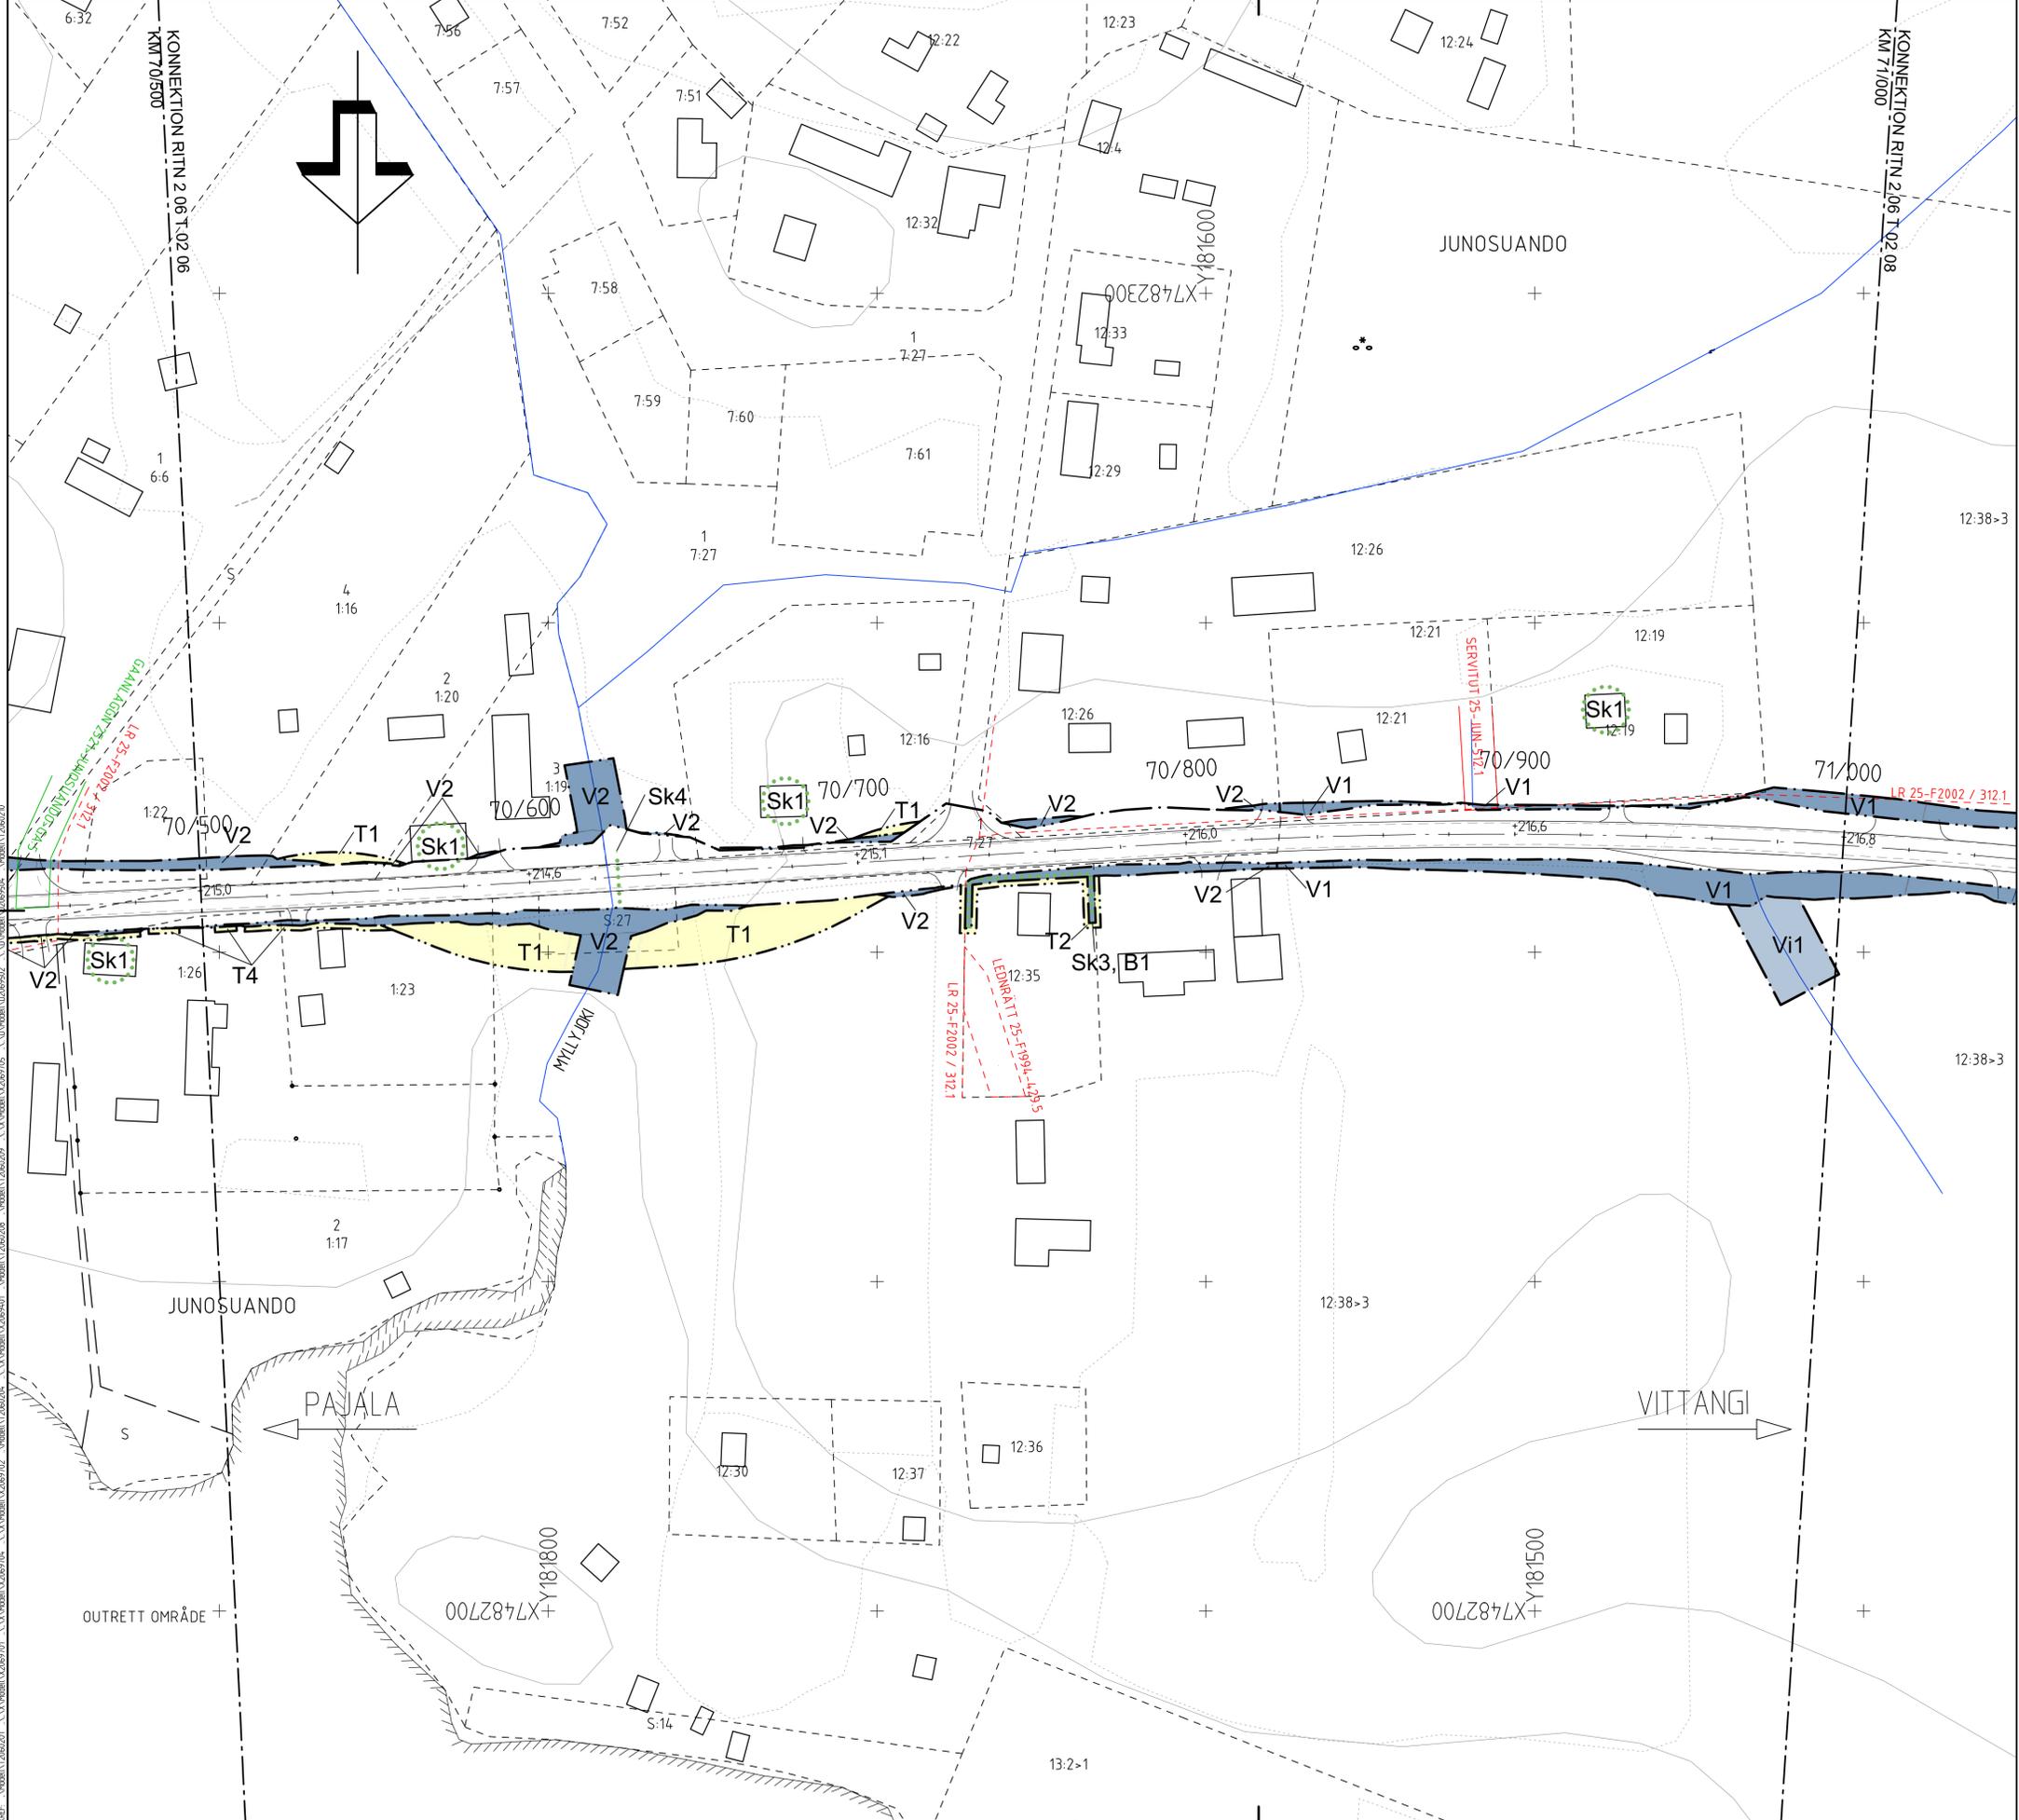

- TECKENFÖRKLARING**
- MARKANSPRÅK**
- GRÄNS FÖR NYTT VÄGOMRÅDE
  - AVGRÄNSNING MELLAN OLIKA TYPER AV MARKANSPRÅK
  - V1** NYTT VÄGOMRÅDE MED VÄGRÄTT
  - V2** NYTT VÄGOMRÅDE ENLIGT DETALJPLAN DÄR PAJALA KOMMUN ÄR HUVUDMAN FÖR ALLMÄNNA PLATSER
  - Vi1** VÄGOMRÅDE MED INSKRÄNKT VÄGRÄTT, FÖR NYA N- OCH UTLOPPSSOMEN SAMT JUSTERING AV BEFINTLIGA
  - T1** TILFÄLLIG NYTTJÄNDERÄTT FÖR BYTTE AV VÄGTRUMMA, GÄLLER UNDER BYGGTIDEN, DOCK LÄNGST TILL OCH MED 3 MÅNADER EFTER GODKÄND SLUTBESKTNING
  - T2** TILFÄLLIG NYTTJÄNDERÄTT FÖR UPPFÖRANDE AV BULLERPLANK, GÄLLER UNDER BYGGTIDEN, DOCK LÄNGST TILL OCH MED 3 MÅNADER EFTER GODKÄND SLUTBESKTNING
  - T3** TILFÄLLIG NYTTJÄNDERÄTT FÖR ETABLERINGSSTA, GÄLLER UNDER BYGGTIDEN, DOCK LÄNGST TILL OCH MED 3 MÅNADER EFTER GODKÄND SLUTBESKTNING
  - T4** TILFÄLLIG NYTTJÄNDERÄTT FÖR UTFÖRANDE AV TÄTA DIKEN, GÄLLER UNDER BYGGTIDEN, DOCK LÄNGST TILL OCH MED 3 MÅNADER EFTER GODKÄND SLUTBESKTNING
- VERKSAMHETER/ÅTGÄRDER SOM UNDANTAS FRÅN FÖRBUD ENLIGT MILJÖBALKEN**  
UNDANTAGEN GÄLLER HELA PLANEN
- FÖRBUDEN MOT ÅTGÄRDER INOM STRANDSKYDDSDOMRÅDE (7:15 MB) GÄLLER INTE BYGGANDE AV ALLMÄN VÄG. VÄGPLANEN BERÖR STRANDSKYDDSDOMRÅDE MELLAN SEKTION 67/513/80-67/720, 68/740-68/960, 69/800-70/300.
  - SKYLDIGHETEN ATT GÖRA ANMÄLAN FÖR SAMRÅD ENLIGT 12:6 GÄLLER INTE FÖR DE VERKSAMHETER OCH ÅTGÄRDER SOM BEHOVS FÖR ATT BYGGA VÄGEN OCH SOM FASTSTÄLLS OCH INGÅR I VÄGOMRÅDE FÖR ALLMÄN VÄG ELLER OMRÅDE FÖR TILFÄLLIG NYTTJÄNDERÄTT
- SKYDDÅTGÄRDER OCH FÖRSIKTIGHETSMÅTT**
- VÄG 395 UTFORMAS MED TÄTA DIKEN HÖGER OCH VÄNSTER SIDA FRÅN SEKTION 69/880 TILL SEKTION 70/620  
VÄG 395 UTFORMAS BULLERREDUCERANDE BELAGNING FRÅN SEKTION 69/530 TILL SEKTION 70/850  
VID BYTTE AV VÄGTRUMMA SKA SÄKERSTÄLLAS ATT VÄNDRINGSHINDER FÖR VATTENLEVANDE ORGANISMER EJ UPPKOMMER
- Sk1** MARKERING ELLER AVGRÄNSNING AV SKYDDÅTGÄRD/FÖRSIKTIGHETSMÅTT
  - Sk2** AVSER ERBJUDANDE OM BULLERSKYDDÅTGÄRD UTANFÖR VÄGOMRÅDET I FORM AV FASAD/FÖNSTERÅTGÄRD OCH/ELLER LOKALT SKYDD VID UTEPLATS
  - Sk3** BULLERSKYDDSSKÄRM HÖJD 2,5M ÖVER MARKEN
  - Sk4** BULLERSKYDDSSKÄRM HÖJD 2,5M ÖVER VÄGBANAN
  - Sk4** SMÅDJURSPASSAGE
- ÅTGÄRDER SOM UNDANTAS FRÅN KRAV PÅ BYGGLOV**
- B1** BYGGLOV KRÄVS EJ FÖR BULLERPLANK
- ÖVRIGA OBJEKT SOM FASTSTÄLLS**
- NY GC-BANA HÖGER SIDA MELLAN KM 68/700-69/000
  - NY GC-BANA VÄNSTER SIDA MELLAN KM 68/960-70/440
  - BELYSNING FÖR VÄG OCH GC-BANA KOMMER ATT SÄTTAS UPP MELLAN KM 68/200-70/500 OCH DENNA BLIR EN DEL AV DEN STATLIGA VÄGANDRINGEN
- ÖVRIGA BETECKNINGAR PÅ PLANKARTAN**
- TORNEFORS XXXX** GEMENSAMHETSANLÄGGNING
  - LR\_XX-XXXX / XXXX** LEDNINGSRÄTT
  - SERVITUT\_XX-XXX-XXXX** SERVICITUT
  - TRAKTGRÄNS
  - - - FASTIGHETSGRÄNS
  - STRANDLINJE
  - 67/800 NY VÄG, VÄGBANEKANTER MED LÄNDEMÄTNING OCH HÖDSÄTTNING
  - 6:7 FASTIGHETSBECKNING
  - BIFÖRSTÄLLD ALLÉ
  - BEFINTLIGA VÄGKANTER

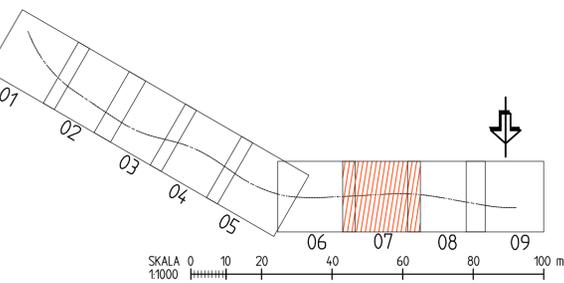


GRANSKNINGSSTATUS / SYFTE	
HANDLINGSTYP <b>GRANSKNINGSHANDLING</b>	
DATUM 2020-06-22	LEVERANS / ÄNDRINGS-PM
OBJEKT <b>PROJEKT MALMTRANSPORTER KAUNISVAARA-SVAPPAVAARA</b>	
DELOMRÅDE / BANDEL <b>VÄG 395</b>	
ANLÄGGNINGSDEL <b>JUNOSUANDO</b>	
OBJEKTNUMMER / KM 132256	KONSTRUKTIONSNUMMER
BESTÄLLARE <b>TRAFIKVERKET</b>	LEVERANTÖR <b>SWECO</b>
SKAPAD AV <b>WILLIAM EKHMOLM</b>	UPPDRAGSNUMMER 12706088
GODKÄND AV <b>THOMAS SÄLLSTRÖM</b>	ÄVDELNING CIVIL
RITNINGSTYP <b>PLANRITNING</b>	
TEKNIKOMRÅDE / INNEHÅLL <b>VÄGUTFORMNING OCH TRAFIK</b>	
BESKRIVNING <b>PLANKARTA KM 70/500-71/000</b>	
SKALA 1:1000	FORMAT A1
FÖRVALTNINGSNUMMER	FÖRVALTNINGSNUMMER
RITNINGSNUMMER 2 06 T 02 07	BLAD
NÄSTA BLAD	BET


**KOORDINATSYSTEM**  
SYSTEM 1 PLAN: SWEREF 99 21 45  
SYSTEM 1 HÖJD: RH 70

REF: MODEL\2060001 2020-06-18 15:53  
MODEL\2060002 2020-06-18 15:53  
MODEL\2060003 2020-06-18 15:53  
Bilaga P-024731\_C076088\_PAKS\_V003\_S001\_C010\_VP-012\_V1\_V0001\_C001\_020227.dwg Skapad av: Eklund, William 2020-06-18 10:03

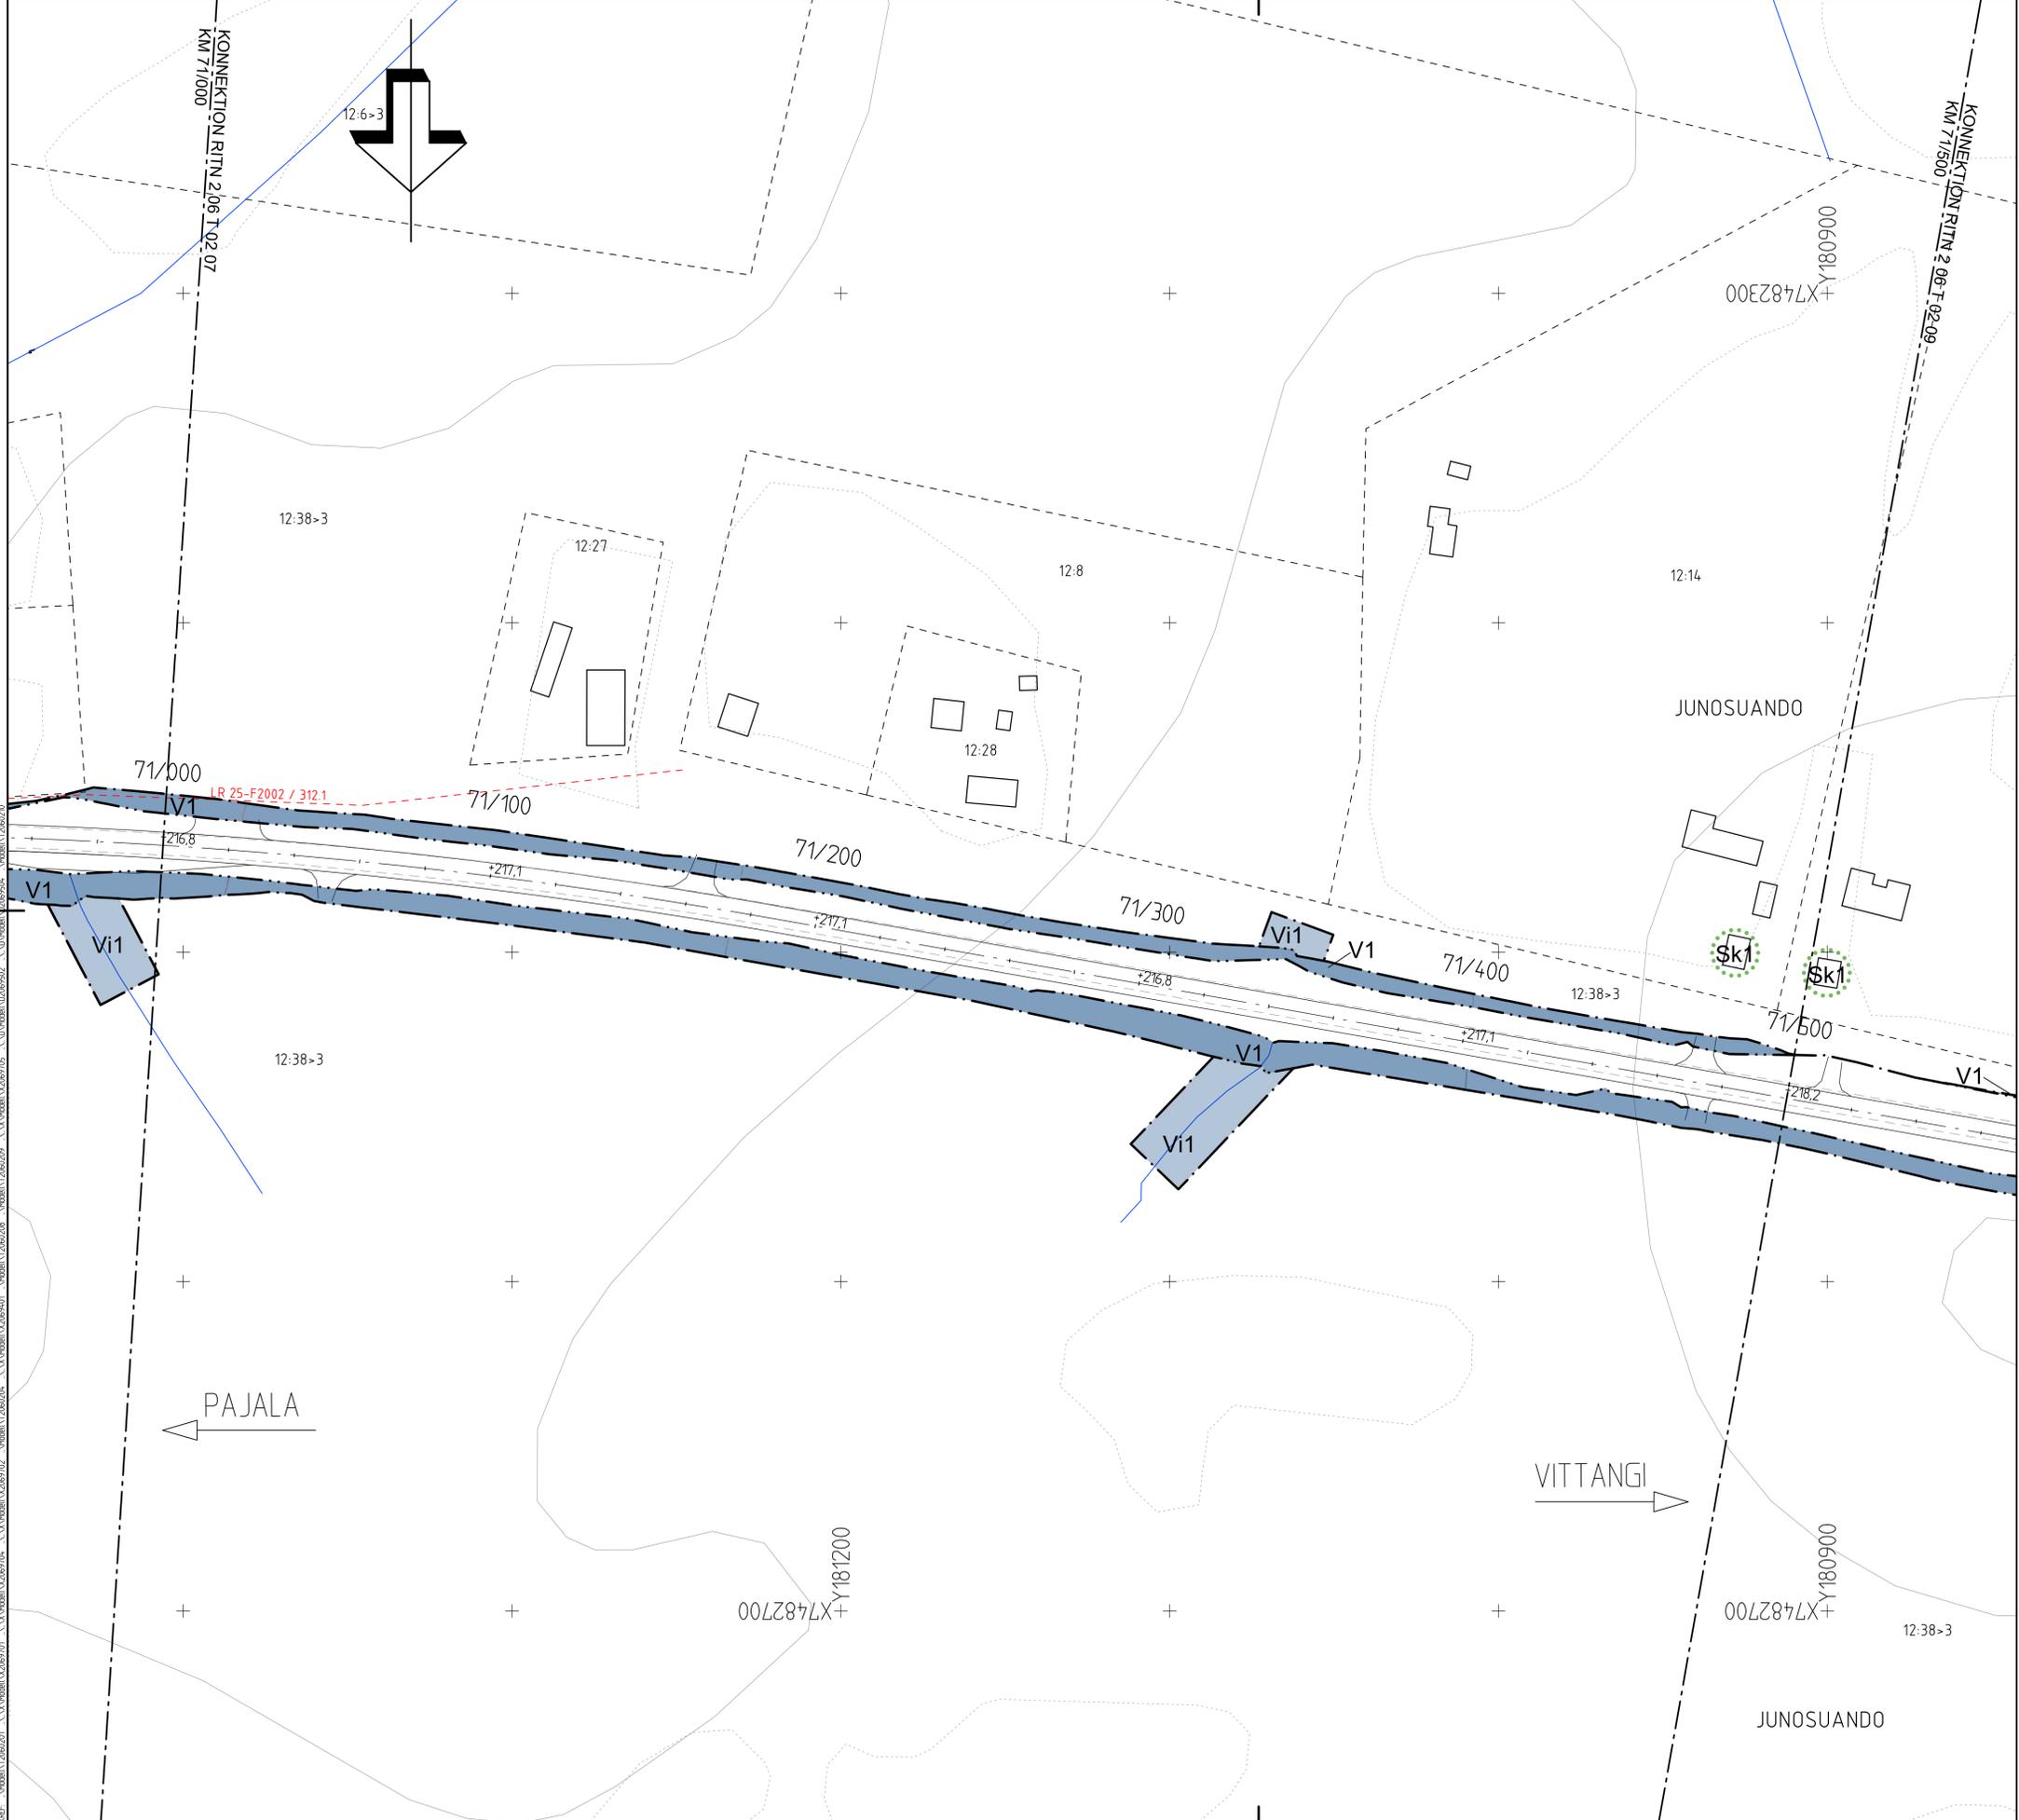

- TECKENFÖRKLARING**
- MARKANSPRÅK**
- GRANS FÖR NYTT VÄGOMRÅDE
  - AVGRÄNSNING MELLAN OLIKA TYPER AV MARKANSPRÅK
  - V1** NYTT VÄGOMRÅDE MED VÄGRÄTT
  - V2** NYTT VÄGOMRÅDE INOM DETALPLAN DÄR PAJALA KOMMUN ÄR HUVUDMAN FÖR ALLMÄNNA PLATSER
  - Vi1** VÄGOMRÅDE MED INSKRÄNKT VÄGRÄTT, FÖR NYA IN- OCH UTLOPPSSOMEN SAMT JUSTERING AV BEFINTLIGA
  - T1** TILLFÄLLIG NYTTJÄNDERÄTT FÖR BYTTE AV VÄGTRUMMA, GÄLLER UNDER BYGGTIDEN, DOCK LÄNGST TILL OCH MED 3 MÅNADER EFTER GODKÄND SLUTBESKNING
  - T2** TILLFÄLLIG NYTTJÄNDERÄTT FÖR UPPFÖRANDE AV BULLERPLANK, GÄLLER UNDER BYGGTIDEN, DOCK LÄNGST TILL OCH MED 3 MÅNADER EFTER GODKÄND SLUTBESKNING
  - T3** TILLFÄLLIG NYTTJÄNDERÄTT FÖR ETABLERINGSSTA, GÄLLER UNDER BYGGTIDEN, DOCK LÄNGST TILL OCH MED 3 MÅNADER EFTER GODKÄND SLUTBESKNING
  - T4** TILLFÄLLIG NYTTJÄNDERÄTT FÖR UTFÖRANDE AV TÄTA DIKEN, GÄLLER UNDER BYGGTIDEN, DOCK LÄNGST TILL OCH MED 3 MÅNADER EFTER GODKÄND SLUTBESKNING
- VERKSAMHETER/ÅTGÄRDER SOM UNDANTAS FRÅN FÖRBUD ENLIGT MILJÖBALKEN**  
UNDANTAGEN GÄLLER HELA PLANEN
- FÖRBUDEN MOT ÅTGÄRDER INOM STRANDSKYDDSDOMRÅDE (7,15 MB) GÄLLER INTE BYGGANDE AV ALLMÄN VÄG. VÄGPLANEN BERÖR STRANDSKYDDSDOMRÅDE MELLAN SEKTION 67/513,80-67/720, 68/740-68/960, 69/800-70/300.
  - SKYLIGHETEN ATT GÖRA ANMÄLAN FÖR SAMRÅD ENLIGT 12:6 GÄLLER INTE FÖR DE VERKSAMHETER OCH ÅTGÄRDER SOM BEHOVS FÖR ATT BYGGA VÄGEN OCH SOM FASTSTÄLLS OCH INGÅR I VÄGOMRÅDE FÖR ALLMÄN VÄG ELLER OMRÅDE FÖR TILLFÄLLIG NYTTJÄNDERÄTT
- SKYDDÅTGÄRDER OCH FÖRSIKTIGHETSMÅTT**
- VÄG 395 UTFORMAS MED TÄTA DIKEN, HÖGER OCH VÄNSTER SIDA FRÅN SEKTION 69/880 TILL SEKTION 70/620  
VÄG 395 UTFORMAS MED BULLERREDUCERANDE BELÄGGNING FRÅN SEKTION 69/530 TILL SEKTION 70/850  
VID BYTTE AV VÄGTRUMMA SKA SÄKERSTÄLLAS ATT VÄNDRINGSHINDER FÖR VATTENLEVANDE ORGANISMER EJ UPPKOMMER
- MARKERING ELLER AVGRÄNSNING AV SKYDDÅTGÄRD/FÖRSIKTIGHETSMÅTT
  - AVSER ERBJUDANDE OM BULLERSKYDDÅTGÄRD UTANFÖR VÄGOMRÅDET I FORM AV FASAD/FÖNSTERÅTGÄRD OCH/ELLER LOKALT SKYDD VID UTEPLATS
  - Sk1** BULLERSKYDDSKÄRM HÖJD 2,5M ÖVER MARK
  - Sk2** BULLERSKYDDSKÄRM HÖJD 2,5M ÖVER VÄGBANAN
  - Sk3** SMÅDJURSPASSAGE
  - Sk4**
- ÅTGÄRDER SOM UNDANTAS FRÅN KRAV PÅ BYGGLOV**
- B1** BYGGLOV KRÄVS EJ FÖR BULLERPLANK
- ÖVRIGA OBJEKT SOM FASTSTÄLLS**
- NY GC-BANA HÖGER SIDA MELLAN KM 68/700-69/000  
NY GC-BANA VÄNSTER SIDA MELLAN KM 68/960-70/440  
BELYSNING FÖR VÄG OCH GC-BANA KOMMER ATT SÄTTAS UPP MELLAN KM 68/200-70/500 OCH DENNA BLIR EN DEL AV DEN STATLIGA VÄGANDRINGEN
- ÖVRIGA BETECKNINGAR PÅ PLANKARTAN**
- TORNEFÖRS XX.X GEMENSAMHETSANLÄGGNING
  - LR.XX-XXXXX / XXX.X LEDNINGSRÄTT
  - SERVITUT XX-XXX-XXX.X SERVITUT
  - TRAKTGRÄNS
  - FASTIGHETSGRÄNS
  - STRANDLINJE
  - 67/800 NY VÄG, VÄGBANEKANTER MED LÄNDEMÄTNING OCH HÖJDSÄTTNING
  - 201,35
  - 6:7 FASTIGHETSBECKNING
  - BOTOPSKYDDAD ALLÉ
  - BEFINTLIGA VÄGKANTER

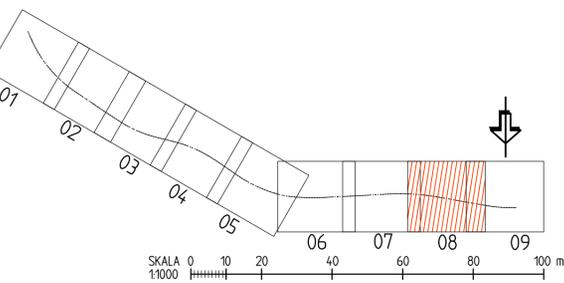

GRANSKNINGSSTATUS / SYFTE		
HANDLINGSTYP <b>GRANSKNINGSHANDLING</b>		
DATUM 2020-06-22	LEVERANS / ÄNDRINGS-PM	
OBJEKT <b>PROJEKT MALMTRANSPORTER KAUNISVAARA-SVAPPAVAARA</b>		
DELOMRÅDE / BANDEL <b>VÄG 395</b>		
ANLÄGGNINGSDDEL <b>JUNOSUANDO</b>		
OBJEKTNUMMER / KM 132256	KONSTRUKTIONNUMMER	
BESTÄLLARE <b>TRAFIKVERKET</b>	LEVERANTÖR <b>SWECO</b>	
SKAPAD AV <b>WILLIAM EKHMOLM</b>	UPPDRAGSNUMMER 12706088	
GODKÄND AV <b>THOMAS SÄLLSTRÖM</b>	AVDELNING CIVIL	
RITNINGSTYP <b>PLANRITNING</b>		
TEKNIKOMRÅDE / INNEHÅLL <b>VÄGUTFORMNING OCH TRAFIK</b>		
BESKRIVNING <b>PLANKARTA KM 71/000-71/500</b>		
SKALA 1:1000	FORMAT A1	FÖRVALTNINGSNUMMER
RITNINGNUMMER 2 06 T 02 08	BLAD	NÄSTA BLAD
		BET

**KOORDINATSYSTEM**  
SYSTEM 1 PLAN: SWEREF 99 21 45  
SYSTEM 1 HÖJD: RH 70

- 2020-06-18 15:53 MODEL\12062001
- 2020-06-18 15:53 MODEL\12062002
