
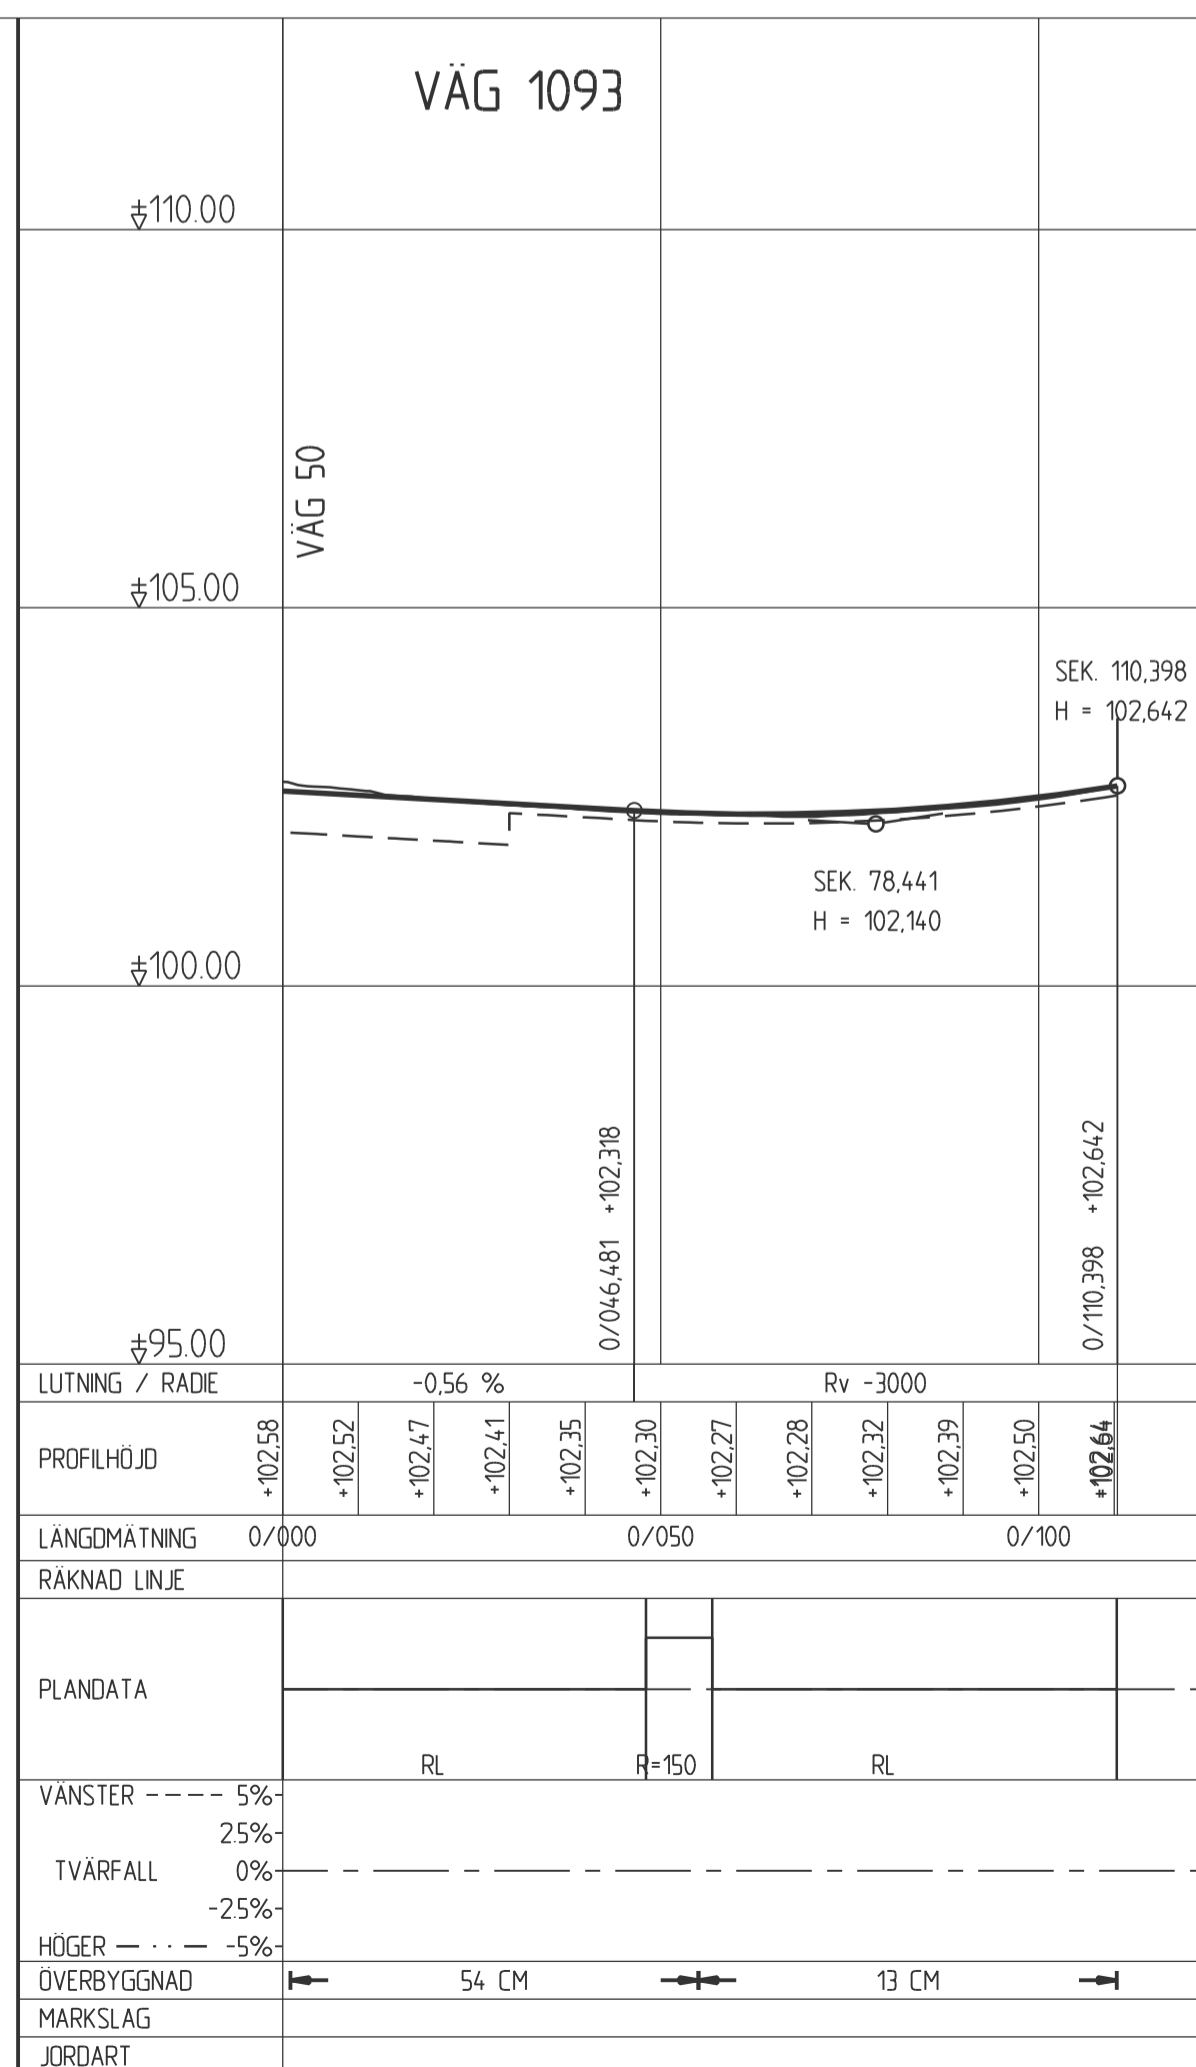
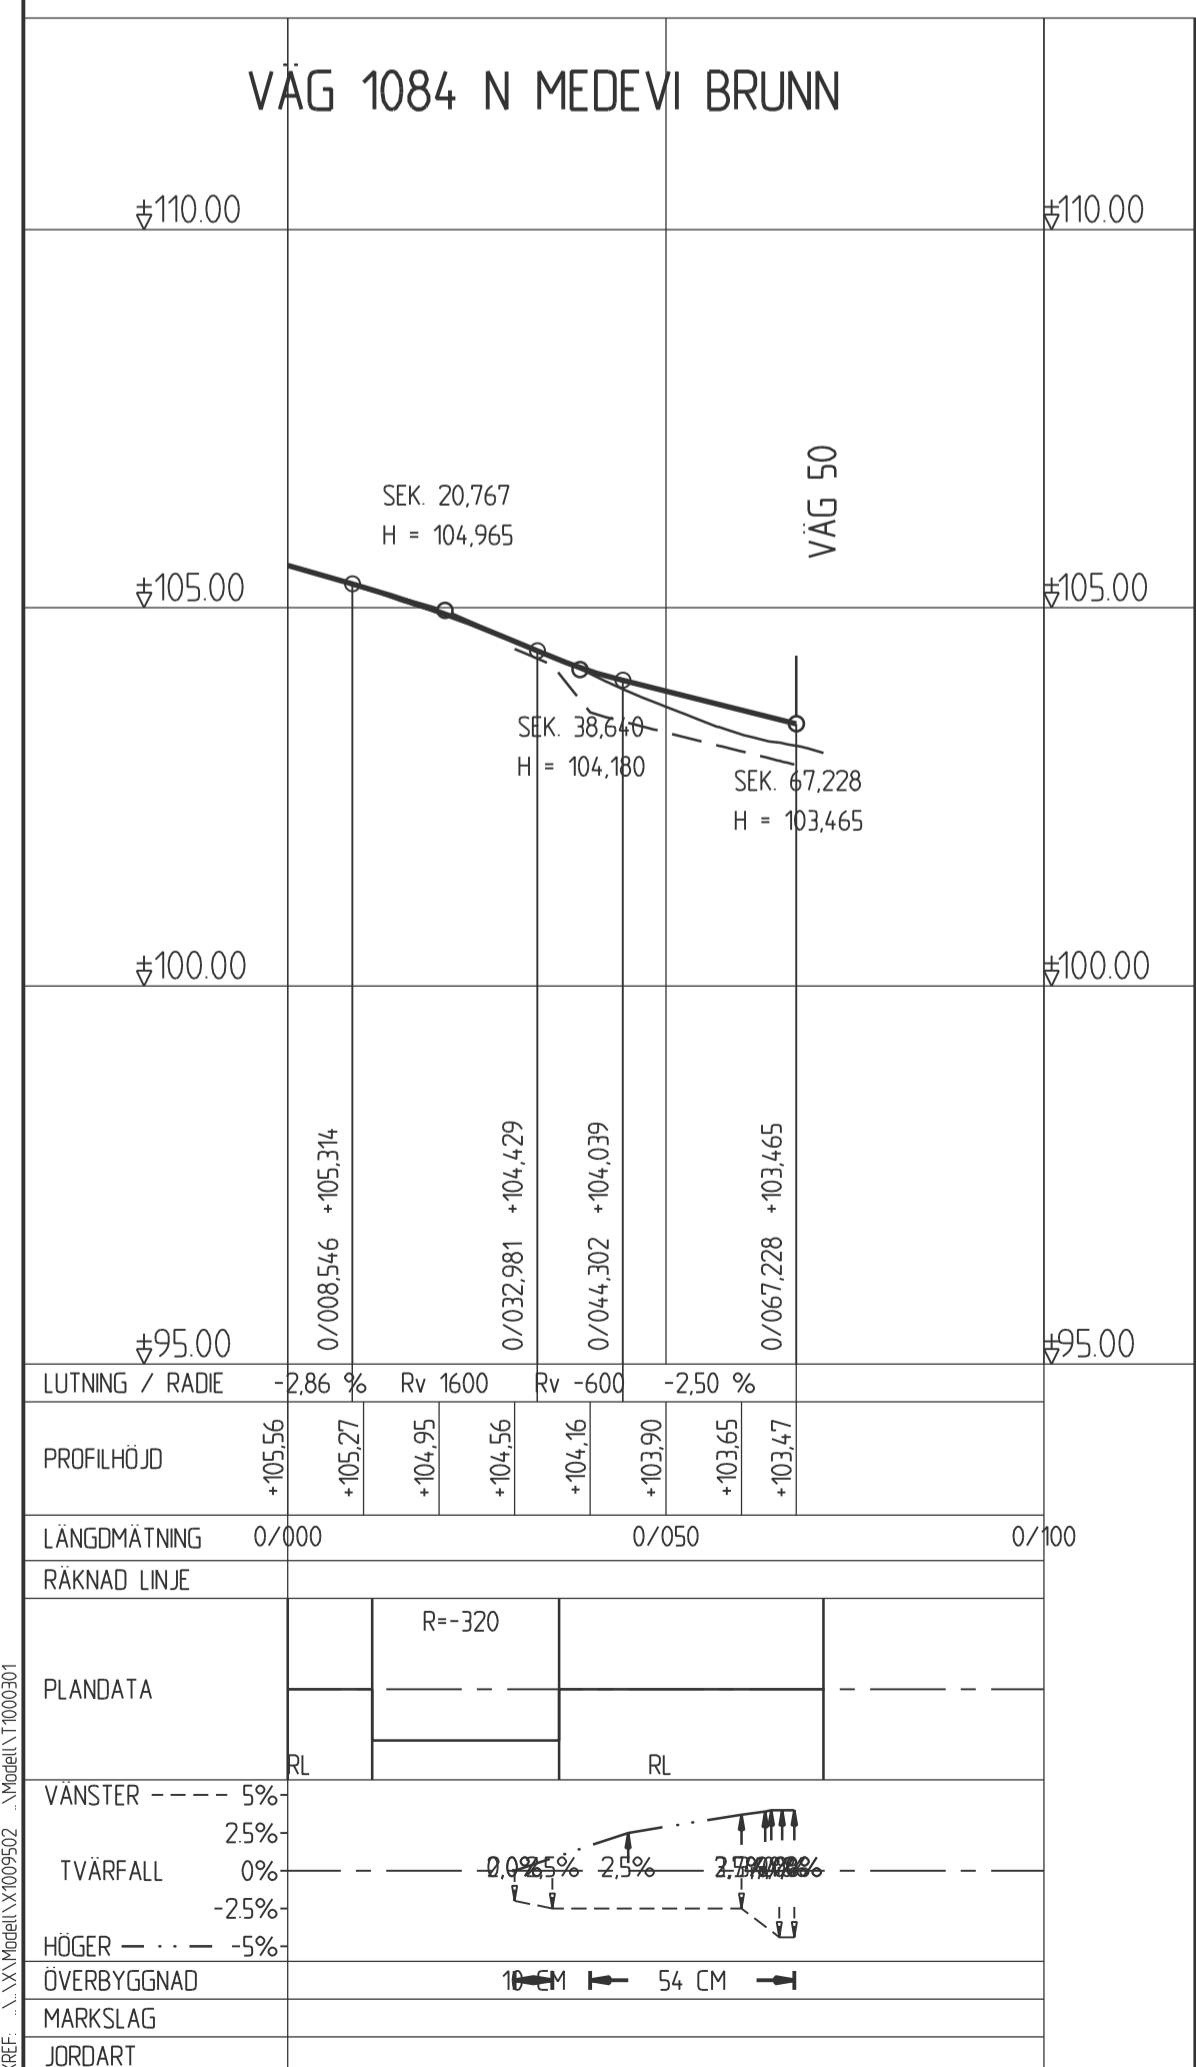


- ### TECKENFÖRKLARING PROFIL
- BEFINTLIGT**
- MARKPROFIL
 - BERGPROFIL

- ### PROJEKTERAT
- PROFILLINJE
 - TERRASS
 - ANSLUTNING H. V
 - ANSLUTNING H. V SOM FÖRESLÅS STÄNGAS
 - SIDORÄCKE INKL RÄCKESFÖRANKRING

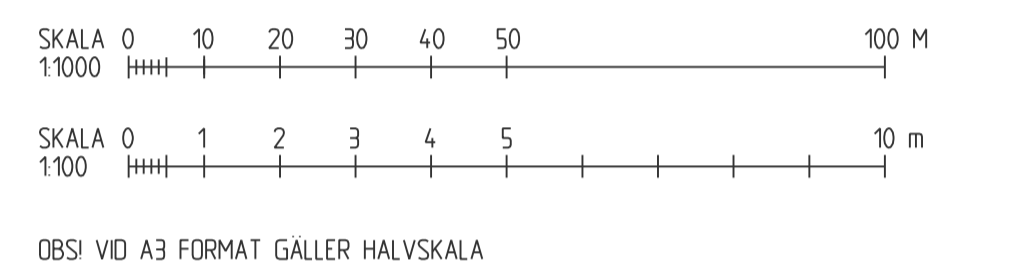

BET | ÄNDRING AVSER | GODKÄND | DATUM

TYP AV PLAN
VÄGPLAN

GRANSKNINGSSTATUS / SYFTE

HANDLINGSTYP
FASTSTÄLLESEHANDLING

DATUM
2021-06-11

LEVERANS / ÄNDRINGS-PM

OBJEKT
VÄG 50 NYKYRKA-BRATTEBRO BACKE

DELOMRÅDE / BANDEL
1 VÄG 50, NYKYRKA-BRATTEBRO BACKE

ANLÄGGSNINGEN
00 GEMENSAMT (SAMMANSATT OCH ÖVERSIKTER)

OBJEKTNUMMER / KM
138 382

KONSTRUKTIONSGNUMMER

BESTÄLLARE
TRAFIKVERKET

LEVERANTÖR
ÄF INFRASTRUCTURE

SKAPAD AV
P ANDERSSON

UPPRÄSSNINGEN
716954

GODKÄND AV
M EDSTRÖM

AVDELNING
AF

RITNINGSTYP
PROFIL

TEKNIKOMRÅDE / INNEHÅLL
VÄGUTFORMING- OCH TRAFIK

BESKRIVNING
VÄG 1081, VÄG 1093, VÄG 1084 S MEDEVI, VÄG 1084 N MEDEVI, VÄG 1094

SKALA 1:1000/1:100	FORMAT A1	FÖRVALTNINGSNUMMER
RITNINGSGNUMMER 1 00 T 03 01	BLAD	NÄSTA BLAD
BET		