


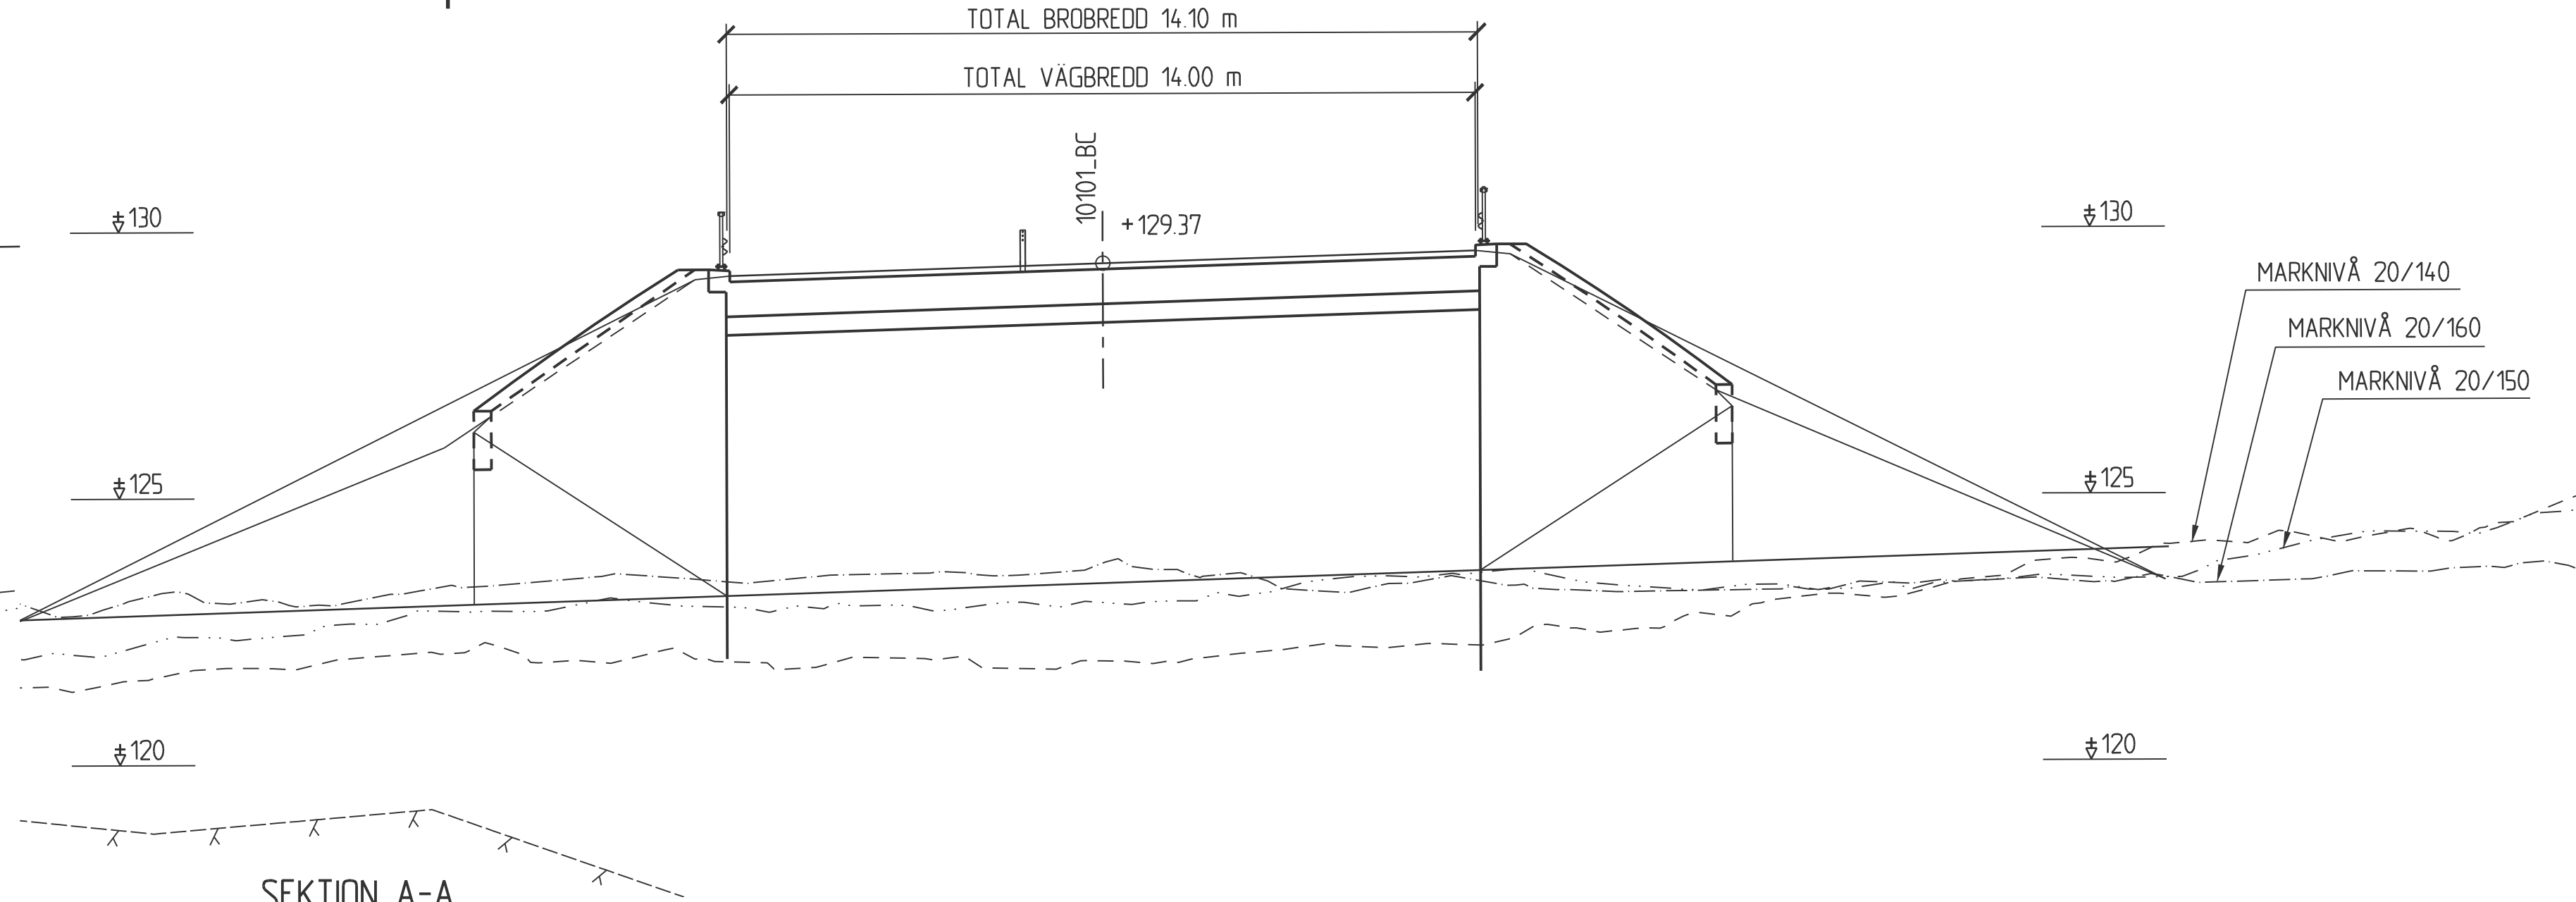


SEKTIION A-A
1:100




BET INDRINGEN SVAR		GODKÄND		DATUM	
TYP AV PLAN					
VÄGPLAN					
GRANSKNINGSSTATUS / SYFTE					
HANDLINGSTYP					
FASTSTÄLLELSEHANDLING					
DATUM		LEVERANS / ÄNDRINGS-PM			
2021-06-11					
OBJEKT					
VÄG 50					
NYKYRKA-BRATTEBRO BACKE					
DELOMRÅDE / BANDEL					
1 VÄG 50, NYKYRKA-BRATTEBRO BACKE					
ANLÄGGNINGENDEL					
49 BRO ÖVER PASSAGE 2,0 KM N SÖDRA KÄRRA					
ANLÄGGSNUMMER / KM		KONSTRUKTIONSNUMMER			
138 382		100-1448-1			
BESTÄLLARE		LEVERANTÖR			
		TRAFIKVERKET		ÅF INFRASTRUCTURE	
SKAPAD AV		UPPDRAGSNUMMER		716954	
PÅR-ERIC NILSSON		GODKÄND AV		ÅVELNING	
MIKAEL EDSTRÖM				AF	
RITNINGSTYP					
FÖRSLAGSSKISS					
TEKNIKOMRÅDE / INNEHÅLL					
BYGGNADSVÄRK					
BESKRIVNING					
BRO ÖVER PASSAGE 2,0 KM N SÖDRA KÄRRA					
KM 20/145					
SKALA		FORMAT		FÖRVALTNINGSNUMMER	
1:100					
RITNINGSNUMMER		BLAD		NÄSTA BLAD	
1 49 K 20 01				BET	


Årning, X-Central File Server\76954 - Vagplan Rv 50 Nykyrka-Brallebroacke -57637-CAD.VP\X-KA\Nilde\14.9K20010mg Skapad av: Andersson, Per 2021 6 15 2111

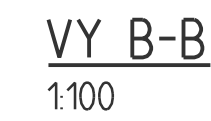


BET	ÄNDRINGSVISER	GÖDKAN	DATUM
TYP AV PLAN			
VÄGPLAN			
GRANSNINGSSSTATUS / SYFTE			
HANDLINGSTYP			
FASTSTÄLLESEHANDLING			
DATUM	LEVERANS / ÄNDRINGS-PM		
2021-06-11			
OBJEKT			
VÄG 50			
NYKYRKA-BRATTEBRO BACKE			
DELOMRÅDE / BANDDEL			
1 VÄG 50, NYKYRKA-BRATTEBRO BACKE			
ANLÄGGNINGSDI			
41 BRO ÖVER GC-VÄG 2,5 KM N NYKYRKA KYRKA			
OBJEKTNUMMER / KM	KONSTRUKTIONSNUMMER		
138 382	100-1440-1		
BESTÄLLARE	LEVERANTÖR		
 TRAFIKVERKET	 ÅF INFRASTRUCTURE		
SKAPAD AV		UPPDAGSGRUPPNUMMER	
PÅR-ERIC NILSSON		716954	
GÖDKAN AV	ÄVDELNING		
MIKAEL EDSTRÖM	ÅF		
RITNINGSTYP			
FÖRSLAGSSKISS			
TEKNIKOMRÅDE / INNEHÅLL			
BYGGNADSVK			
BESKRIVNING			
BRO ÖVER GC-VÄG 2,5 KM N NYKYRKA KYRKA			
KM 6/146			
SKALA	FORMAT	FÖRVALTNINGSNUMMER	
1:100			
RITNINGSNUMMER	BLAD	NÄSTA BLAD	BET
1 41 K 20 01			

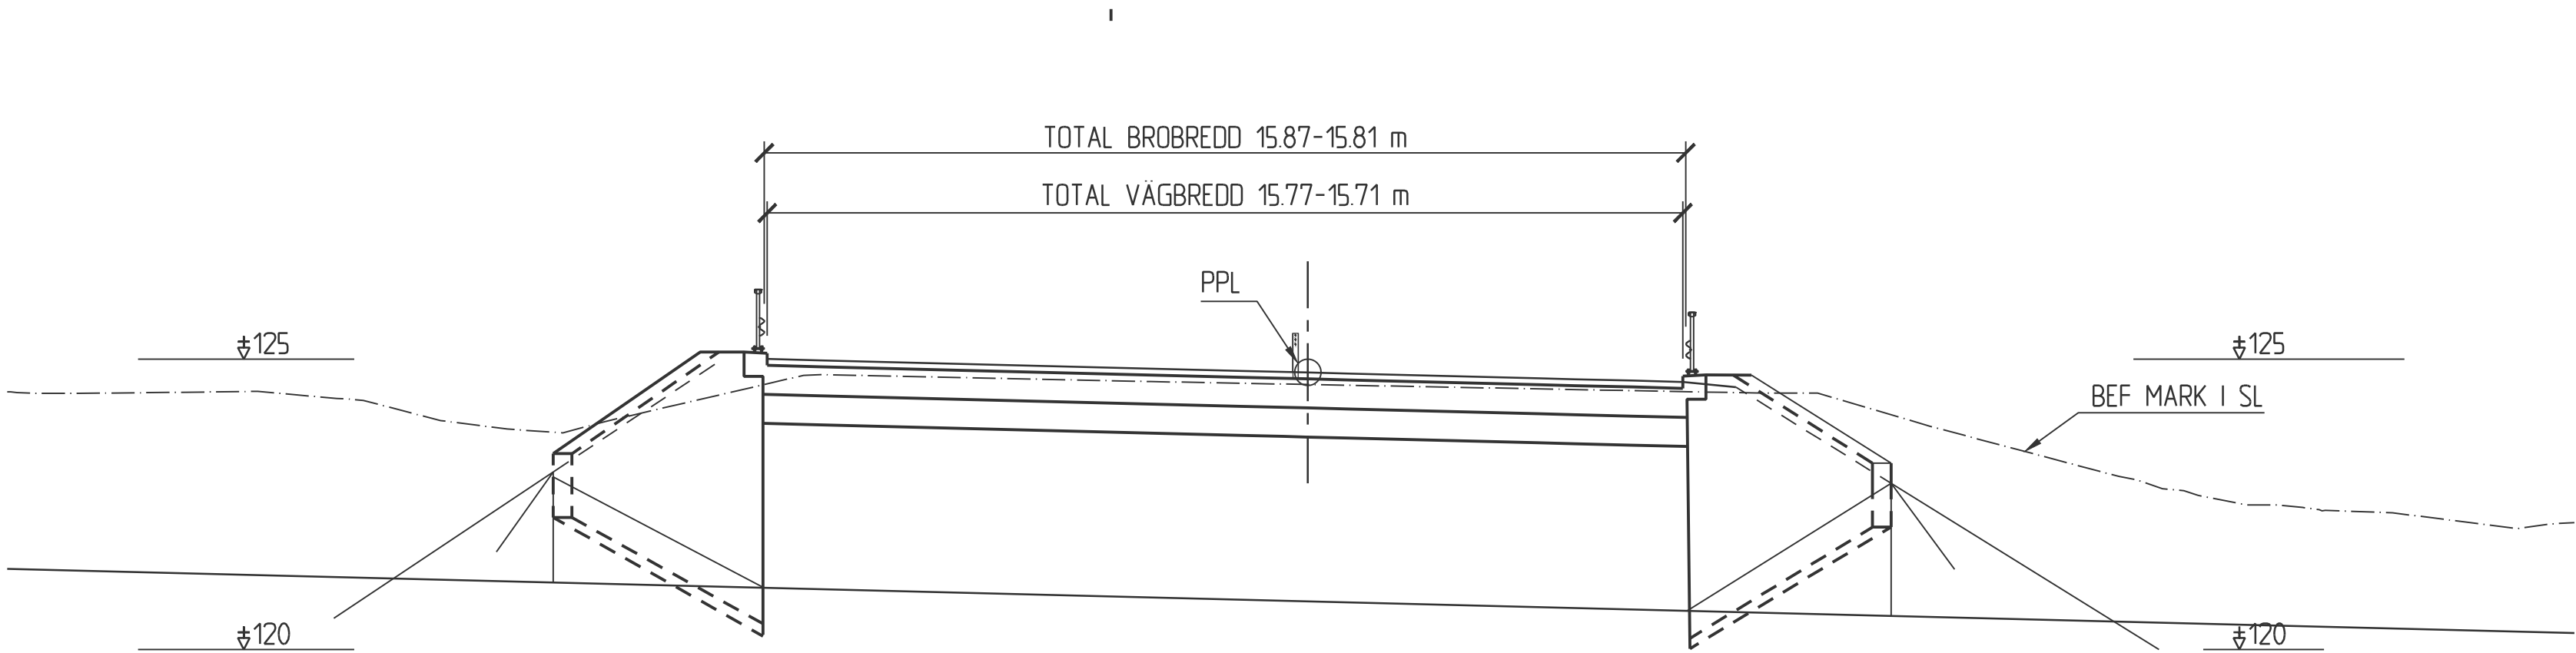

SEKTION A-A
1:100

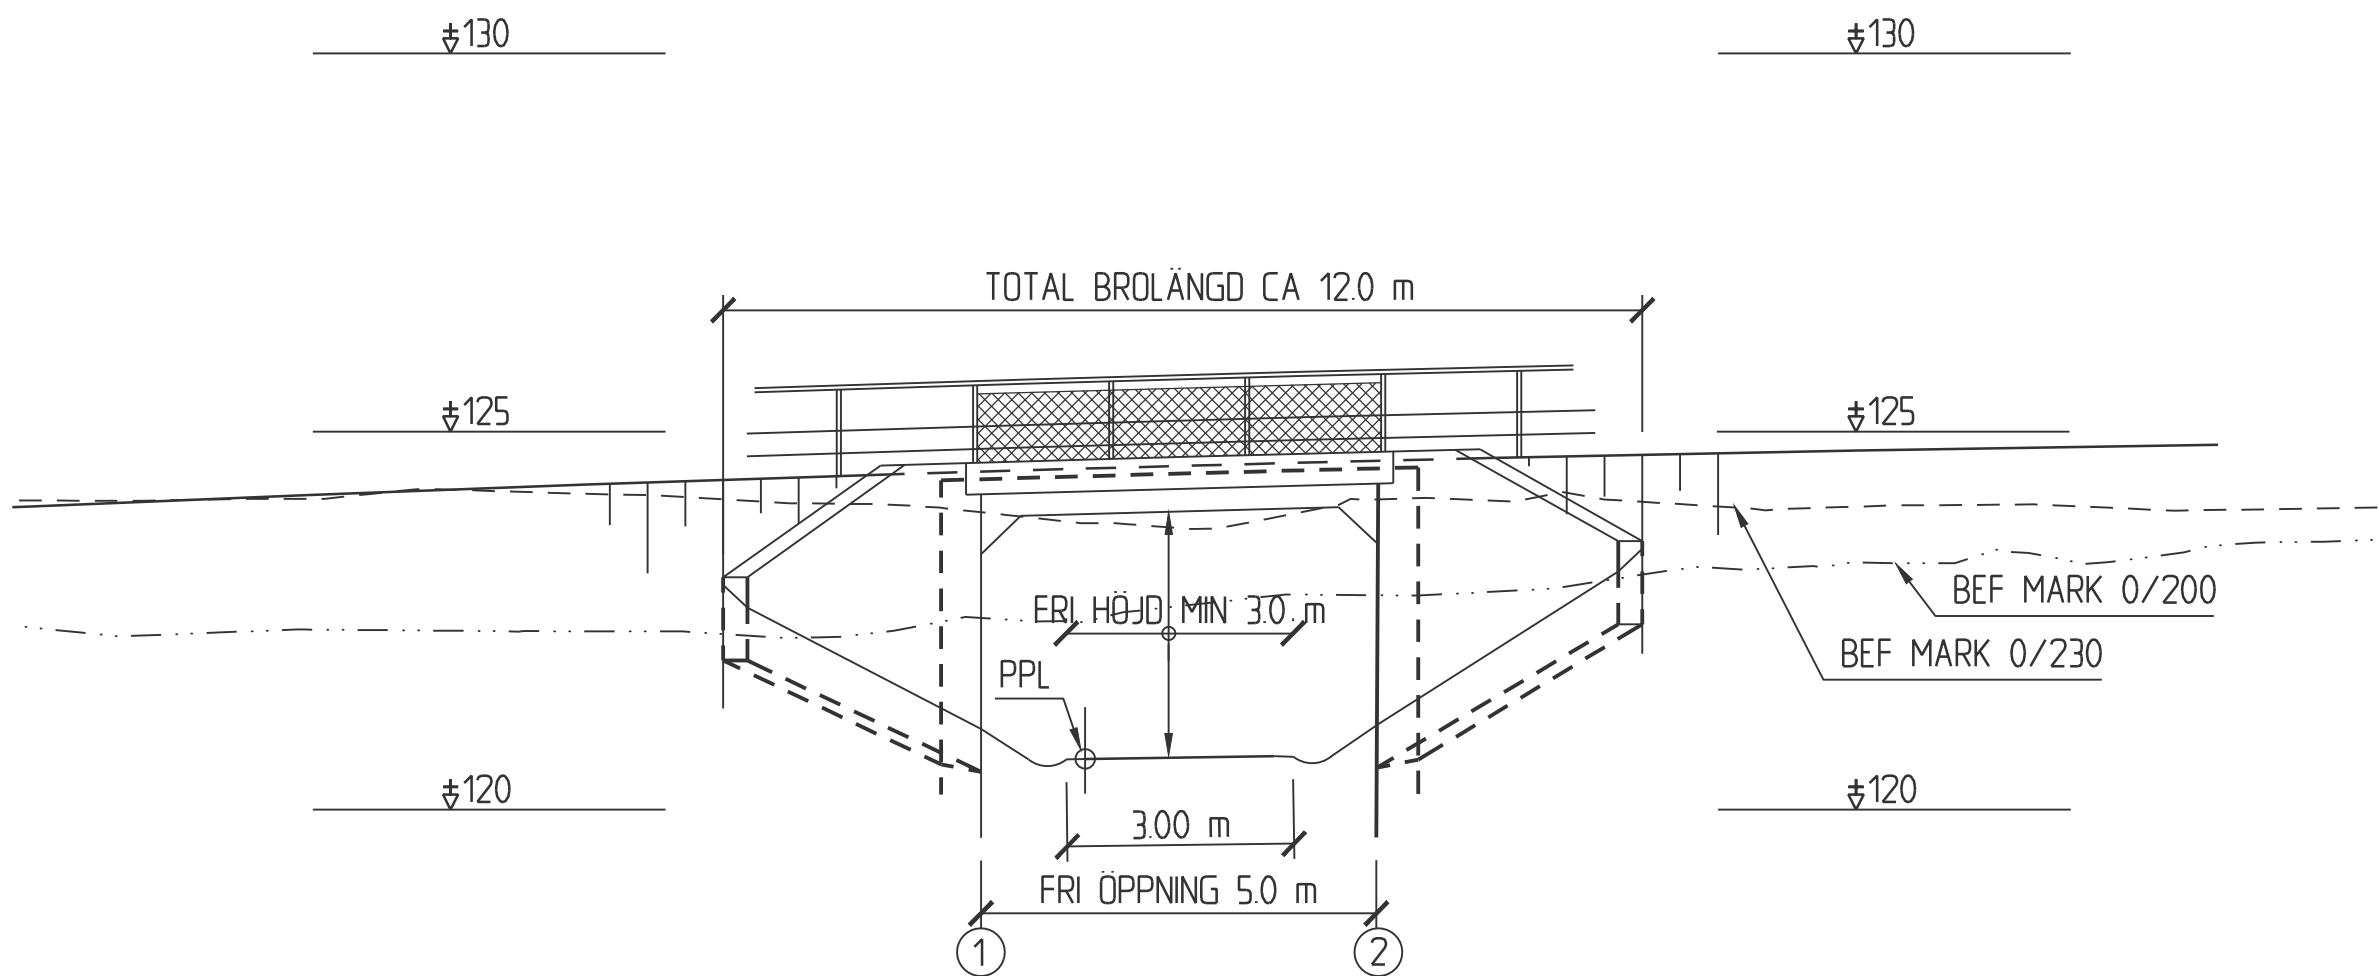

VY B-B
1:100

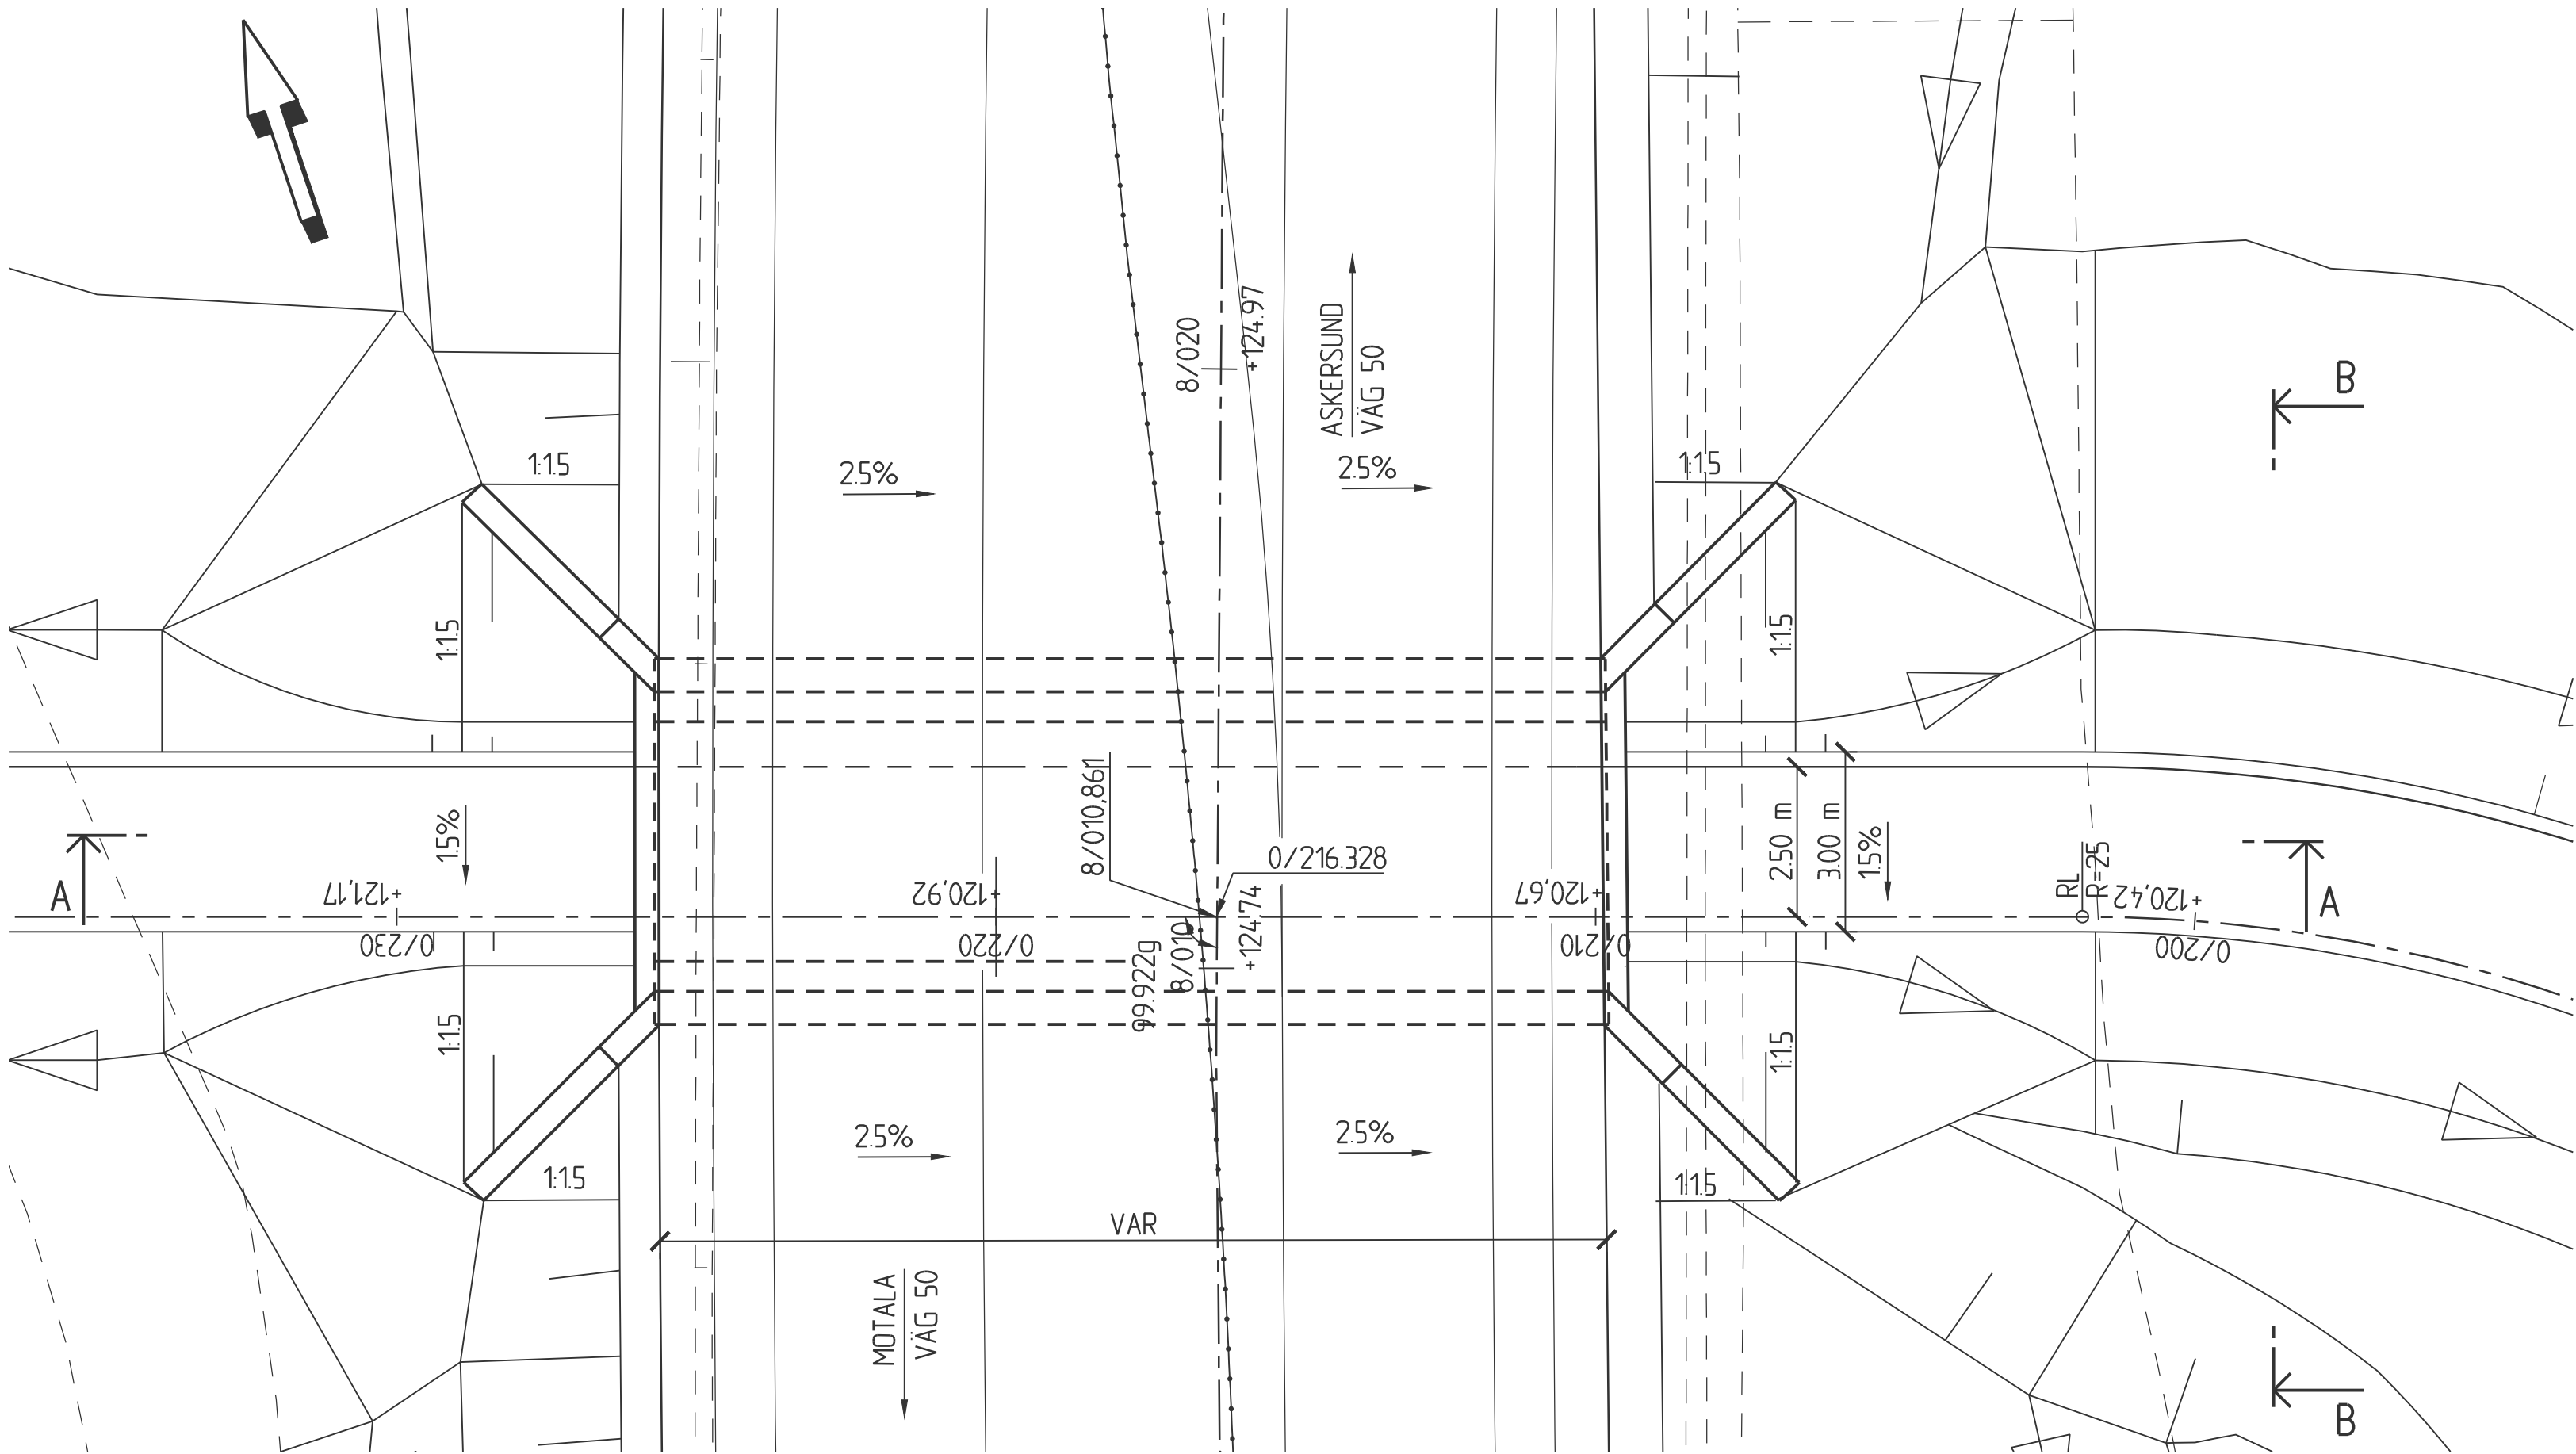

PLAN
1:100


ALLMÄNNA ANVISNINGAR

PLANSYSTEM: SWEREF 99 15 00
HÖJDSYSTEM: RH 2000
FIXPUNKT: FRÅN BESTÄLLAREN I BYGGSKEDET


BRÖN FÖRESLÅS UTFÖRD SOM EN ENSPANNNS BRÖ I BETONG.

BRÖN BERÄKNAS OCH UTFÖRS ENLIGT KRAV BRÖBYGGNAD (TDOCK 2016:0204)


BETÄNDRINGEN AVSER		GODKÄND		DATUM	
TYP AV PLAN					
VÄGPLAN					
GRANSKNINGSSTATUS / SYFTE					
HANDLINGSTYP					
FASTSTÄLLELSEHANDLING					
DATUM			LEVERANS / ÄNDRINGS-PM		
2021-06-11					
OBJEKT					
VÄG 50					
NYKYRKA-BRATTEBRO BACKE					
DELOMRÅDE / BANDEL					
1 VÄG 50, NYKYRKA-BRATTEBRO BACKE					
ANLÄGGNINGSDI					
42 BRÖ ÖVER GC-VÄG 1,7 KM S MEDEVI KYRKA					
OBJEKTNUMMER / KM			KONSTRUKTIONSNUMMER		
138 382			100-1441-1		
BESTÄLLARE			LEVERANTÖR		
 TRAFIKVERKET			 ÅF INFRASTRUCTURE		
SKAPAD AV			UPPDRAGSNUMMER		
PÅR-ERIC NILSSON			716954		
GODKÄND AV			ÄDELNING		
MIKAEL EDSTRÖM			ÅF		
RITNINGSTYP					
FÖRSLAGSSKISS					
TEKNIKOMRÅDE / INNEHÅLL					
BYGGNADSVÄRK					
BESKRIVNING					
BRÖ ÖVER GC-VÄG 1,7 KM S MEDEVI KYRKA					
KM 8/010					
SKALA		FORMAT		FÖRVALTNINGSNUMMER	
1:100				716954	
RITNINGSDATUM		BLAD		NÄSTA BLAD	
1 42 K 20 01					

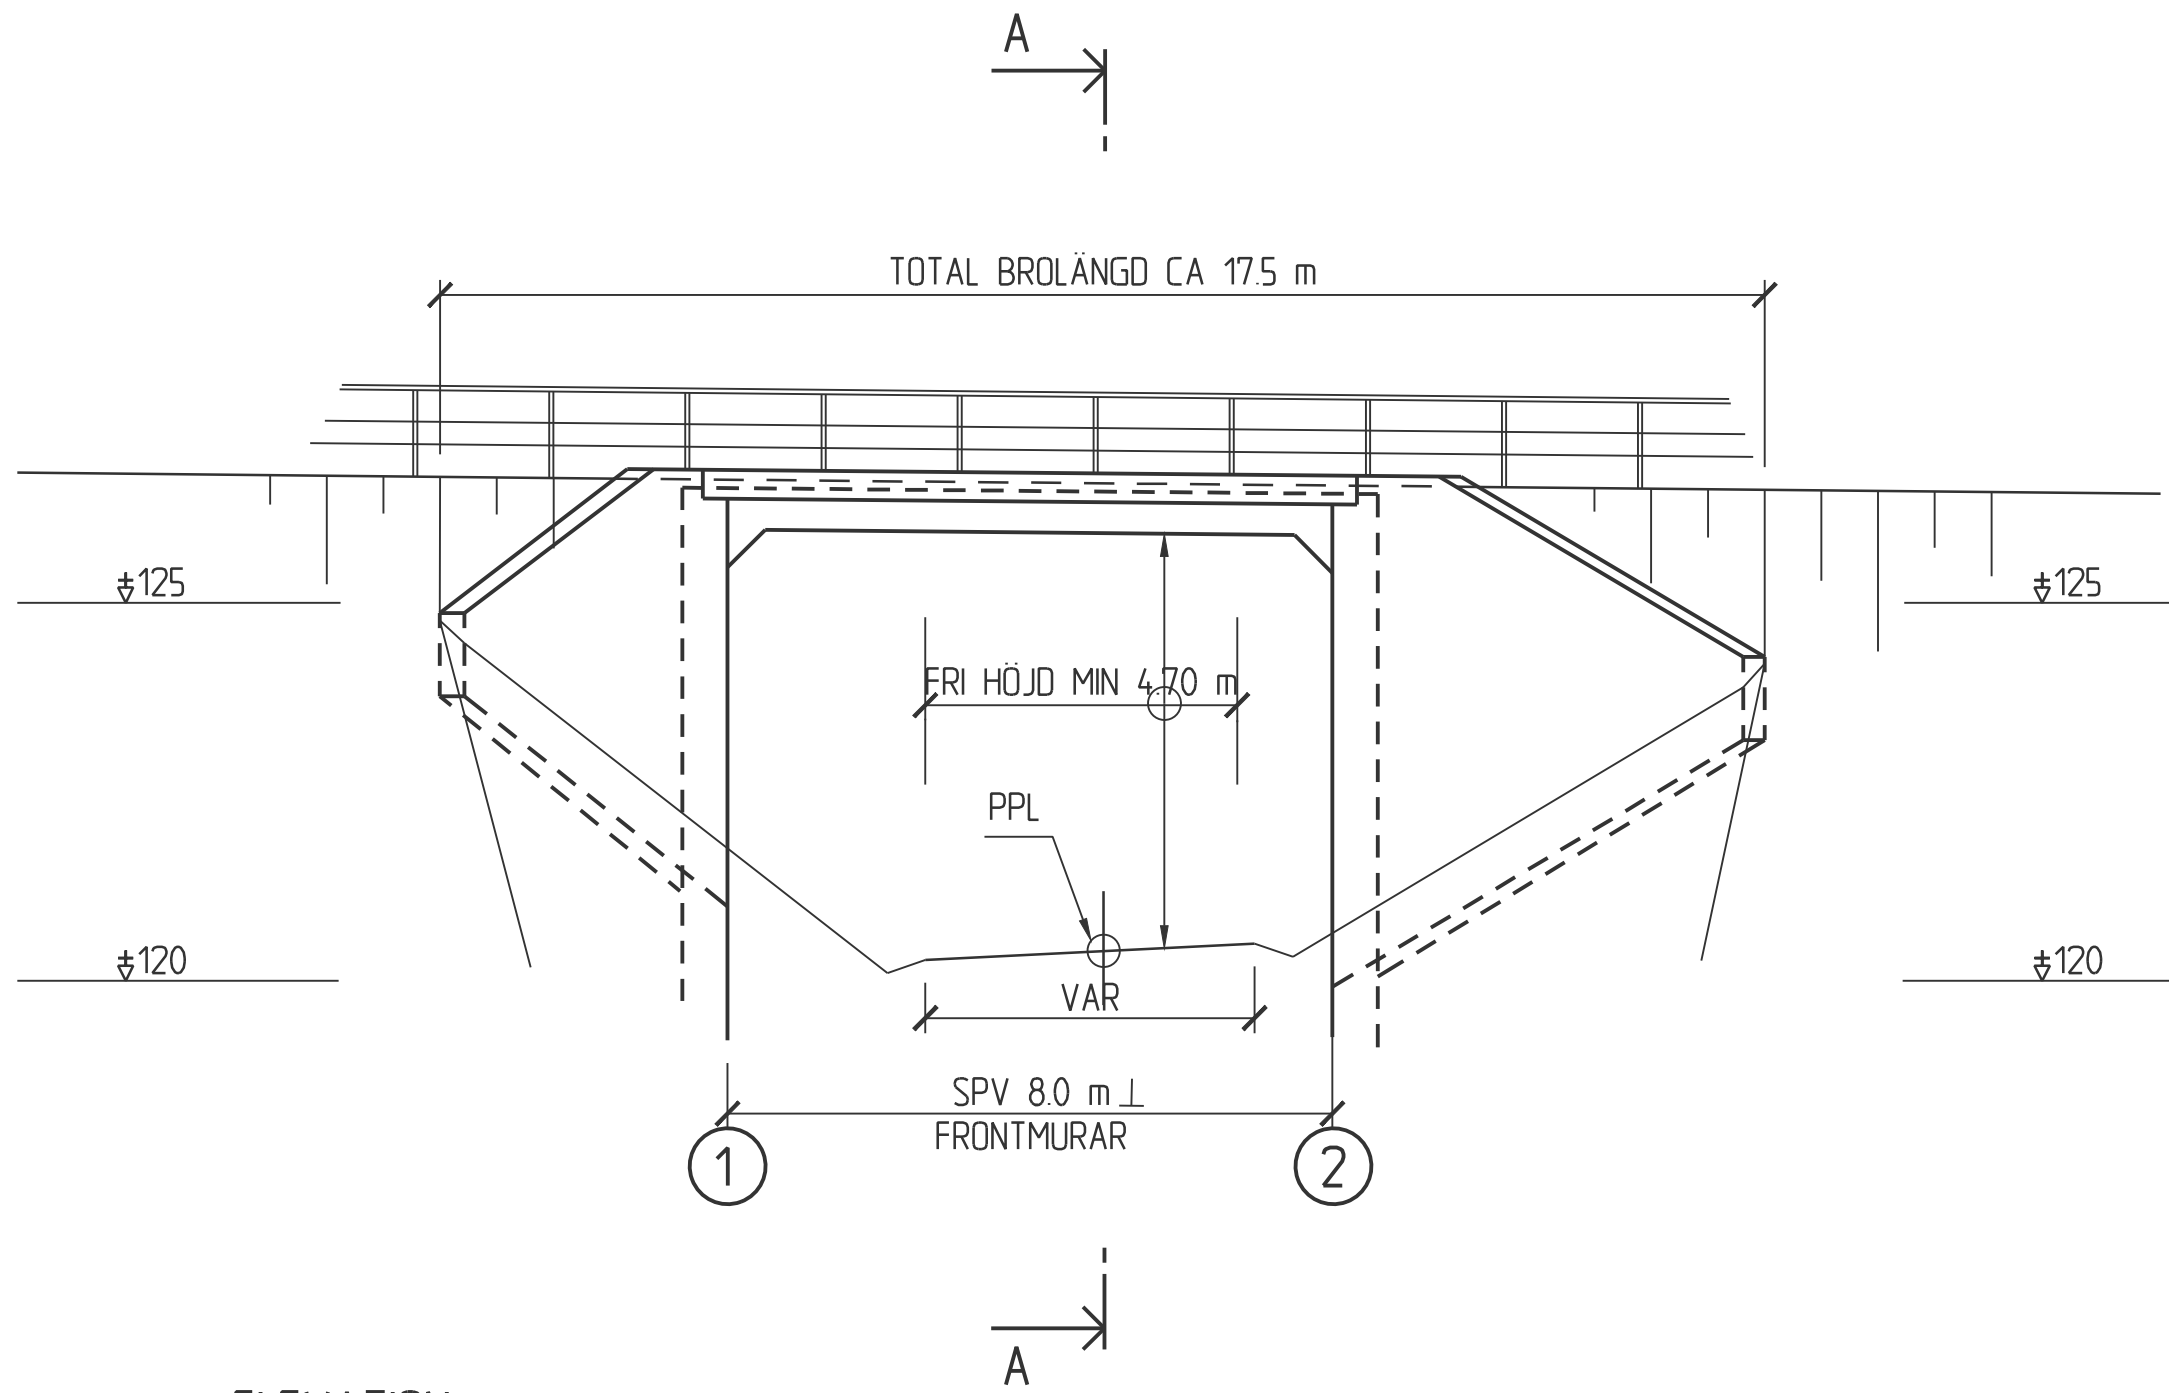

ELEVATION
1:100

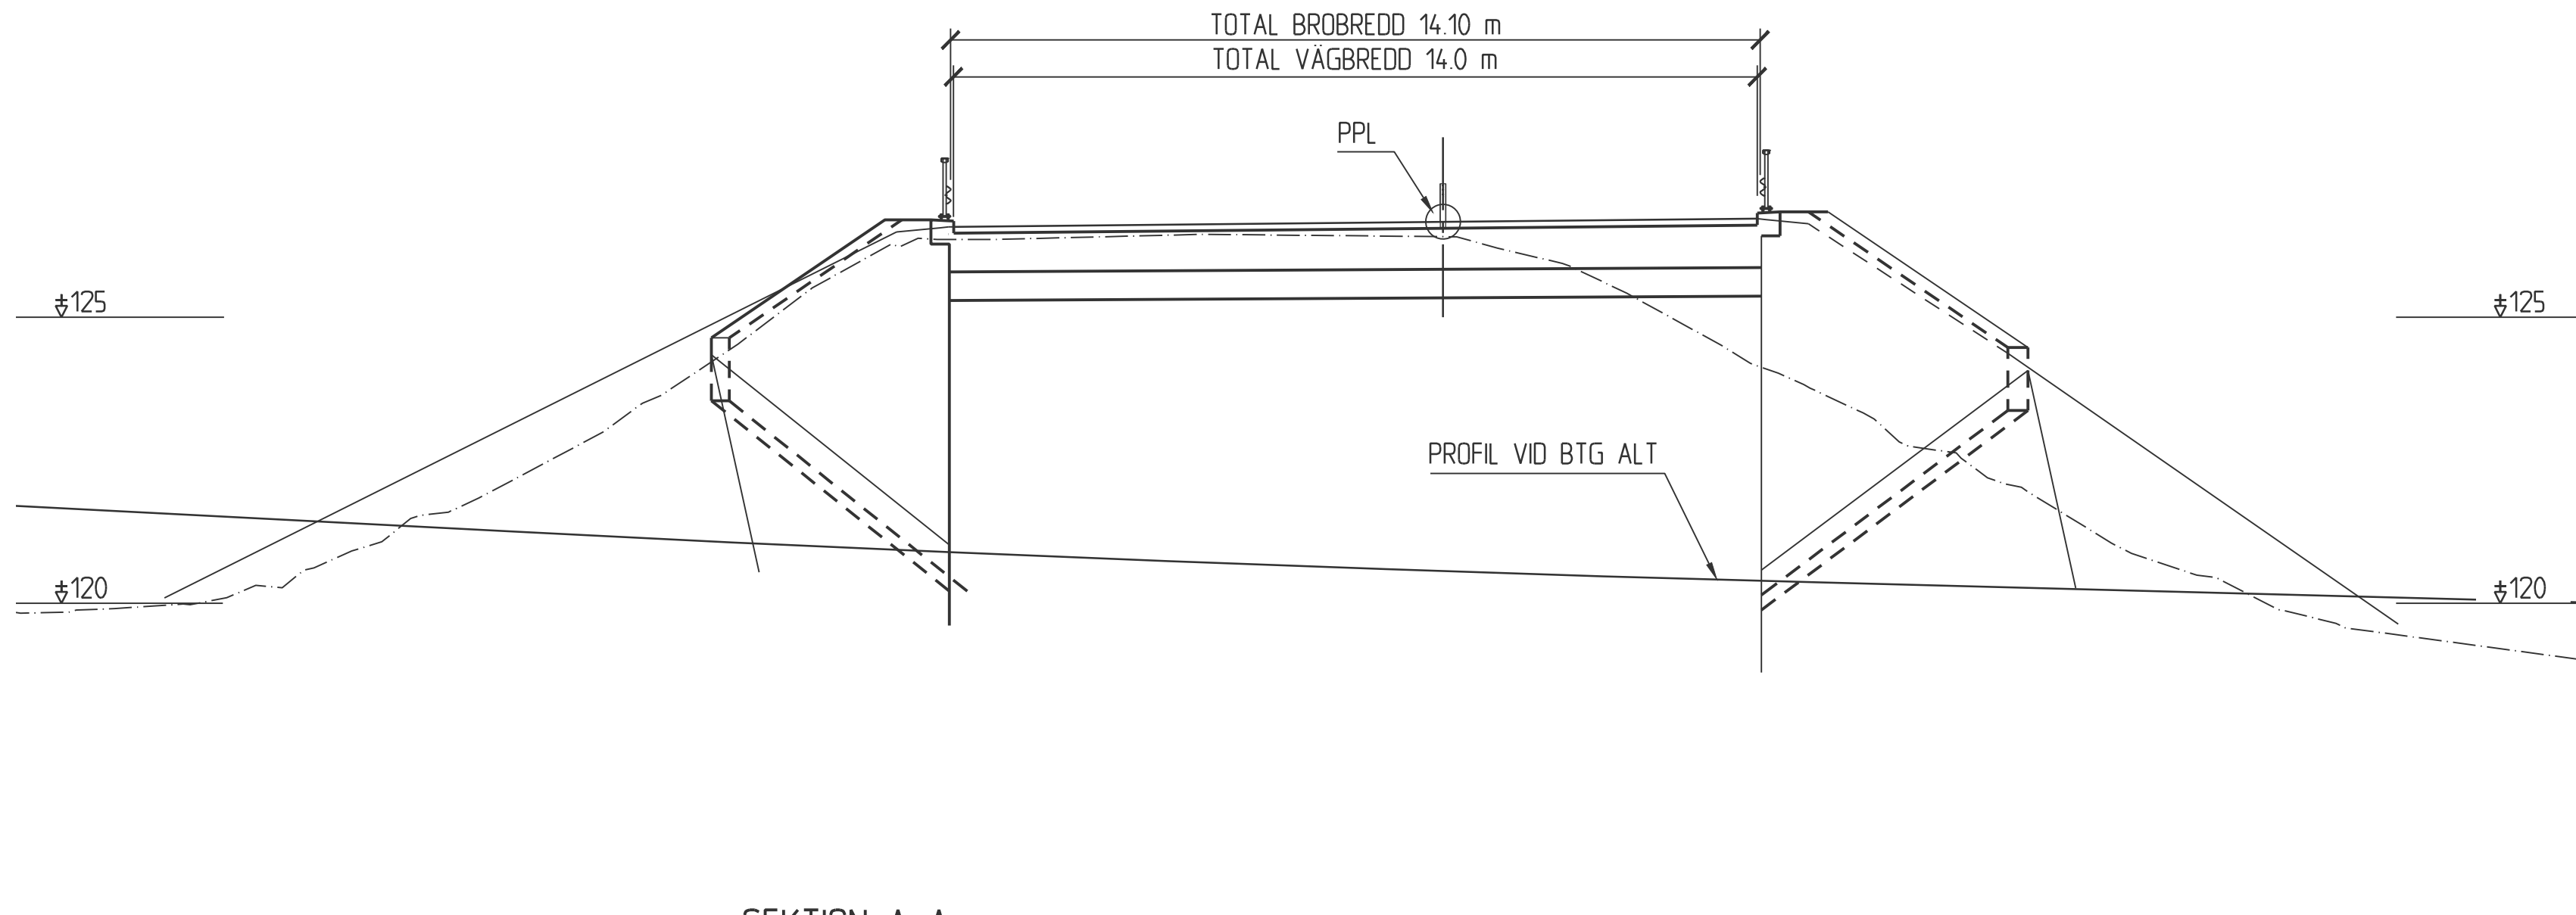

SEKTION A-A
1:100

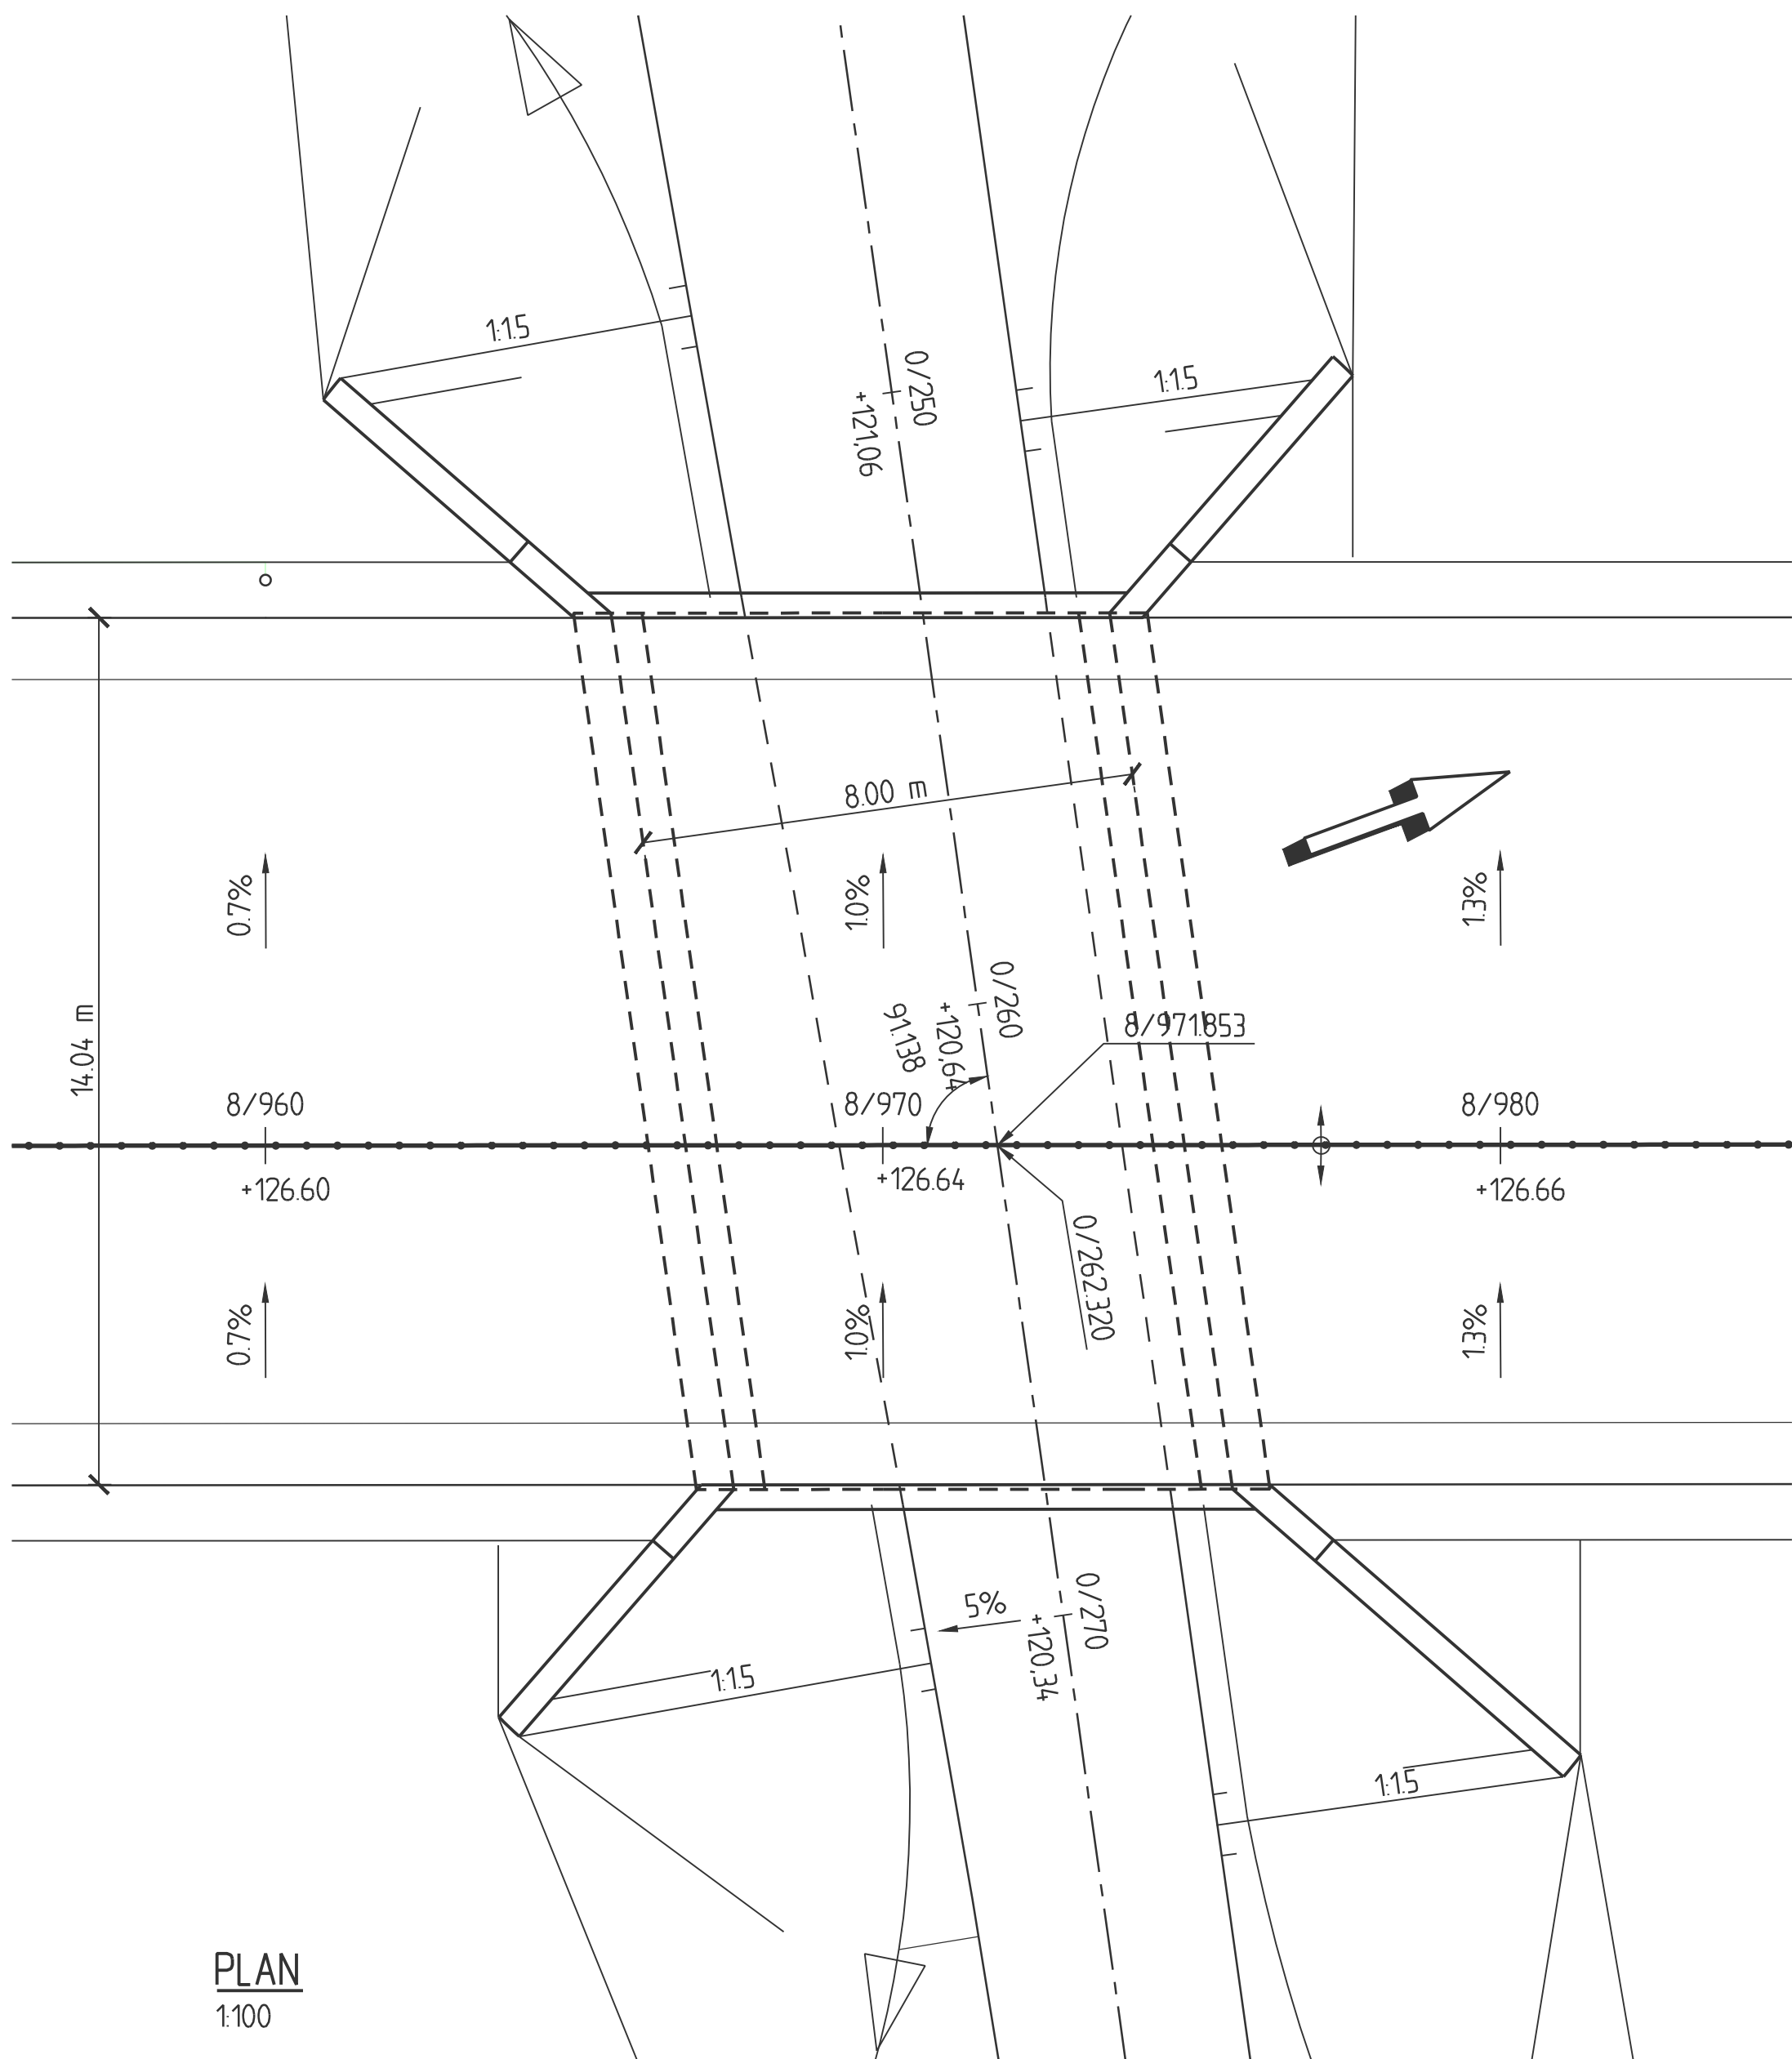

PLAN
1:100


ALLMÄNNA ANVISNINGAR

PLANSYSTEM: SWEREF 99 13 30
HÖJDSYSTEM: RH 2000
FIXPUNKT: FRÅN BESTÄLLAREN I BYGGSKEDET

BRON FÖRESLÅS UTFÖRD SOM EN ENSPANNNS BRO I BETONG.

BRON BERÄKNAS OCH UTFÖRS ENLIGT KRAV BROBYGGNAD
(TDOCK 2016:0204)

BET. ÄNDRINGEN AVSER		GODKÄND		DATUM	
TYP AV PLAN					
VÄGPLAN					
GRANSKNINGSSTATUS / SYFTE					
HANDLINGSTYP					
FASTSTÄLLELSEHANDLING					
DATUM			LEVERANS / ÄNDRINGS-PM		
2021-06-11					
OBJEKT					
VÄG 50					
NYKYRKA-BRATTEBRO BACKE					
DELOMRÅDE / BANDEL					
1 VÄG 50, NYKYRKA-BRATTEBRO BACKE					
ANLÄGGNINGSDIAGRAM					
43 BRO ÖVER VÄG 0,9 KM SSO MEDEVI KYRKA					
OBJEKTNUMMER / KM			KONSTRUKTIONSDIAGRAM		
138 382			100-1442-1		
BESTÄLLARE			LEVERANTÖR		
 TRAFIKVERKET			 ÅF INFRASTRUCTURE		
SKAPAD AV			UPPDRAGSDIAGRAM		
PÅR-ERIC NILSSON			716954		
GODKÄND AV			AVDELNING		
MIKAEL EDSTRÖM			ÅF		
RITNINGSTYP					
FÖRSLAGSSKISS					
TEKNIKOMRÅDE / INNEHÅLL					
BYGGNADSVÄRK					
BESKRIVNING					
BRO ÖVER VÄG 0,9 KM SSO MEDEVI KYRKA					
KM 8/972					
SKALA		FORMAT		FÖRVALTNINGSNUMMER	
1:100					
RITNINGSDIAGRAM		BLAD		NÄSTA BLAD	
1 43 K 20 01				BET	

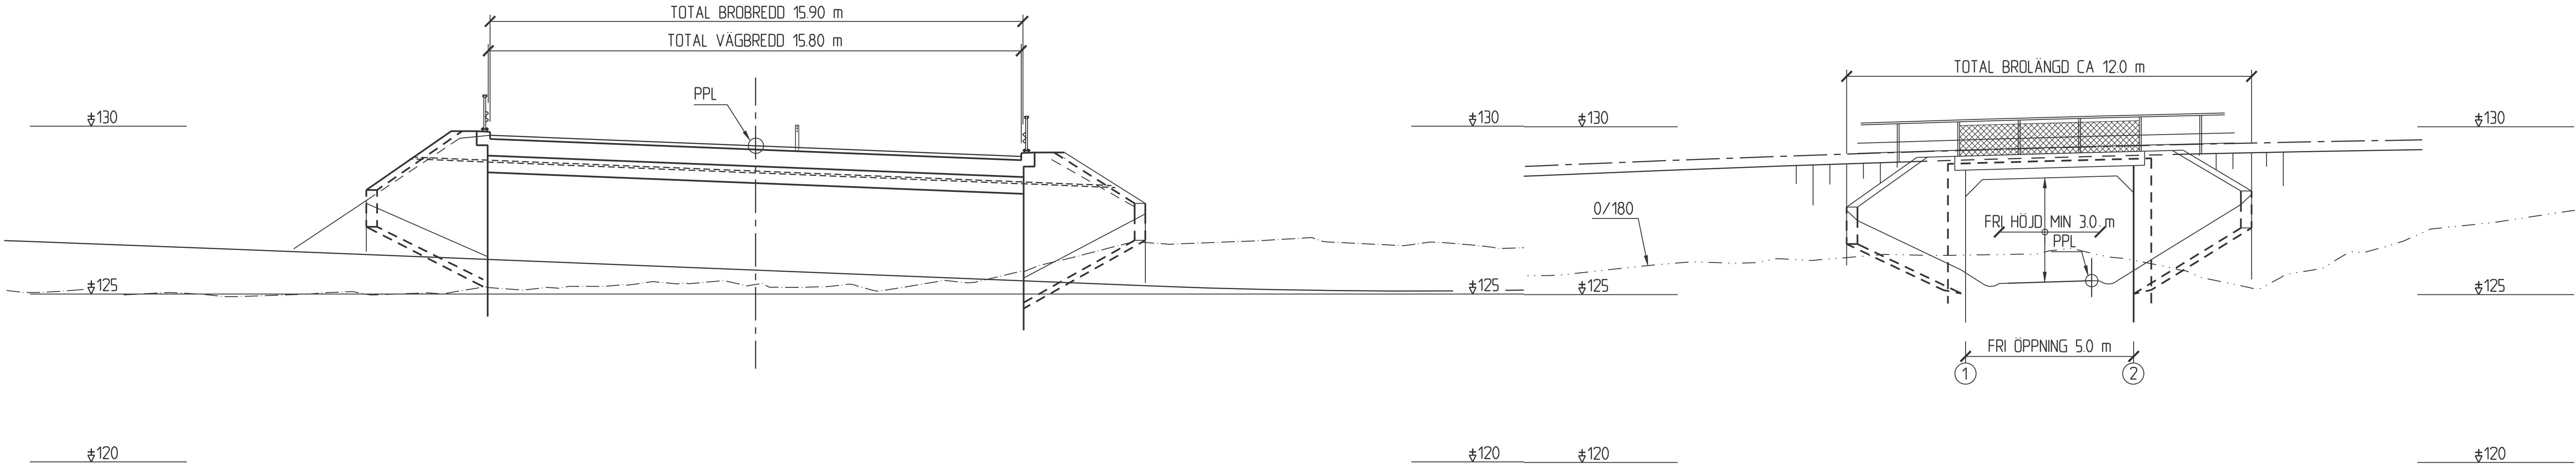

SEKTION A-A
1:100


VY B-B
1:100

ALLMÄNNA ANVISNINGAR

PLANSYSTEM: SWEREF 99 15 00
HÖJDSYSTEM: RH 2000
FIXPUNKT: FRÅN BESTÄLLAREN I BYGGSKEDET



BRON FÖRESLÅS UTFÖRD SOM EN ENSPANNS BRO I BETONG.

BRON BERÄKNAS OCH UTFÖRS ENLIGT KRAV BROBYGGNAD
(TDOCK 2016:0204)

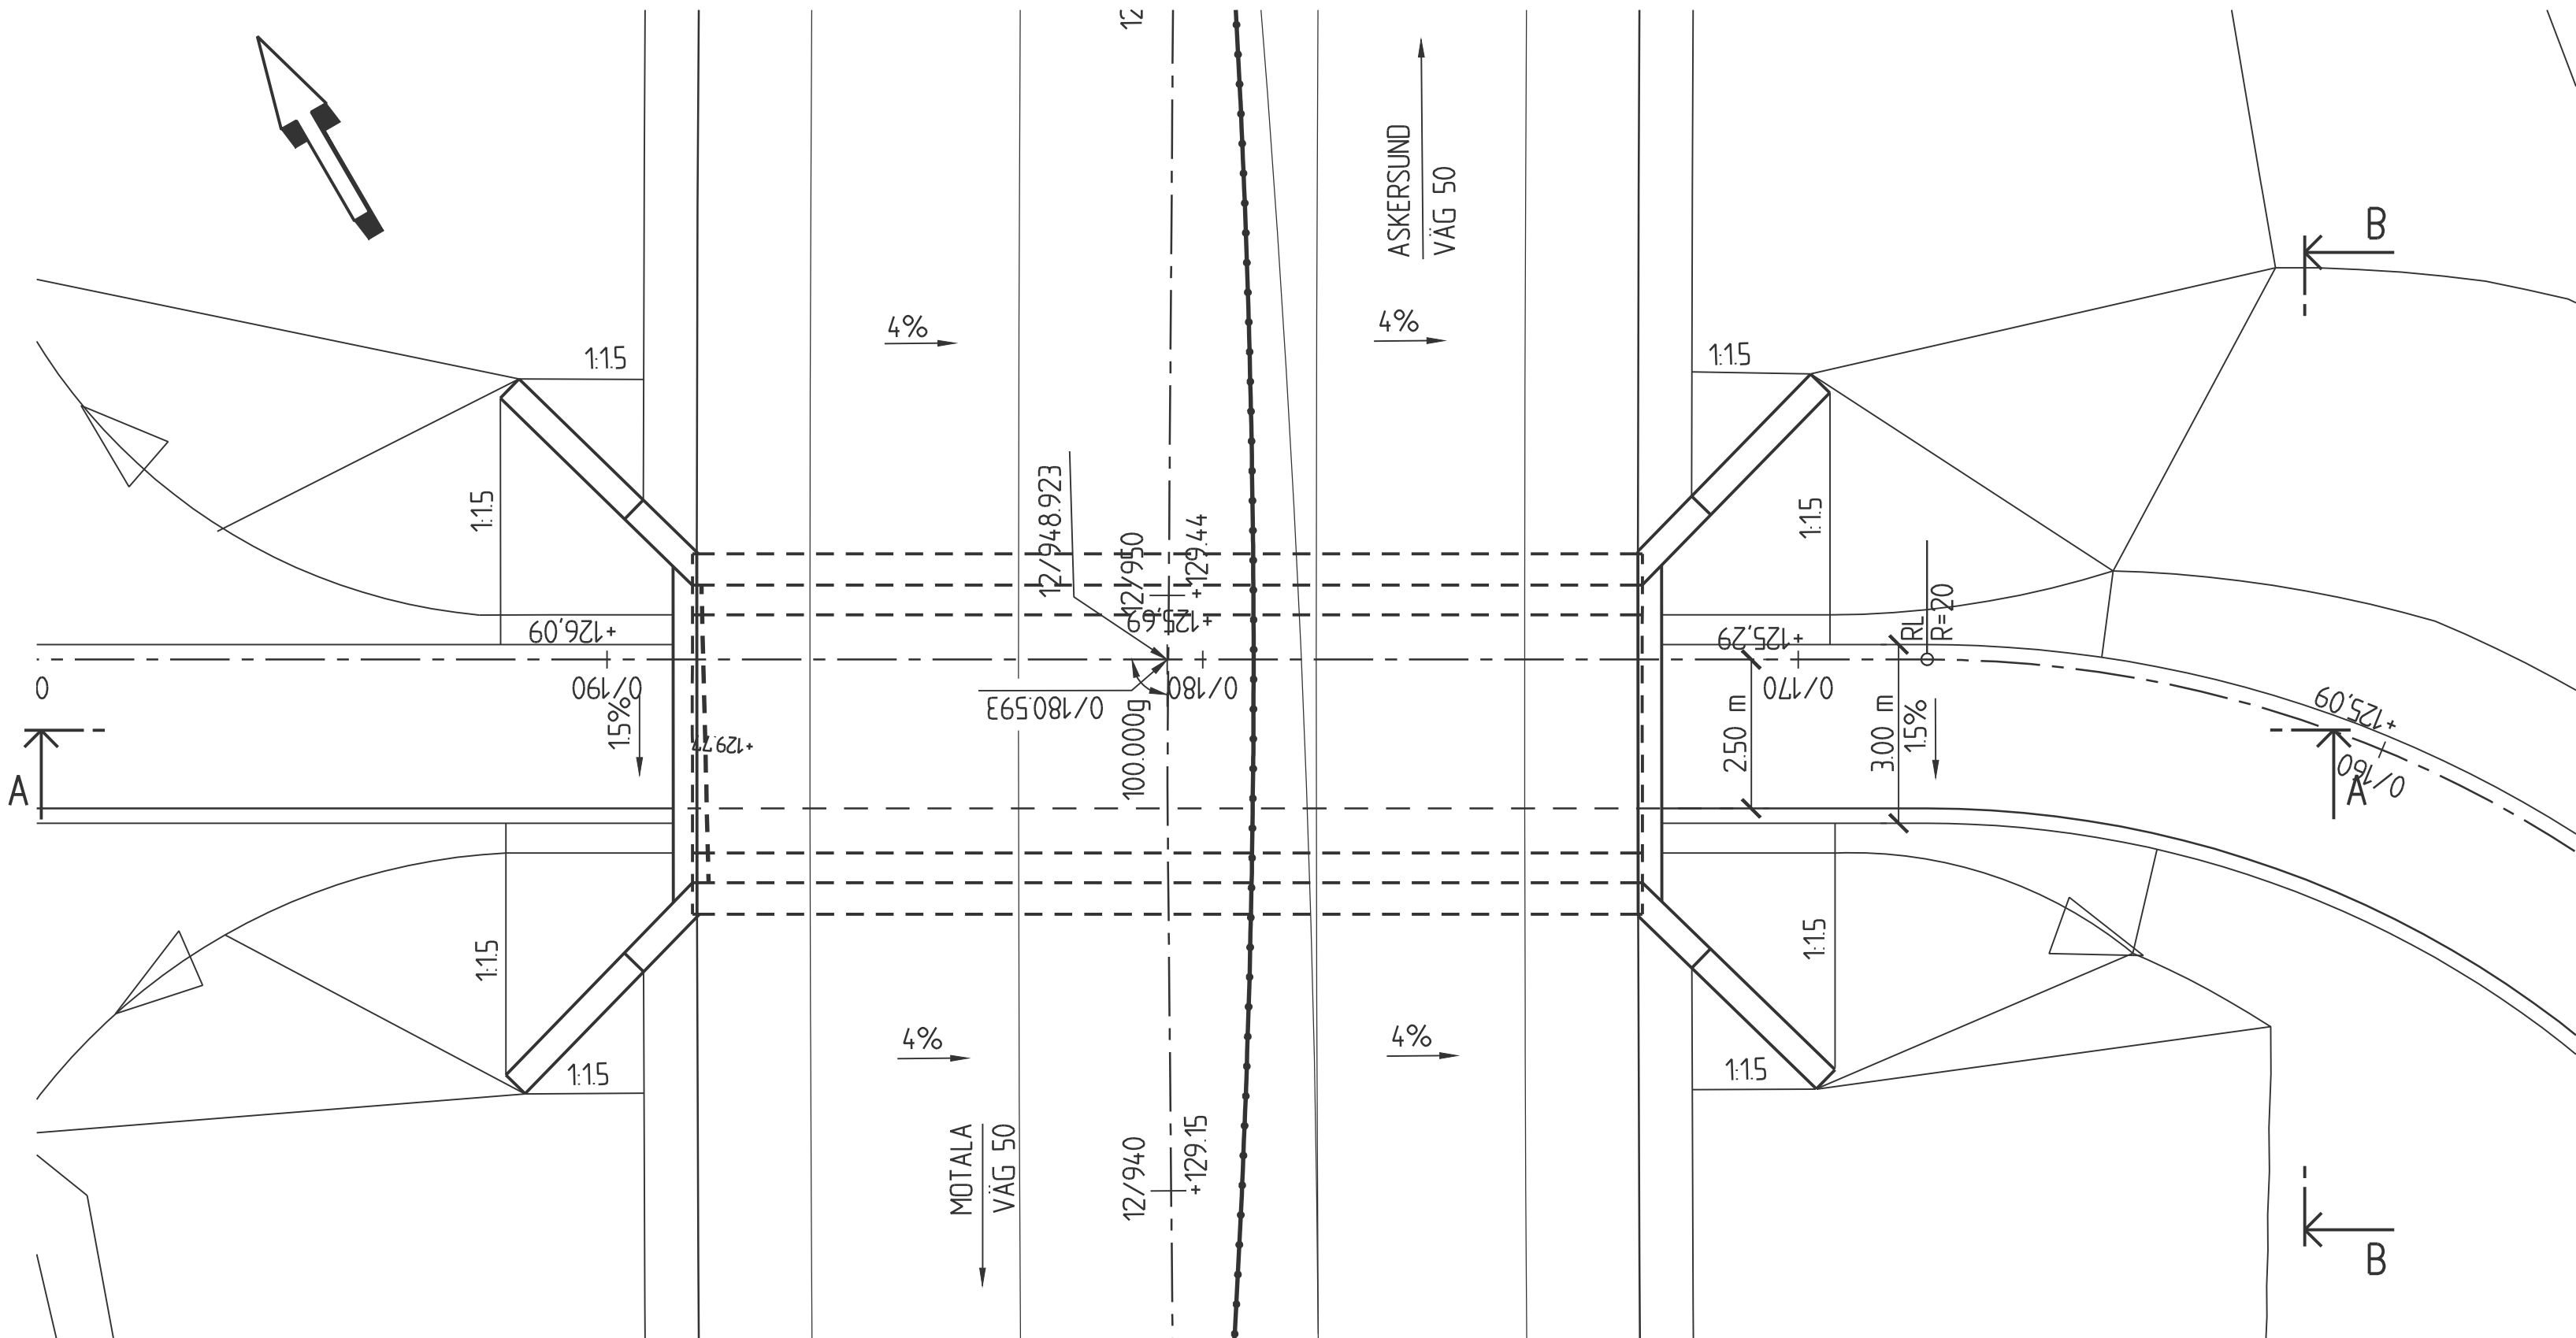


PLAN
1:100


BET	ÄNDRINGEN AVSER	GODKÄND	DATUM
TYP AV PLAN	VÄGPLAN		
GRANSKNINGSSTATUS / SYFTE	FASTSTÄLLELSEHANDLING		
HANDLINGSTYP	FASTSTÄLLELSEHANDLING		
DATUM	2021-06-11	LEVERANS / ÄNDRINGS-PM	
OBJEKT	VÄG 50		
DELOMRÅDE / BANDEL	1 VÄG 50, NYKYRKA-BRATTEBRO BACKE		
ANLÄGGNINGSDIAGRAM	44 BRO ÖVER GC-VÄG 0,5 KM SO NYDALEN		
OBJEKTNUMMER / KM	138 382	KONSTRUKTIONSNUMMER	100-1443-1
BESTÄLLARE	TRAFIKVERKET	LEVERANTÖR	ÅF INFRASTRUCTURE
SKAPAD AV	PÅR-ERIC NILSSON	UPPRAGSNUMMER	716954
GODKÄND AV	MIKAEL EDSTRÖM	AVDELNING	ÅF
RITNINGSTYP	FÖRSLAGSSKISS		
TEKNIKOMRÅDE / INNEHÅLL	BYGGNADSVÄRK		
BESKRIVNING	BRO ÖVER GC-VÄG 0,5 KM SO NYDALEN		
KM	12/948		
SKALA	1:100	FORMAT	FÖRVALTNINGSNUMMER
RITINGSNUMMER	1 44 K 20 01	BLAD	NÄSTA BLAD
		BET	

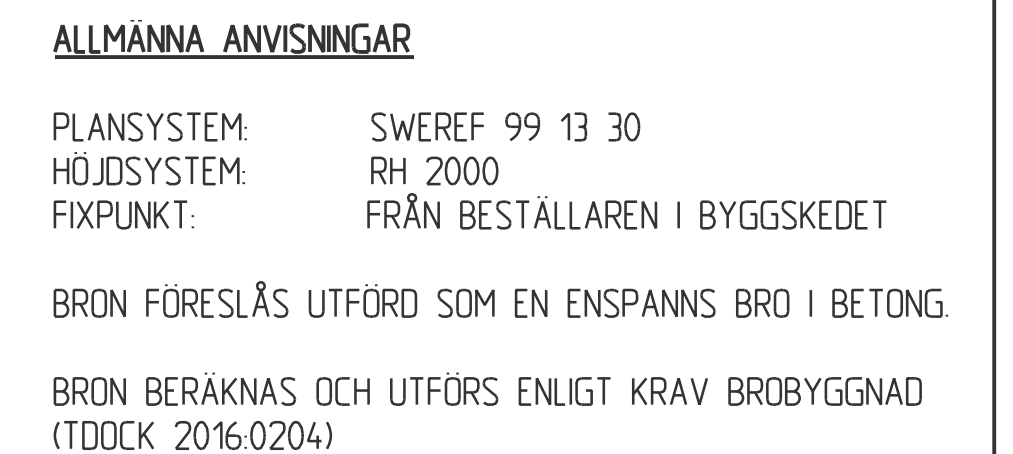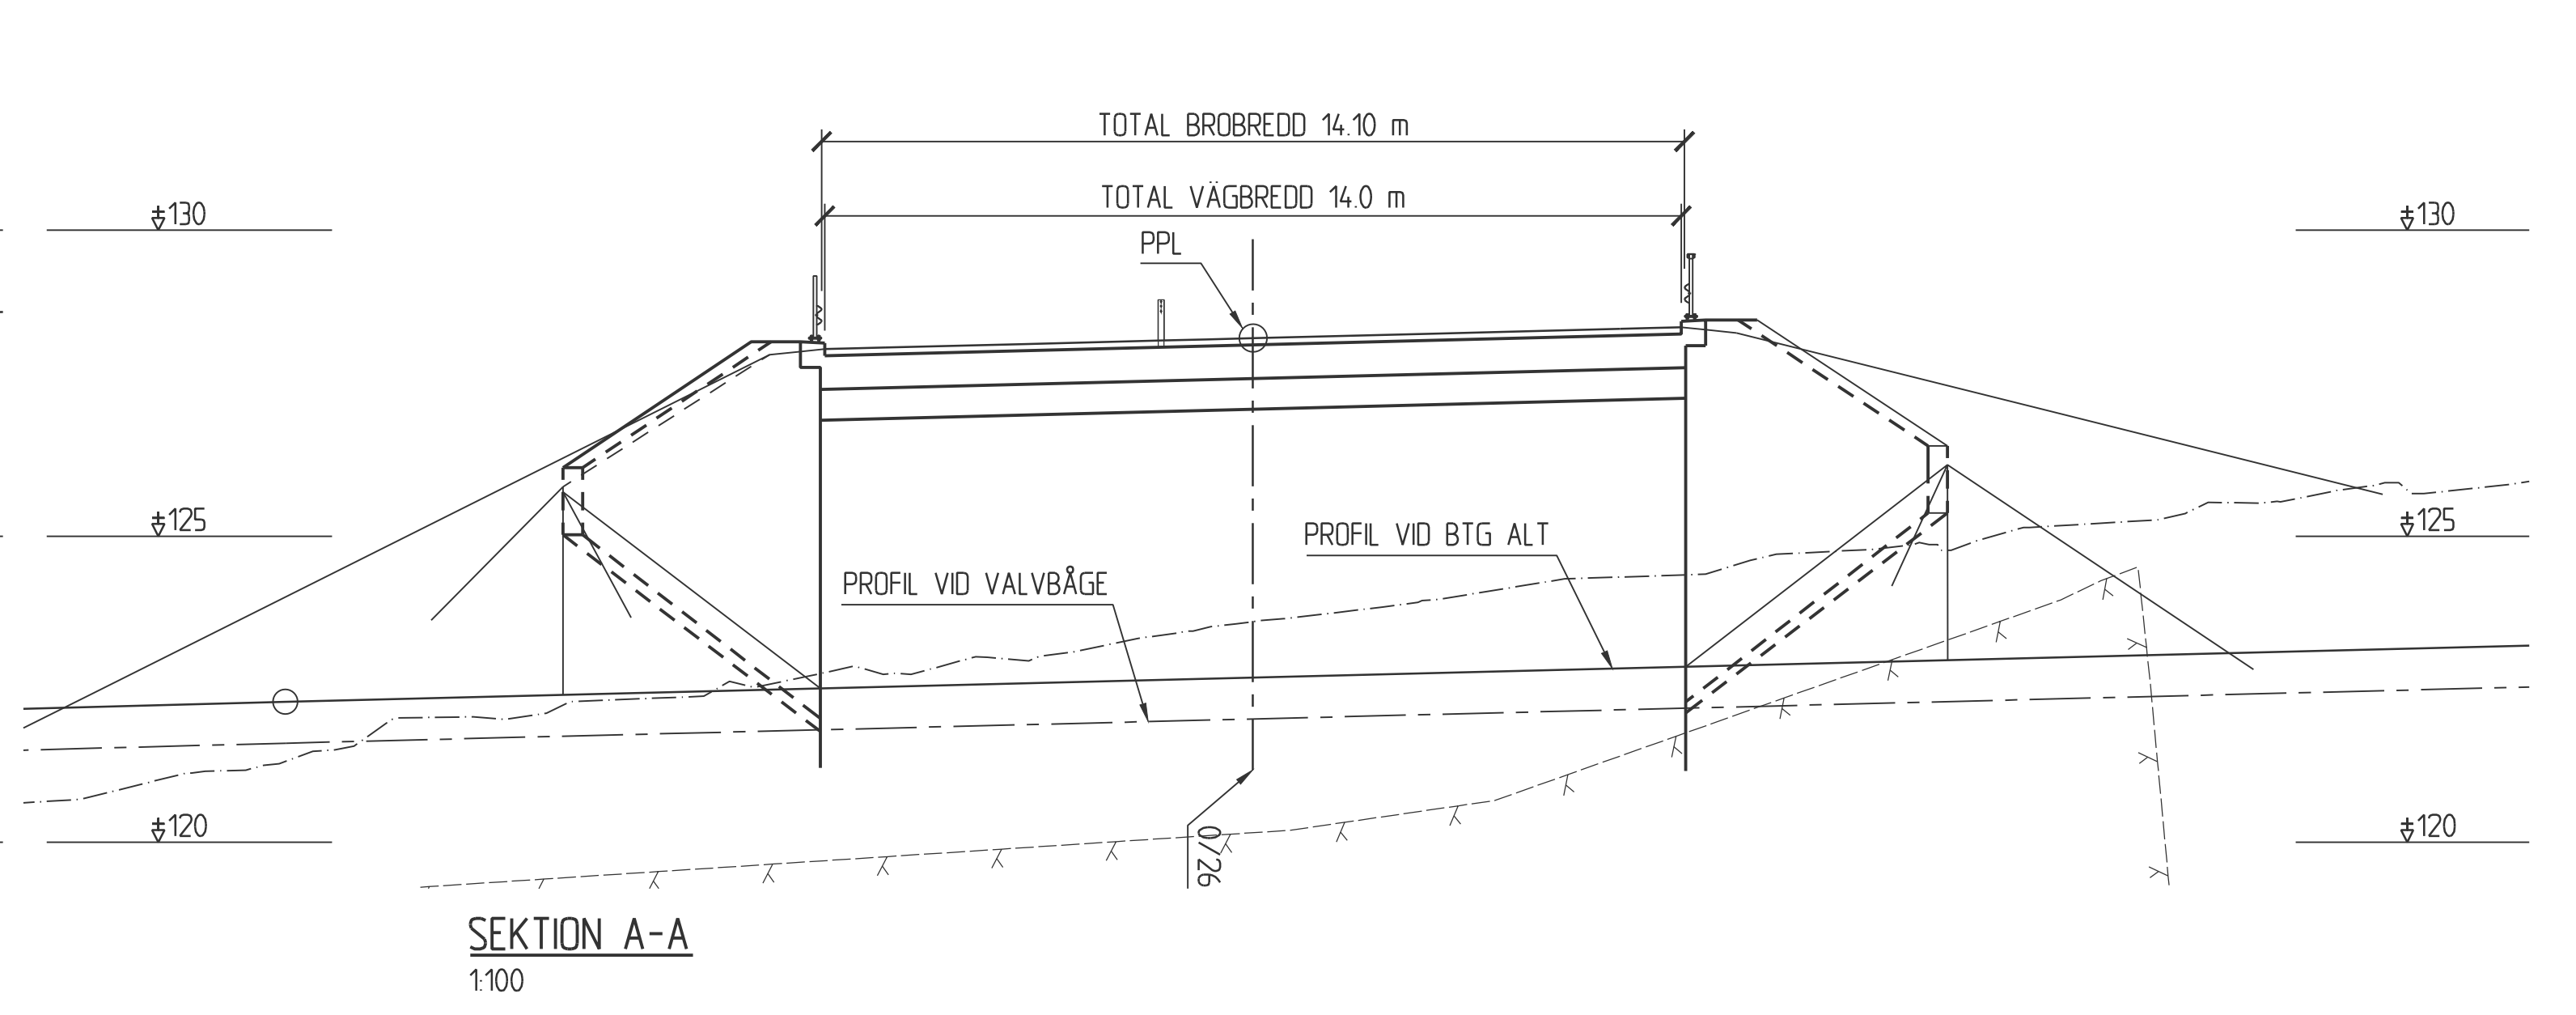

BET	ANDRINGS- SVAR	GODKÄND		DATUM	
TYP AV PLAN					
VÄGPLAN					
GRANSKNINGSSTATUS / SYFTE					
HANDLINGSTYP					
FASTSTÄLLELSEHANDLING					
DATUM		LEVERANS / ANDRINGS-PM			
2021-06-11					
OBJEKT					
VÄG 50					
NYKYRKA-BRATTEBRO BACKE					
DELOMRÅDE / BÄNDEL					
1 VÄG 50, NYKYRKA-BRATTEBRO BACKE					
ANLÄGGNINGSDI					
65 BRÖVER VÄG 0,4 KM O DALMARK					
OBJEKTNUMMER / KM		KONSTRUKTIONSNUMMER			
138 382		100-1444-1			
BESTÄLLARE		LEVERANTÖR			
					
TRAFIKVERKET		ÄF INFRASTRUKTUR			
SKAPAD AV		UPPRÖGSNUMMER			
PÅR-ERIC NILSSON		716954			
GODKÄND AV		AVDELNING			
MIKAEL EDSTRÖM		ÄF			
RITNINGSTYP					
FÖRSLAGSSKISS					
TEKNIKNOMRADE / INNERHÅLL					
BYGGNADSVK					
BESKRIVNING					
BRÖ ÖVER VÄG 0,4 KM O DALMARK					
KM 15/804					
SKALA		FORMAT		FÖRVALTNINGSNUMMER	
1:100					
RITINGSNUMMER		BLAD		NÄSTA BLAD	
1 45 K 20 01				BET	

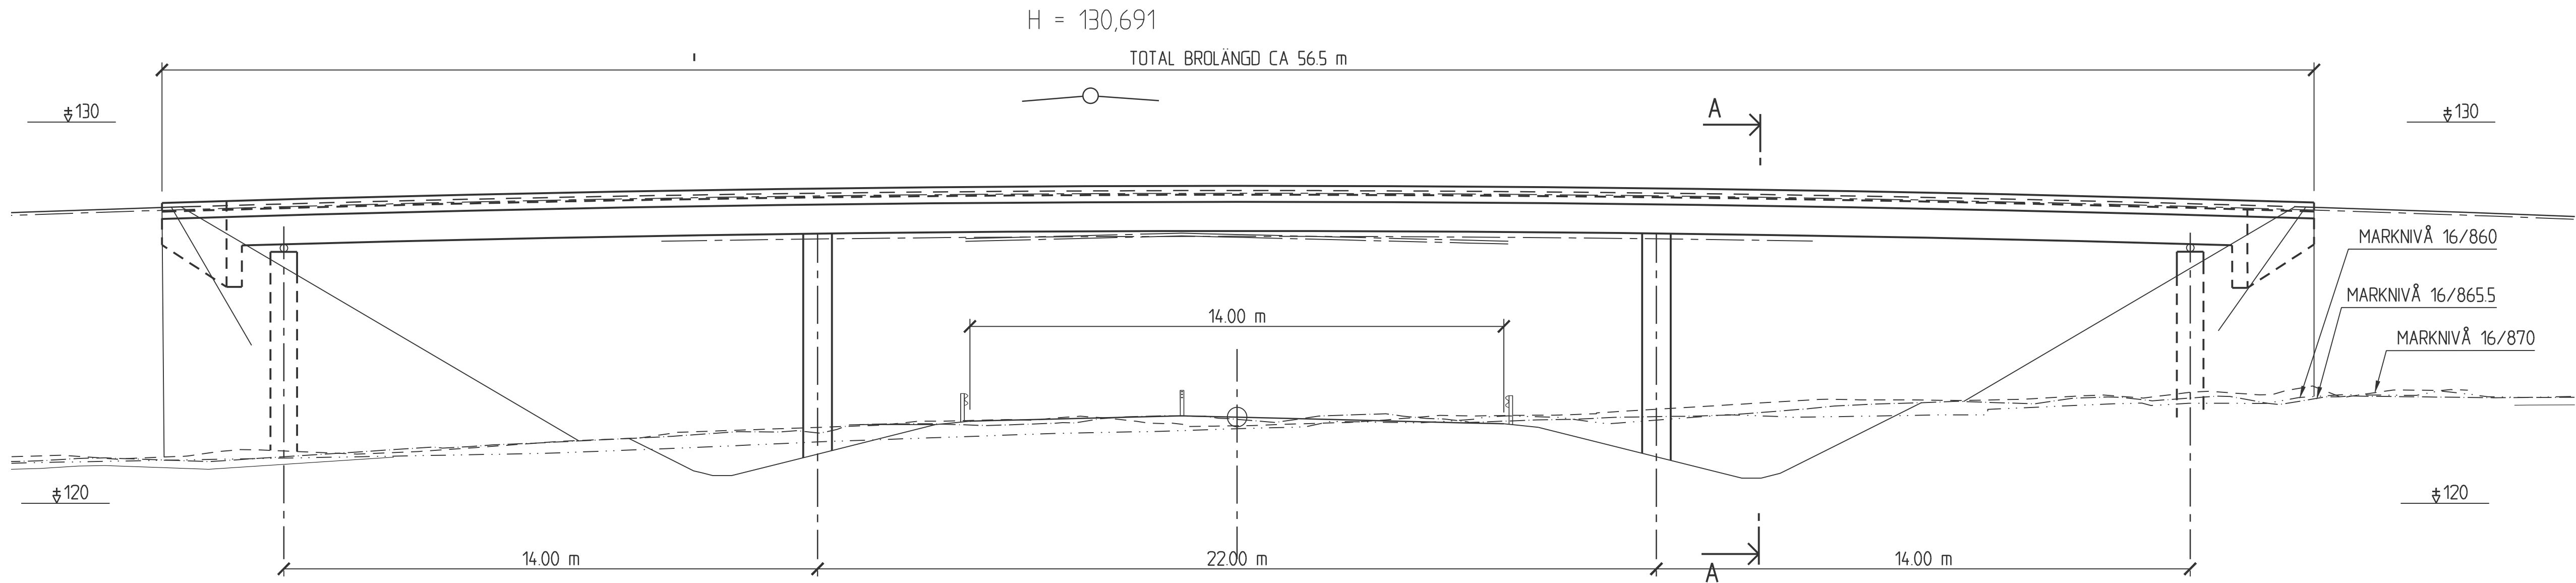

ELEVATION
1:100

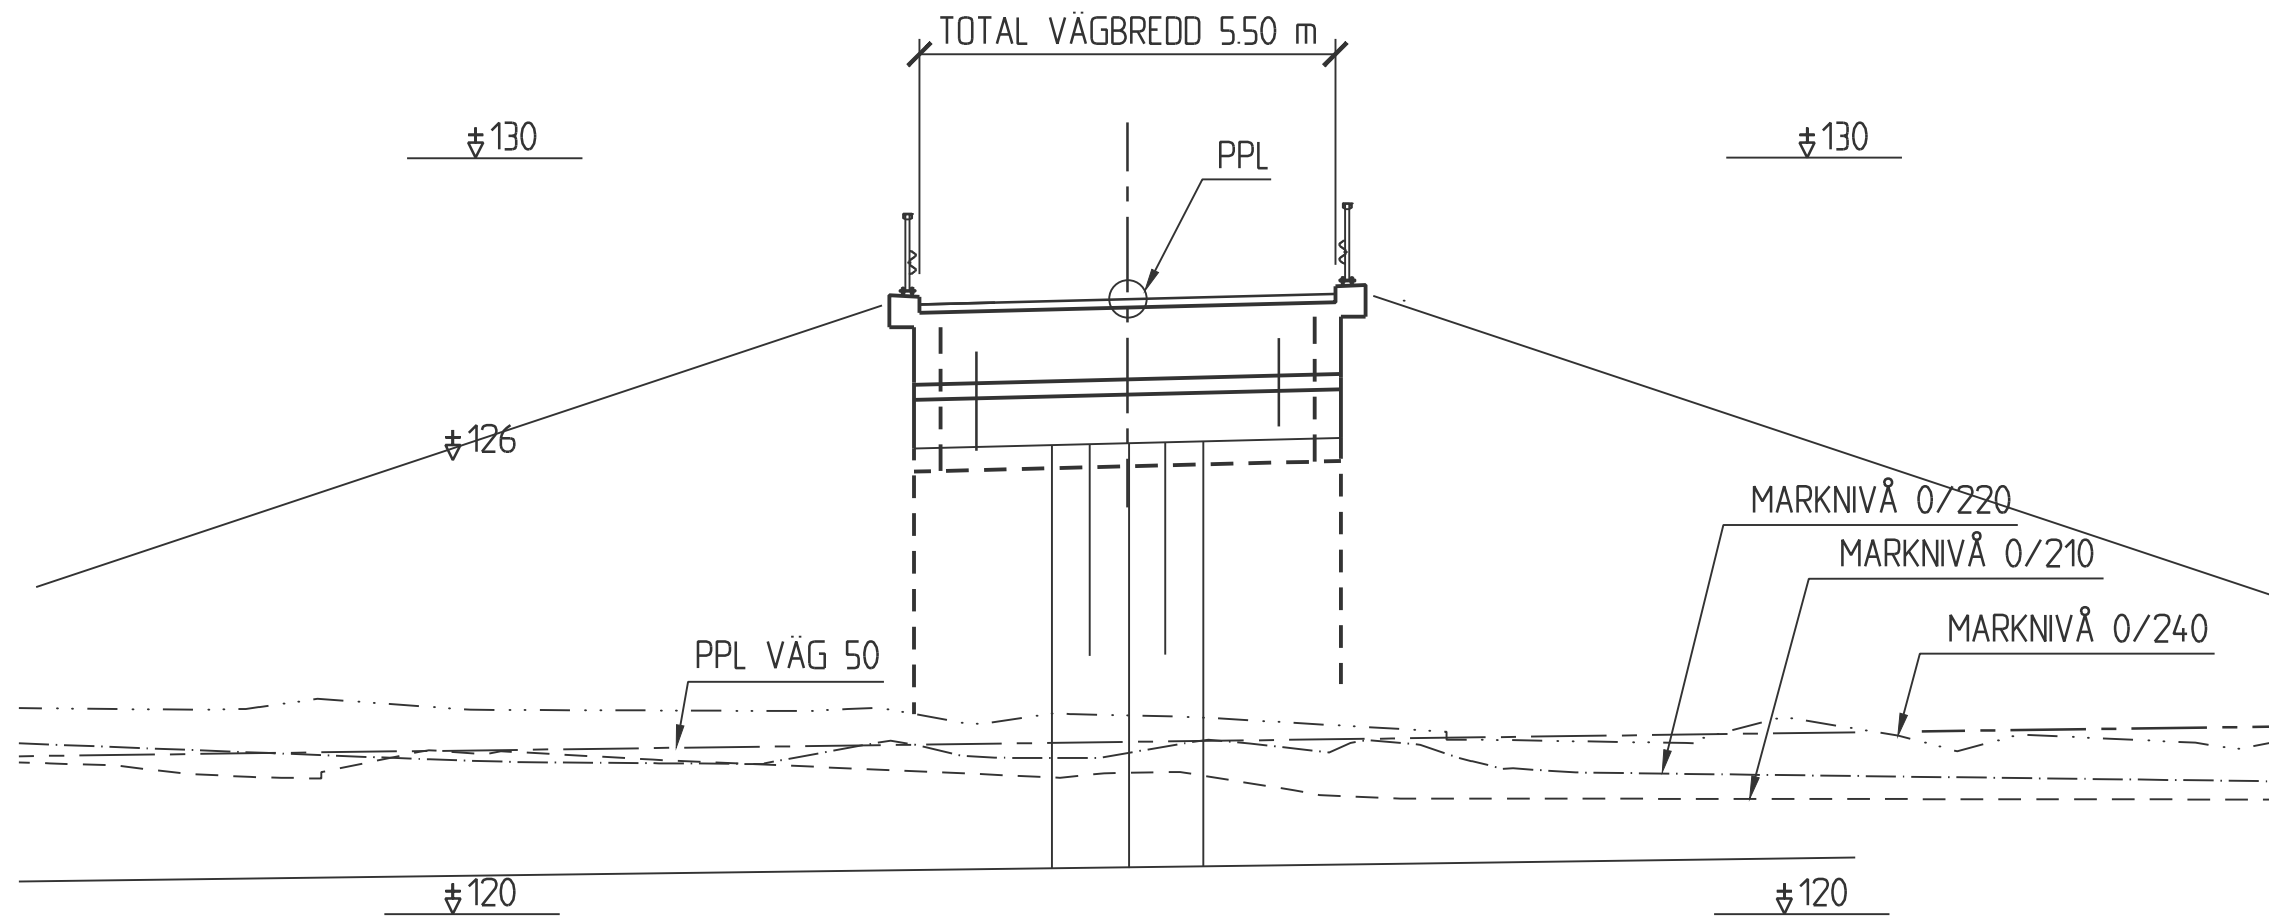


SEKTION A-A
1:100

ALLMÄNNA ANVISNINGAR

PLANSYSTEM: SWEREF 99 15 00
HÖJDSYSTEM: RH 2000
FIXPUNKT: FRÅN BESTÄLLAREN I BYGGSKEDET


BRON FÖRESLÅS UTFÖRD SOM EN ENSPANNS BRO I BETONG.

BRON BERÄKNAS OCH UTFÖRS ENLIGT KRAV BROBYGGNAD
(TDOCK 2016:0204)

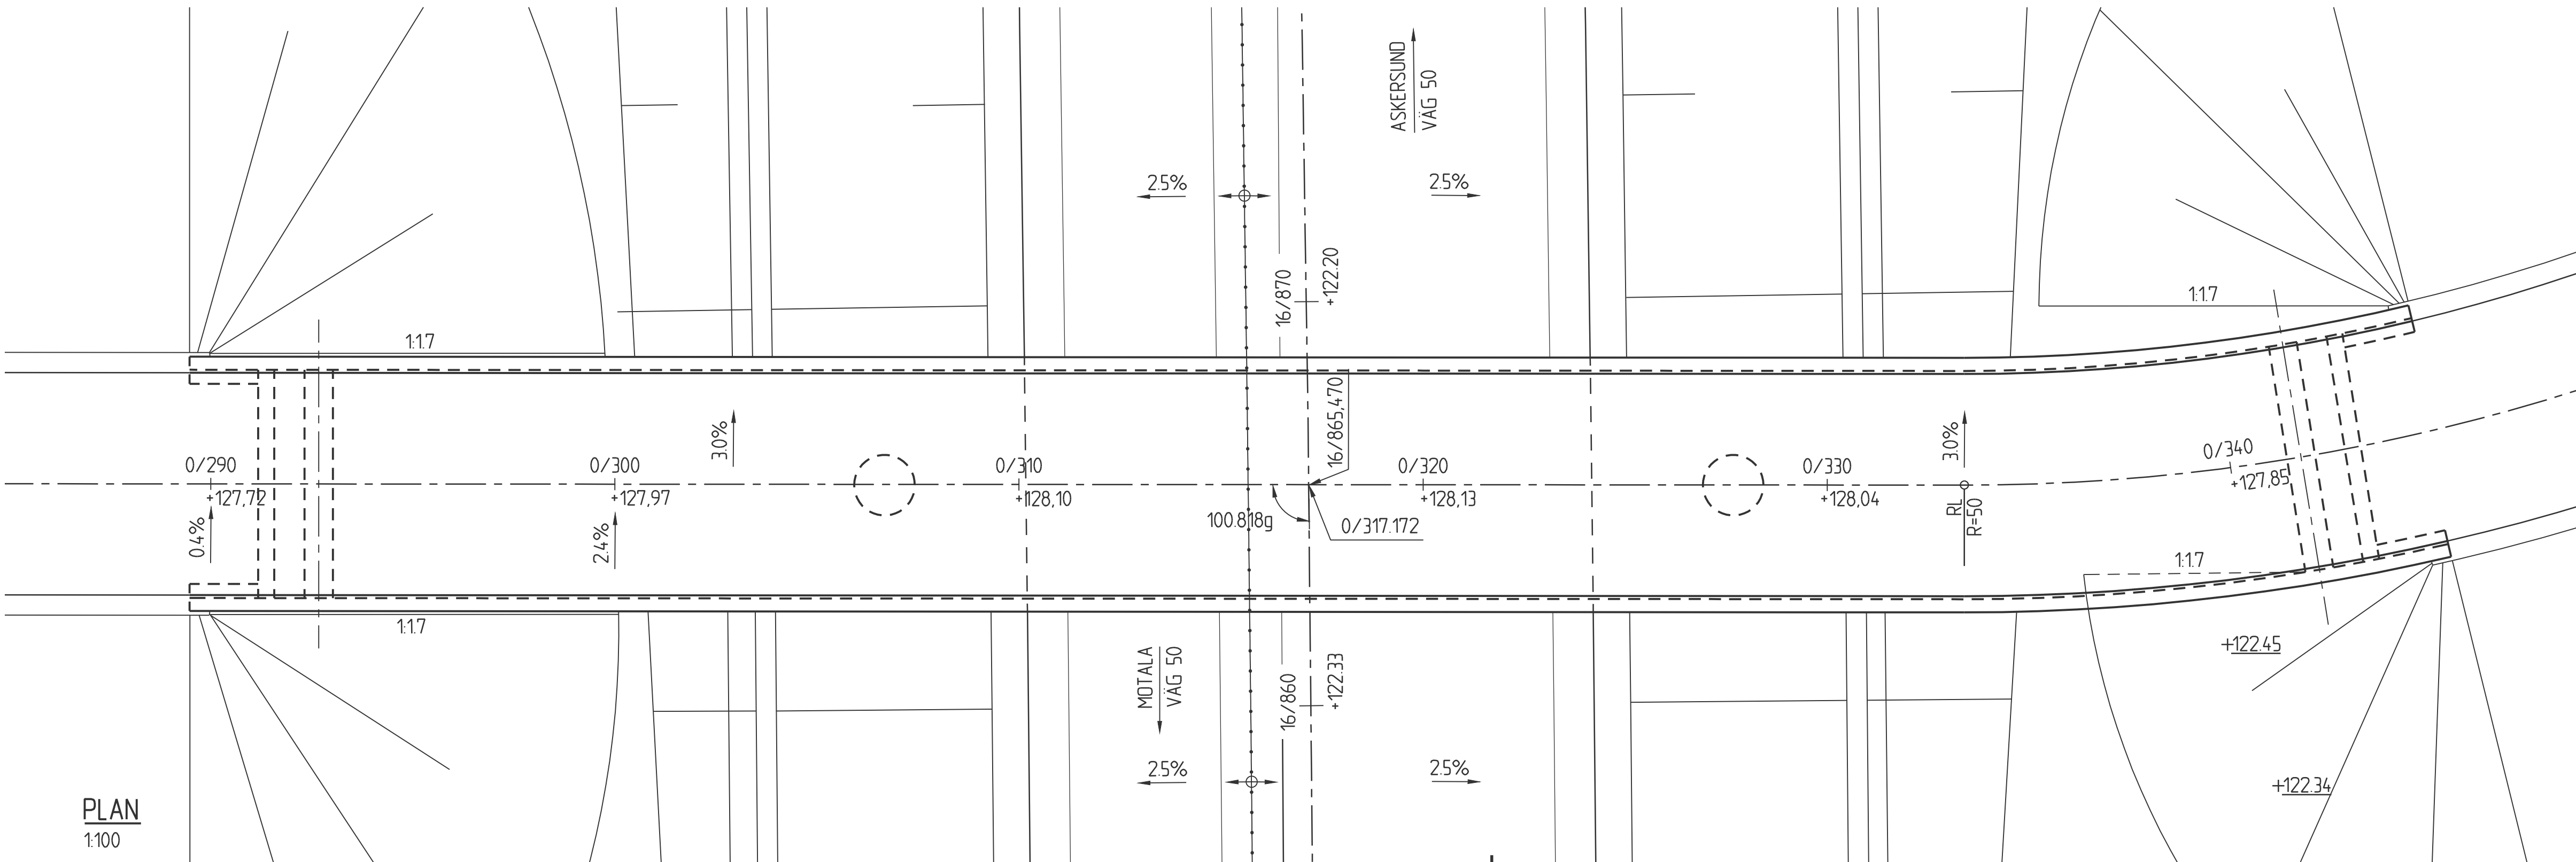


PLAN
1:100


BET	ÄNDRINGEN AVSER	GODKÄND	DATUM
TYP AV PLAN	VÄGPLAN		
GRANSKNINGSSTATUS / SYFTE	FASTSTÄLLELSEHANDLING		
HANDLINGSTYP	FASTSTÄLLELSEHANDLING		
DATUM	2021-06-11	LEVERANS / ÄNDRINGS-PM	
OBJEKT	VÄG 50		
DELOMRÅDE / BANDEL	NYKYRKA-BRATTEBRO BACKE		
ANLÄGGNINGSDI	1 VÄG 50, NYKYRKA-BRATTEBRO BACKE		
OBJEKTNUMMER / KM	138 382	KONSTRUKTIONSNUMMER	100-1445-1
BESTÄLLARE		LEVERANTÖR	
TRAFIKVERKET	ÅF INFRASTRUCTURE		
SKAPAD AV	PÅR-ERIC NILSSON	UPPDRAGSNUMMER	716954
GODKÄND AV	MIKAEL EDSTRÖM	AVDELNING	ÅF
RITNINGSTYP	FÖRSLAGSSKISS		
TEKNIKOMRÅDE / INNEHÅLL	BYGGNADSVÄRK		
BESKRIVNING	BRO ÖVER VÄG 0,5 KM SO STORA FORSA		
KM 16/865			
SKALA	1:100	FORMAT	FÖRVALTNINGSNUMMER
RITINGSNUMMER	1 46 K 20 01	BLAD	NÄSTA BLAD
		BET	

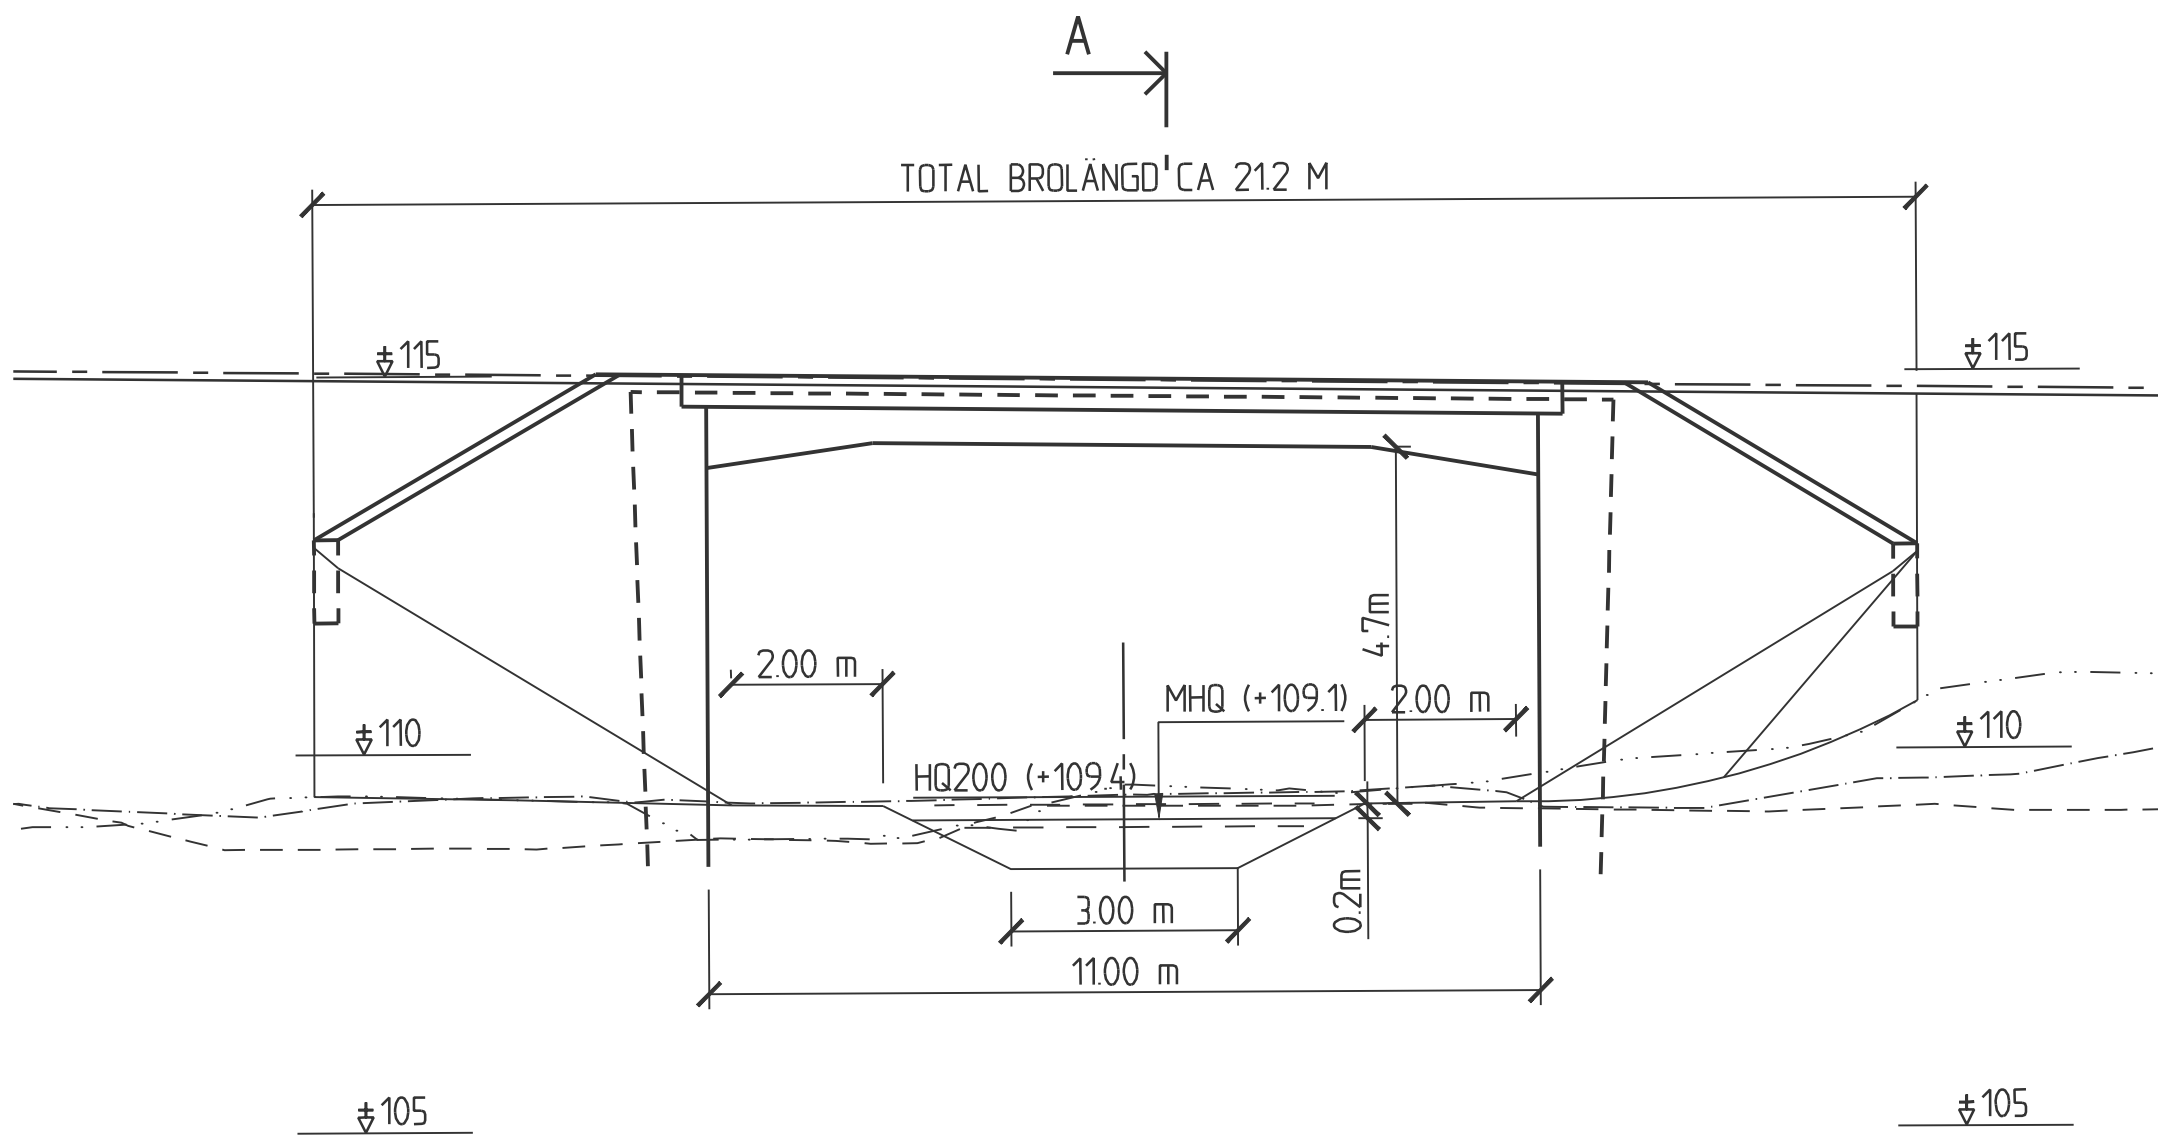

ELEVATION
1:100

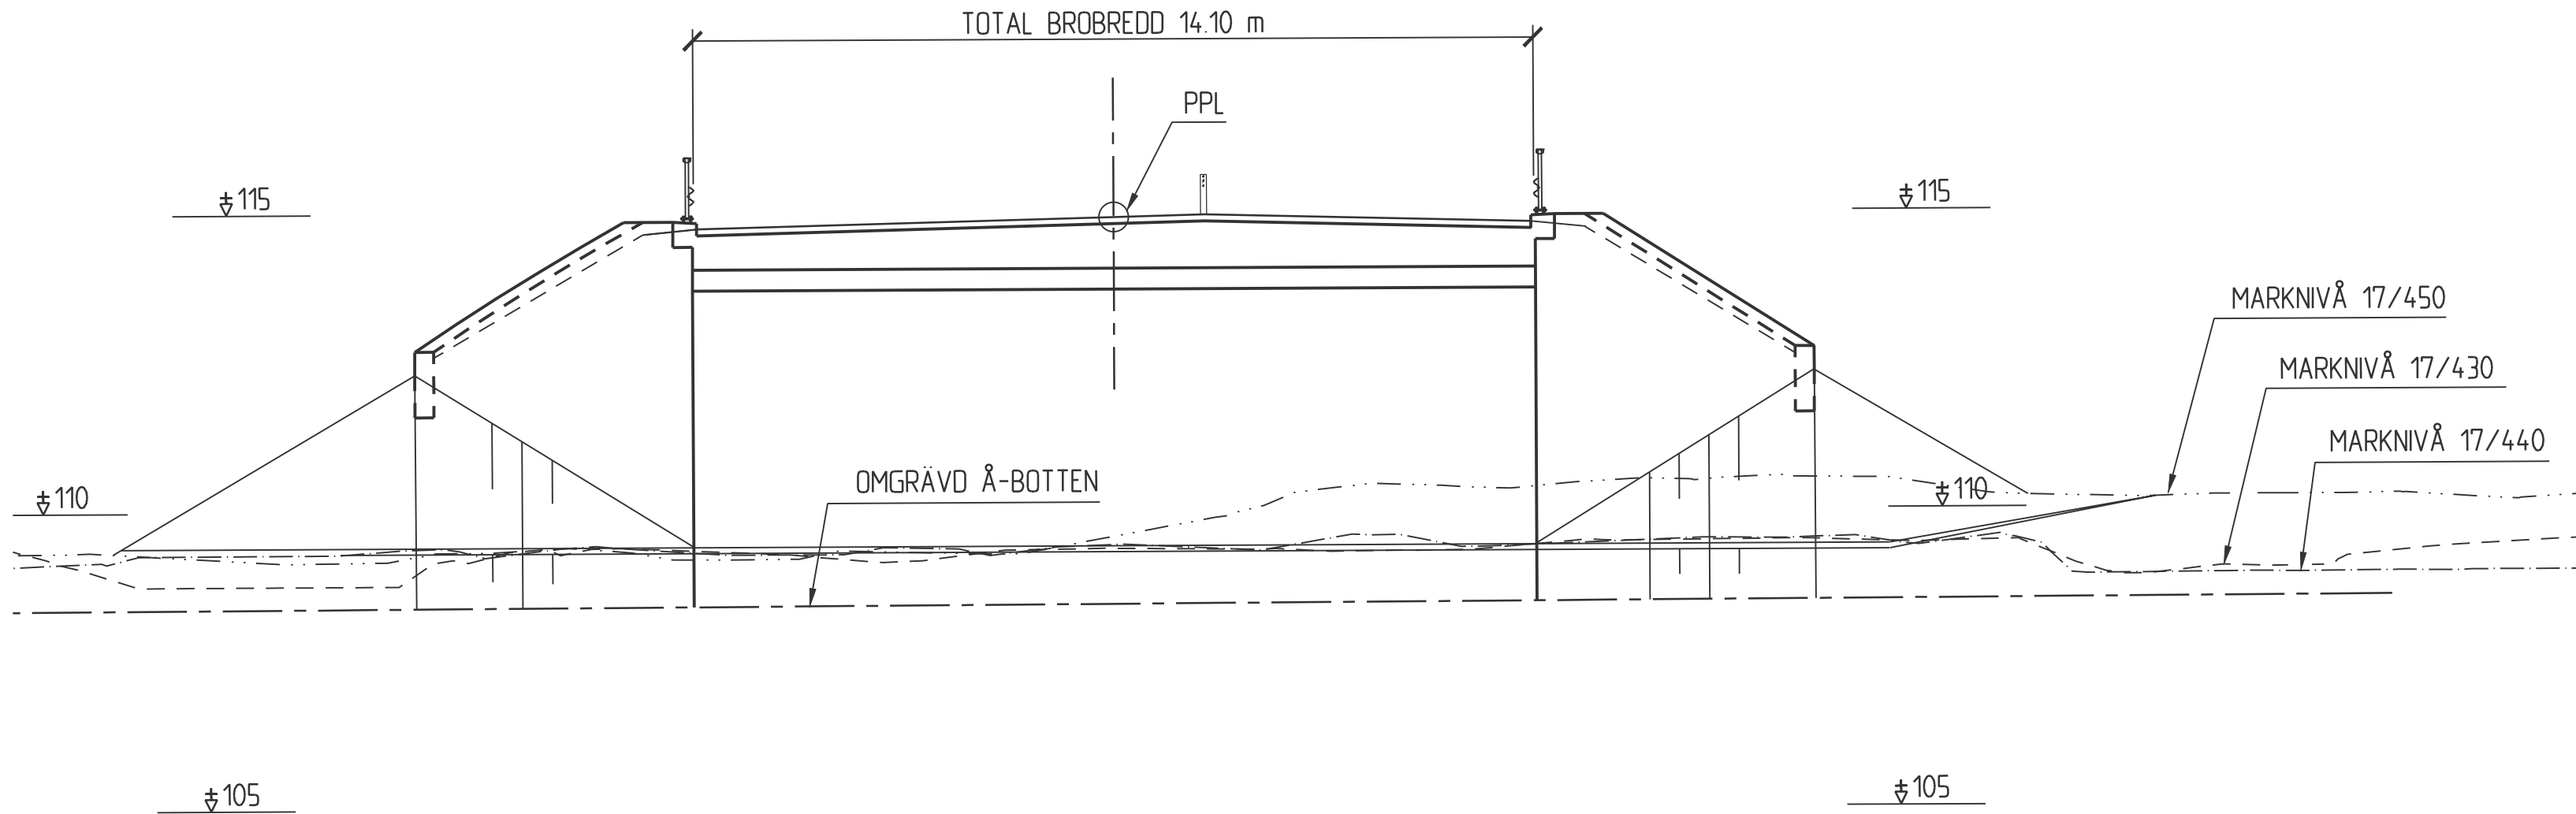

SEKTION A-A
1:100

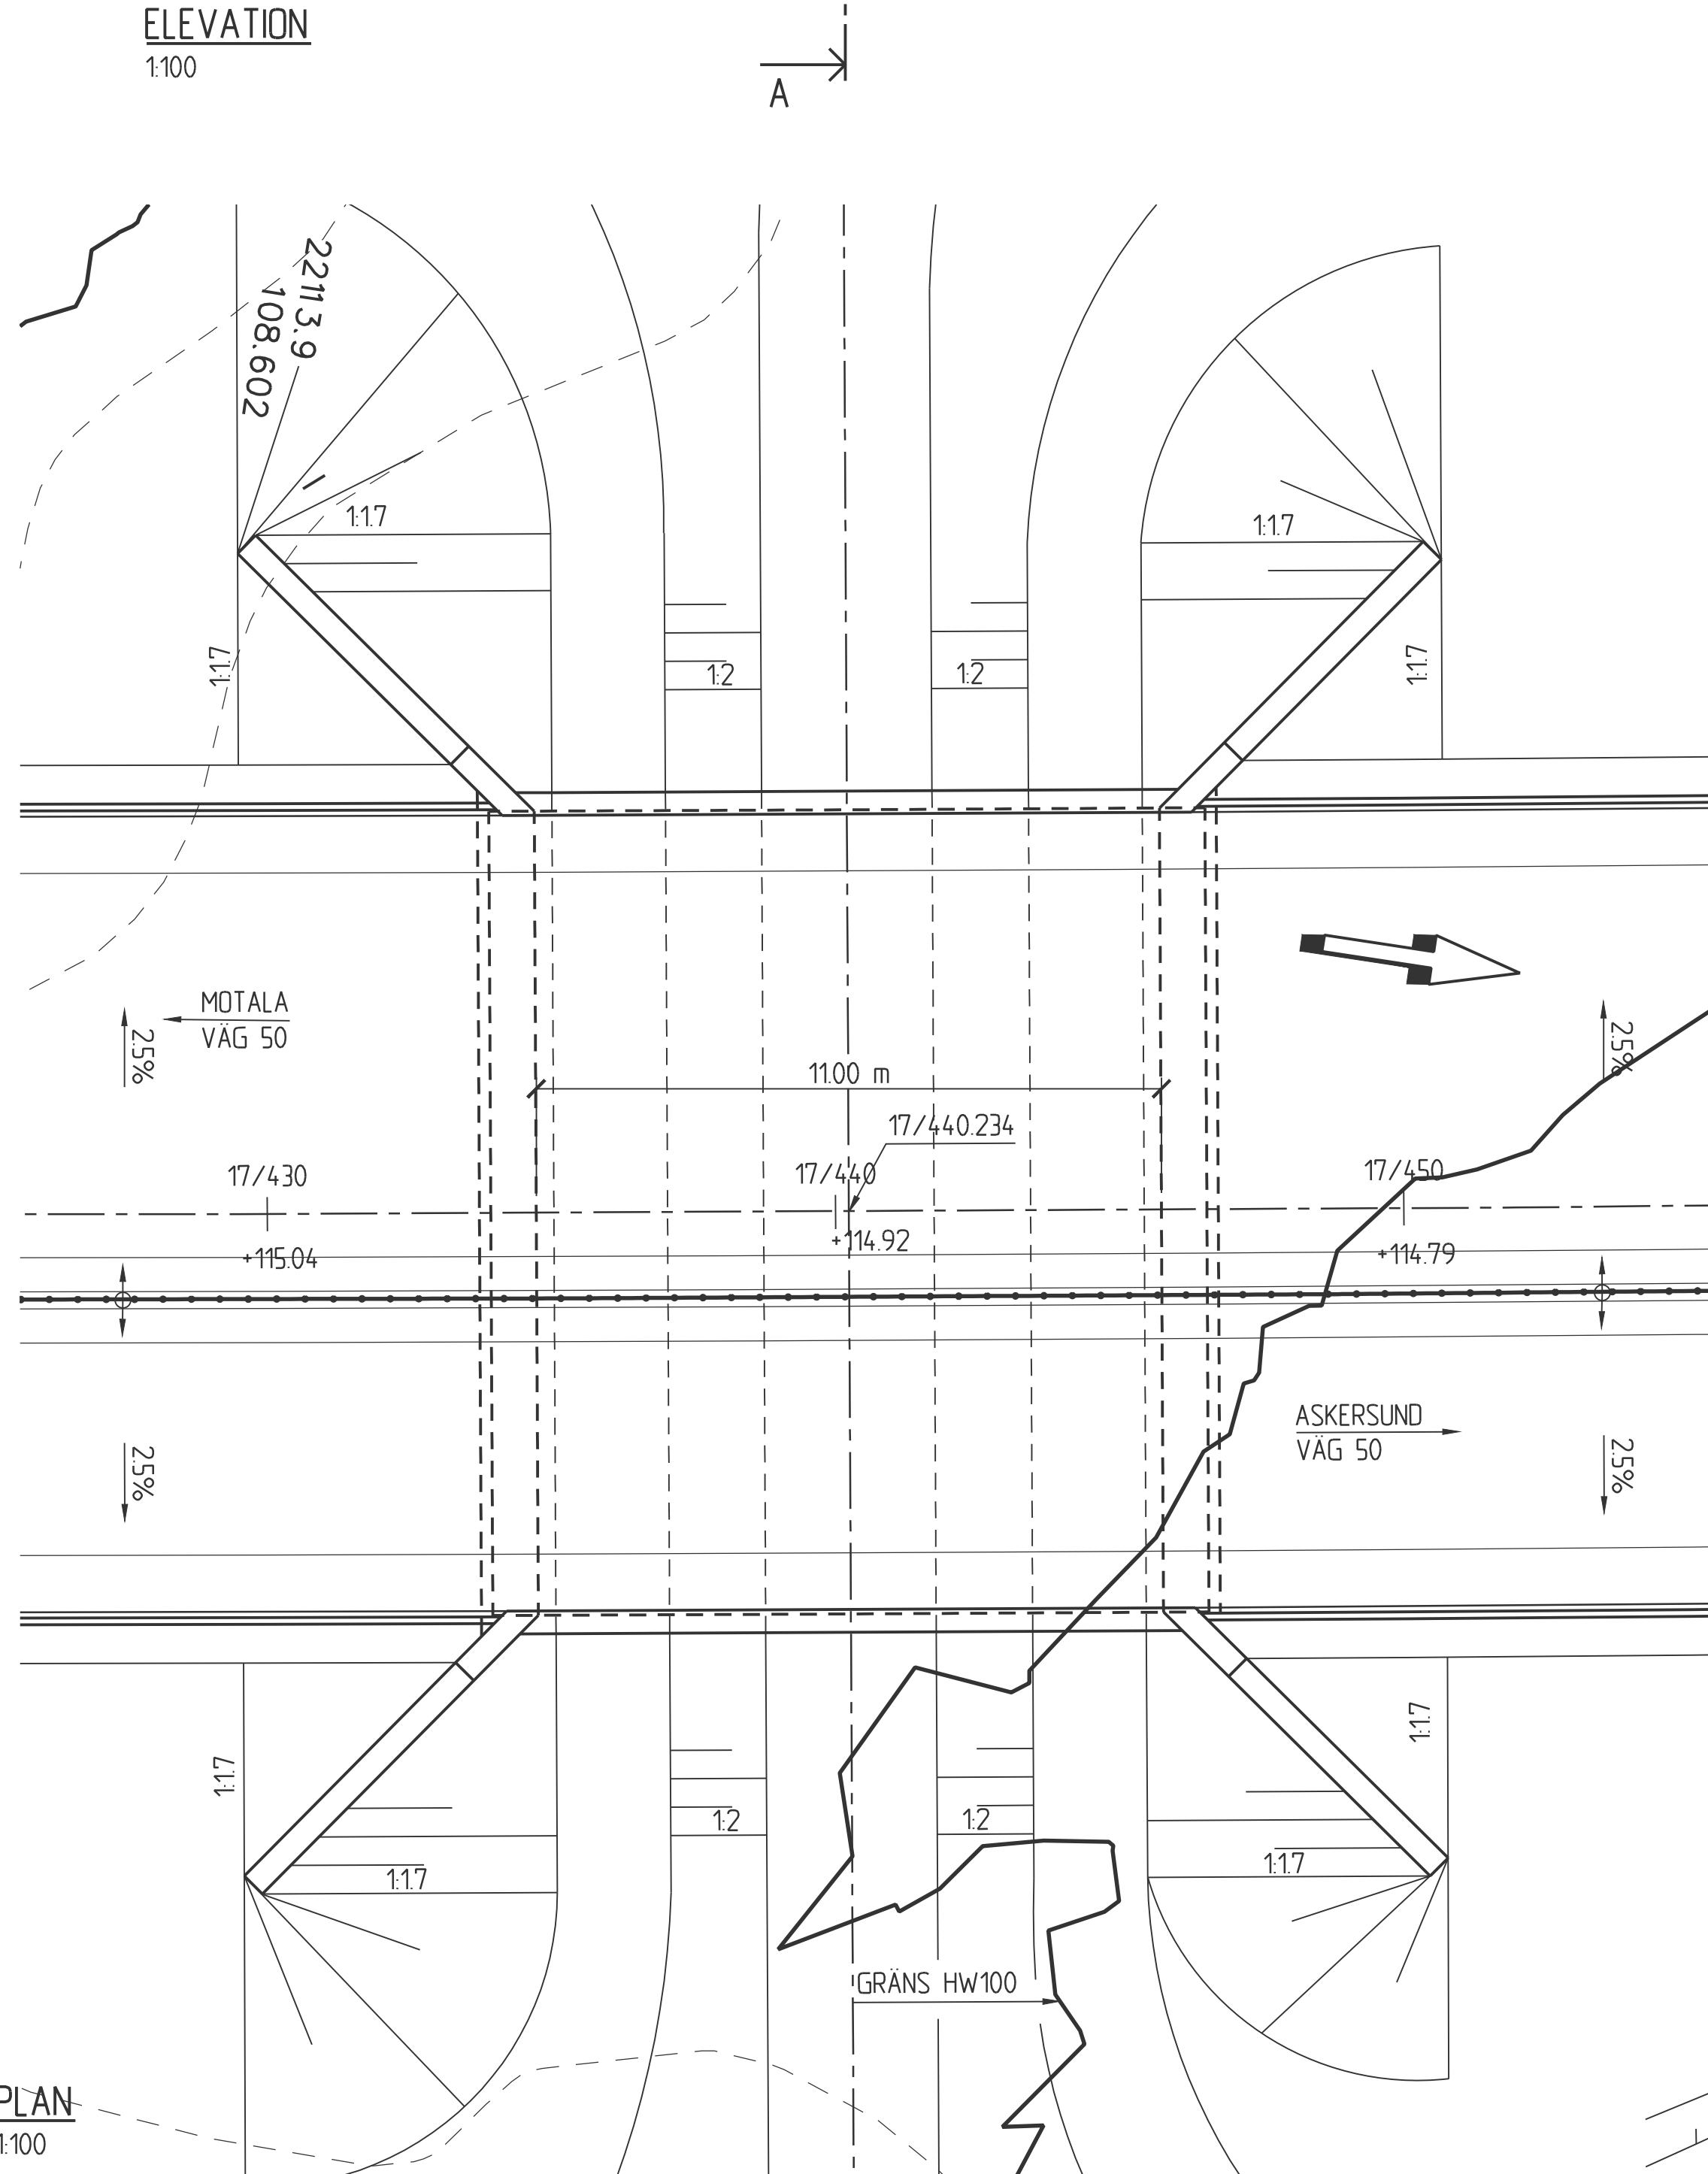

PLAN
1:100

ALLMÄNNA ANVISNINGAR

PLANSYSTEM: SWEREF 99 15 00
HÖJDSYSTEM: RH 2000
FIXPUNKT: FRÅN BESTÄLLAREN I BYGGSKEDET

BRON FÖRESLÅS UTFÖRD SOM EN ENSPANNNS BRO I BETONG.

BRON BERÄKNAS OCH UTFÖRS ENLIGT KRAV BROBYGGNAD (TDOCK 2016:0204)

BET	ÄNDRINGEN AVSER	GODKÄND	DATUM
TYP AV PLAN	VÄGPLAN		
GRANSKNINGSSTATUS / SYFTE	FASTSTÄLLELSEHANDLING		
HANDLINGSTYP	FASTSTÄLLELSEHANDLING		
DATUM	2021-06-11	LEVERANS / ÄNDRINGS-PM	
OBJEKT	VÄG 50		
DELOMRÅDE / BANDEL	1 VÄG 50, NYKYRKA-BRATTEBRO BACKE		
ANLÄGGNINGSDIAGRAM	48 BRO ÖVER FORSAÅN 0,2 KM NO STORA FORSA		
OBJEKTNUMMER / KM	138 382	KONSTRUKTIONSNUMMER	100-1447-1
BESTÄLLARE	TRAFIKVERKET	LEVERANTÖR	ÅF INFRASTRUCTURE
SKAPAD AV	PÅR-ERIC NILSSON	UPPDRAGSSNUMMER	716954
GODKÄND AV	MIKAEL EDSTRÖM	AVDELNING	AF
RITNINGSTYP	FÖRSLAGSSKISS		
TEKNIKOMRÅDE / INNEHÅLL	BYGGNADSVÄRK		
BESKRIVNING	BRO ÖVER FORSAÅN 0,2 KM NO STORA FORSA		
KM	17/420		
SKALA	1:100	FORMAT	FÖRVALTNINGSNUMMER
RITINGSNUMMER	1 48 K 20 01	BLAD	NÄSTA BLAD
		BET	