


BELAGDA ENSKILDA VÄGAR


ANSLUTNING MOT VÄSTANVIK (KM CA 11/560): BREDD: 6,5M (2xK3,00+V0,25)
 ANSLUTNING MOT STORDALEN (KM CA 12/790): BREDD: 6,5M (2xK3,00+V0,25)
 ANSLUTNING MOT KLASBERG TILL ENSKILD VÄG (KM CA 7/970): BREDD: 4,0M (1xK3,50+V0,25)
 ANSLUTNING MOT FRÅNGÅNGEN VÄG 50 (KM CA 18/560): BREDD: ANPASSAS MOT BEF VÄG

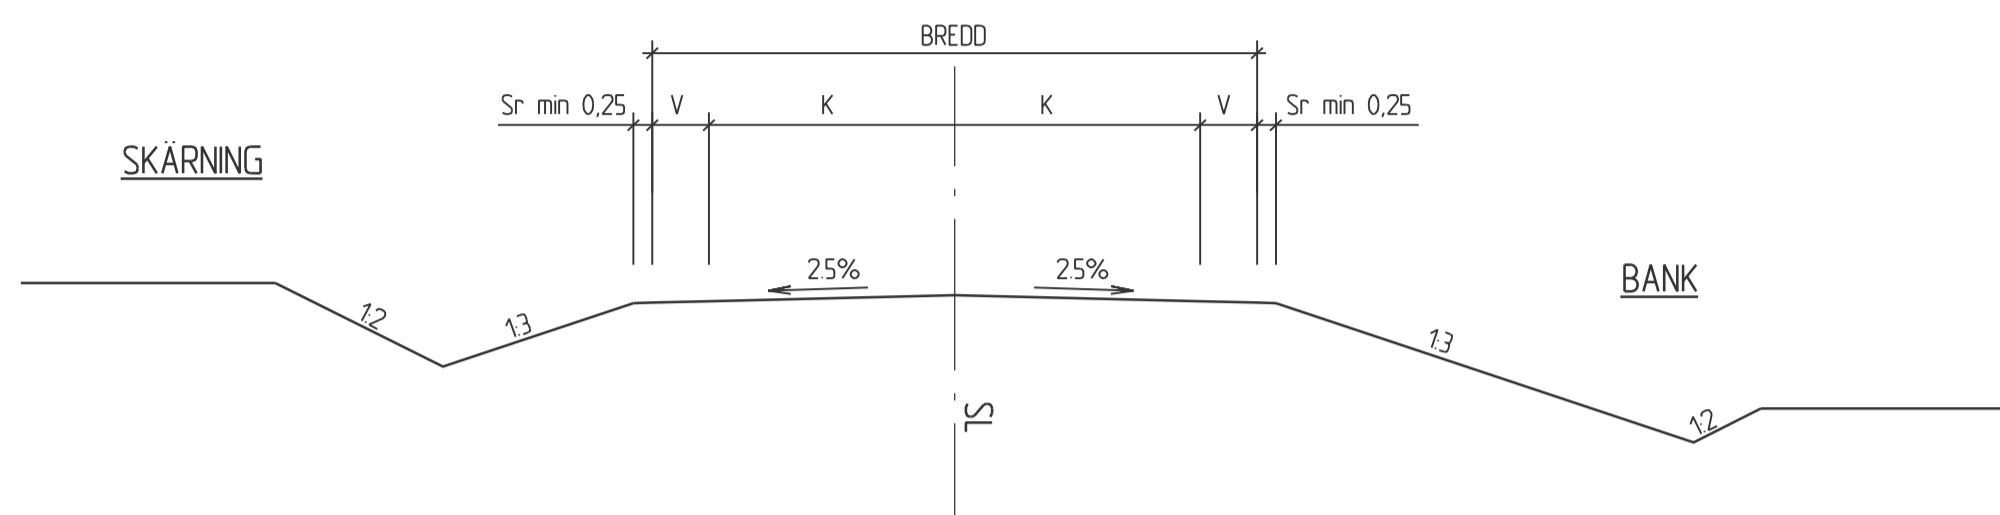

GRUSVÄGAR

BREDD VARIERAR EFTER ANVÄNDNINGSAÄNDAMÅL.

- ENSKILDA VÄGAR
- SKOGSBILVÄGAR
- BRUKNINGSVÄGAR/ÄGOVÄGAR
- FASTIGHETSANSLUTNINGAR

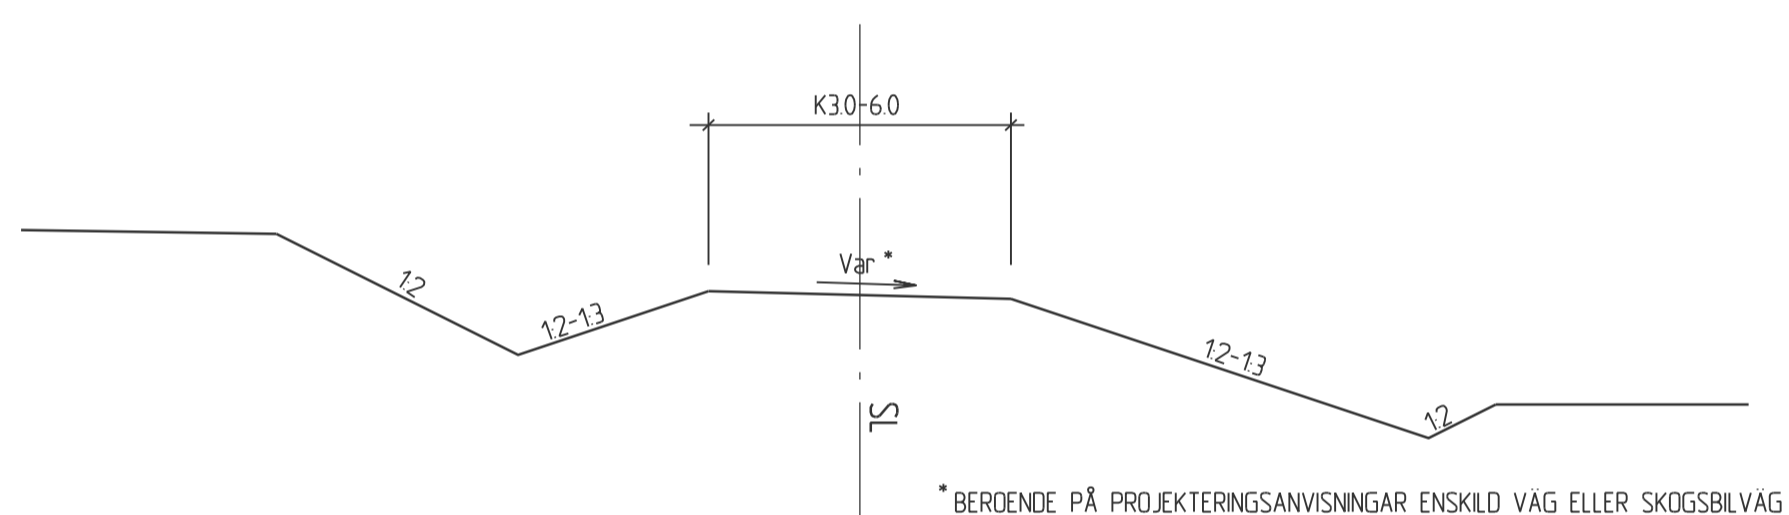

ENSKILDA VÄGAR UTFORMAS MED STÖD AV VV PUBLIKATION 200190 "PROJEKTERING OCH BYGGANDE AV ENSKILDA VÄGAR".

SKOGSBILVÄGAR UTFORMAS MED STÖD AV "SKOGSSTYRELSENS ANVISNINGAR FÖR PROJEKTERING OCH BYGGANDE AV SKOGSBILVÄGAR KLASS 3 OCH 4", VERSION 2011-01-01

BRUKNINGSVÄGAR, ÄGOVÄGAR OCH FASTIGHETSANSLUTNINGAR UTFORMAS MED STÖD AV BÅDA OVAN NÄMND PUBLIKATIONER SAMT I SAMRÅD MED BERÖRD PART FÖR ATT VÄGDELEN SKALL FÅ ERFORDERLIG FUNKTION FÖR ÄNDAMÅLET.

VID ÖMBYGGNAD AV BEFINTLIGA ENSKILDA VÄGAR, SKOGSBILVÄGAR, BRUKNINGSVÄGAR/ÄGOVÄGAR OCH FASTIGHETSANSLUTNINGAR TAS OCKSÅ HANSYN TILL DEN BEFINTLIGA VÄGENS LINJEFÖRINGSSTANDARD SÅ ATT STANDARD PÅ ÖMBYGGD DEL ÖVERENSSTÄMMER MED DEN ÖVRIGA VÄGENS STANDARD.

VÄGOMRÅDEN FÖR OVAN NÄMND VÄGANLÄGGNINGAR FASTSTÄLLS INTE I VÄGPLANEN UTAN MARKÄTKOMST ERHÅLLS VIA LANTMÄTERIFÖRRÄTTNING ELLER VIA DETALJPLAN. VÄGARNAS UTGÖR DÄRFÖR ENDAST ILLUSTRATIONER PÅ RITNINGAR OCH KAN FÅ ÄNDRAT UTFÖRANDE.

BET	ÄNDRINGEN AVSER	GODKÄND	DATUM
TYP AV PLAN		VÄGPLAN	
GRANSKNINGSSTATUS / SYFTE			
HANDLINGSTYP			
FASTSTÄLLESEHANDLING			
DATUM		LEVERANS / ÄNDRINGS-PM	
2021-06-11			
OBJEKT			
VÄG 50			
NYKYRKA-BRATTEBRO BACKE			
DELOMRÅDE / BANDEL			
1 VÄG 50, NYKYRKA-BRATTEBRO BACKE			
ANLÄGGNINGIDEL			
30 GEMENSAMT ANSLUTNINGSVÄGAR			
OBJEKTNUMMER / KM		KONSTRUKTIONNUMMER	
138 382			
BESTÄLLARE		LEVERANTÖR	
TRAFIKVERKET		ÅF INFRASTRUCTURE	
SKAPAD AV		UPPDRAGSNUMMER	
F HORNWALL		716954	
GODKÄND AV		ÄVDELNING	
M EDSTRÖM		ÅF	
RITNINGSTYP			
TYPSEKTION			
TEKNIKOMRÅDE / INNEHÅLL			
VÄGUTFORMING- OCH TRAFIK			
BESKRIVNING			
ENSKILDA VÄGAR			
SKALA	FORMAT	FÖRVALTNINGSNUMMER	
1:100	A1		
RITNINGNUMMER	BLAD	NÄSTA BLAD	BET
1 30 T 04 02			

Söveg, X:Central file server\716954 - Yogan In. 50 Nykyrka-brattebro backe - 57627\CAD\VP\1\180\138382VP.dwg Skapad av: Andersson, Per 2021-06-20 16:20:56