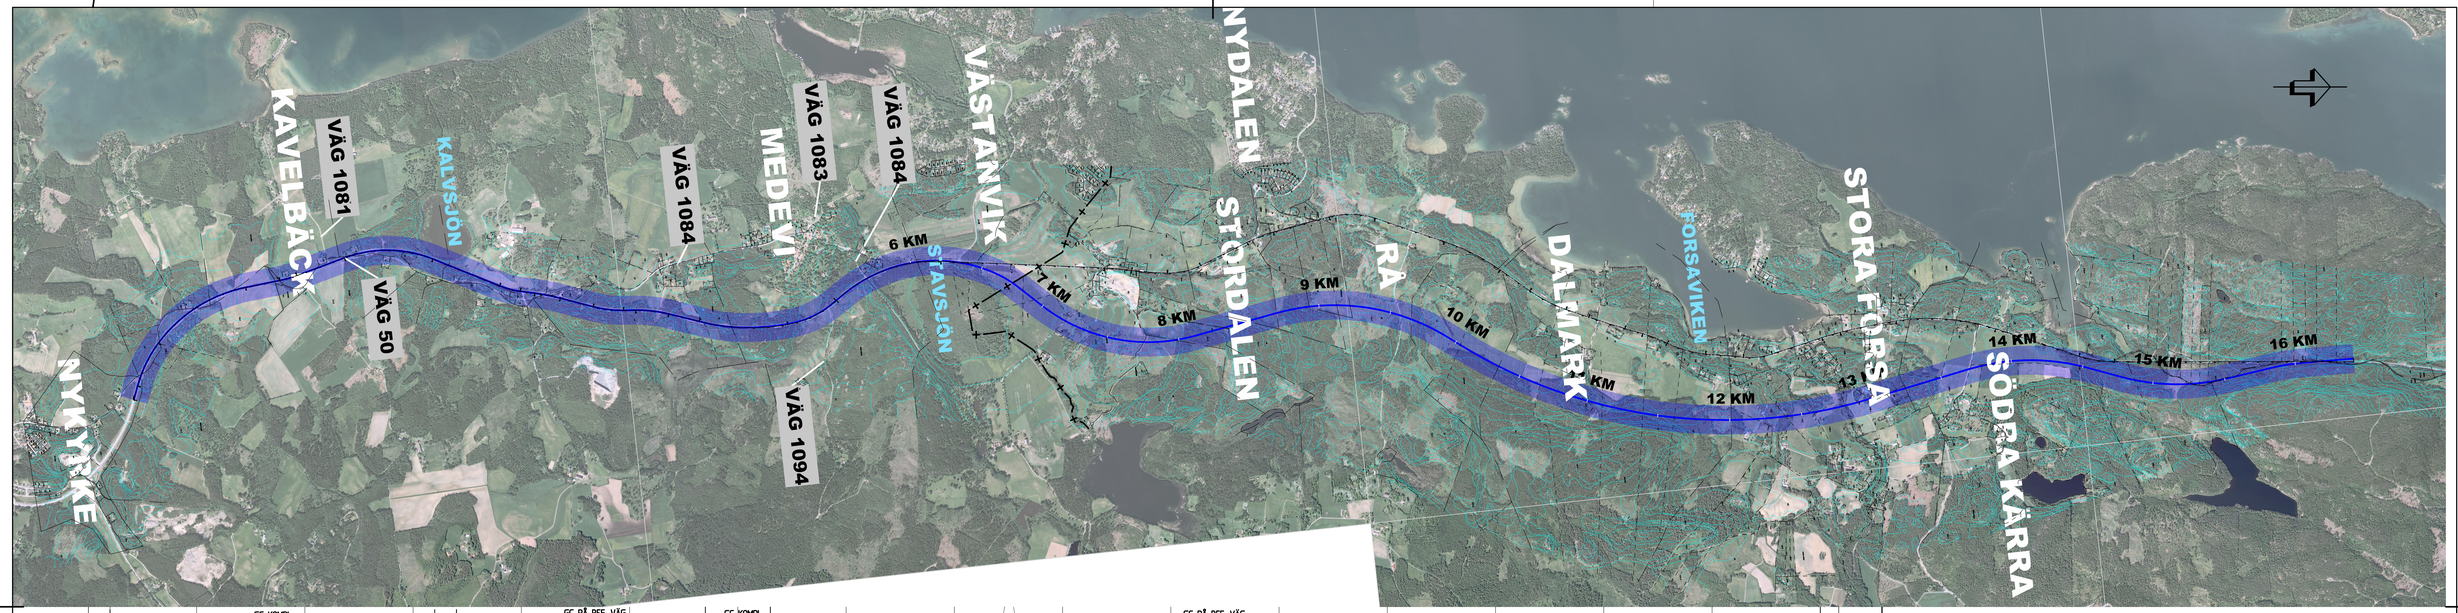

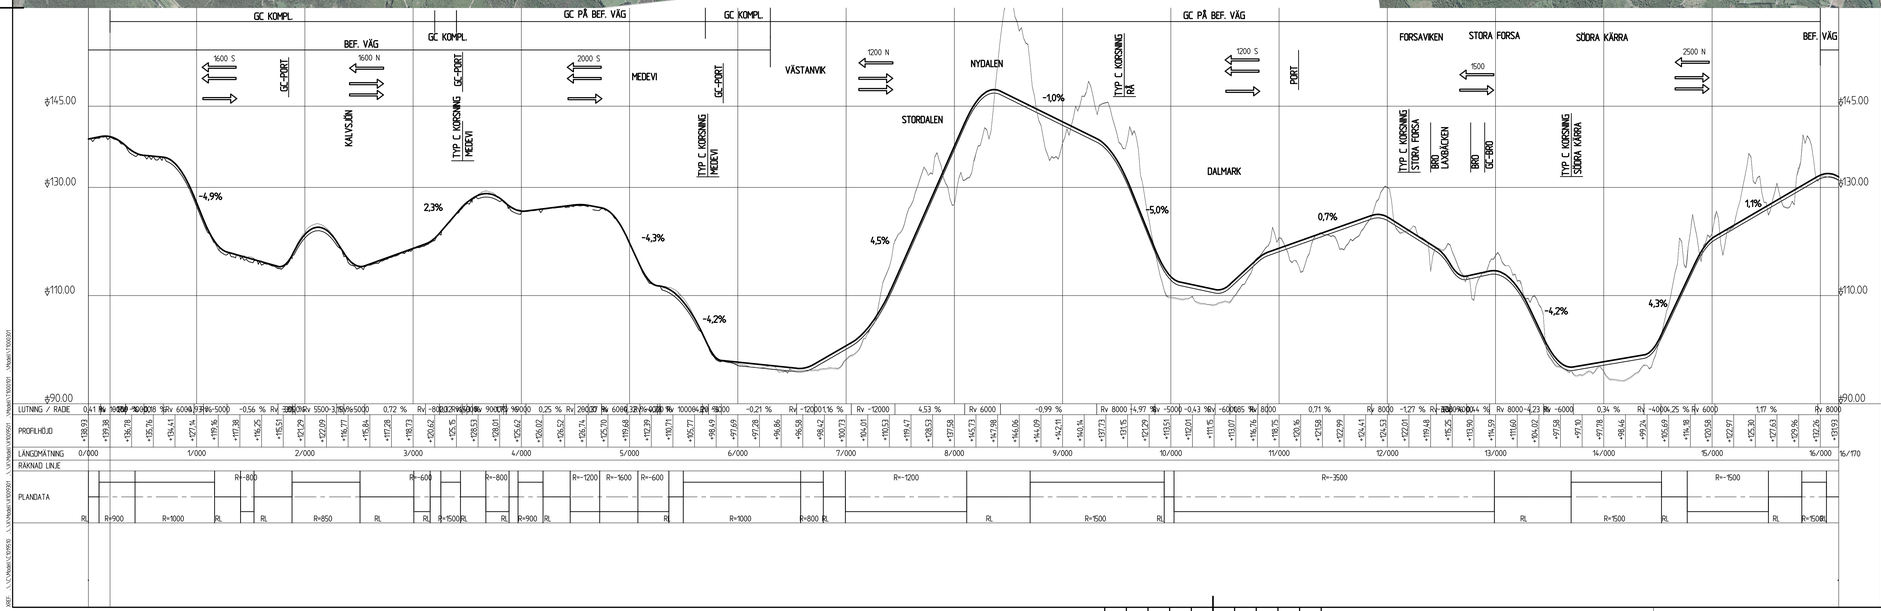

REV	ANT	ÄNDRINGEN AVSER	GODK	DATUM	VV DATUM	VV DIARIENUMMER

SAMRÅDSHANDLING

TRAFIKVERKET

EQC GROUP
www.eqcgroup.se

VÄG 50
NYKYRKA- BRATTEBROBACKE

ALT 8

PLAN/ÖVERSIKTSPROFIL

UPPDRAGSANSVARIG	UPPDRAGSNUMMER	KONSTRUKTIONSNR	FORMAT	SKALA
A BROBERG	1014033		A1	1:20000/1:400
KONSTR.	GRANSK.			
S WALLIN	M BERGGREN			
OREBRO	2015-06-01	OBJEKT NR: 107032	RITNINGSNR: 108T0101	REV