

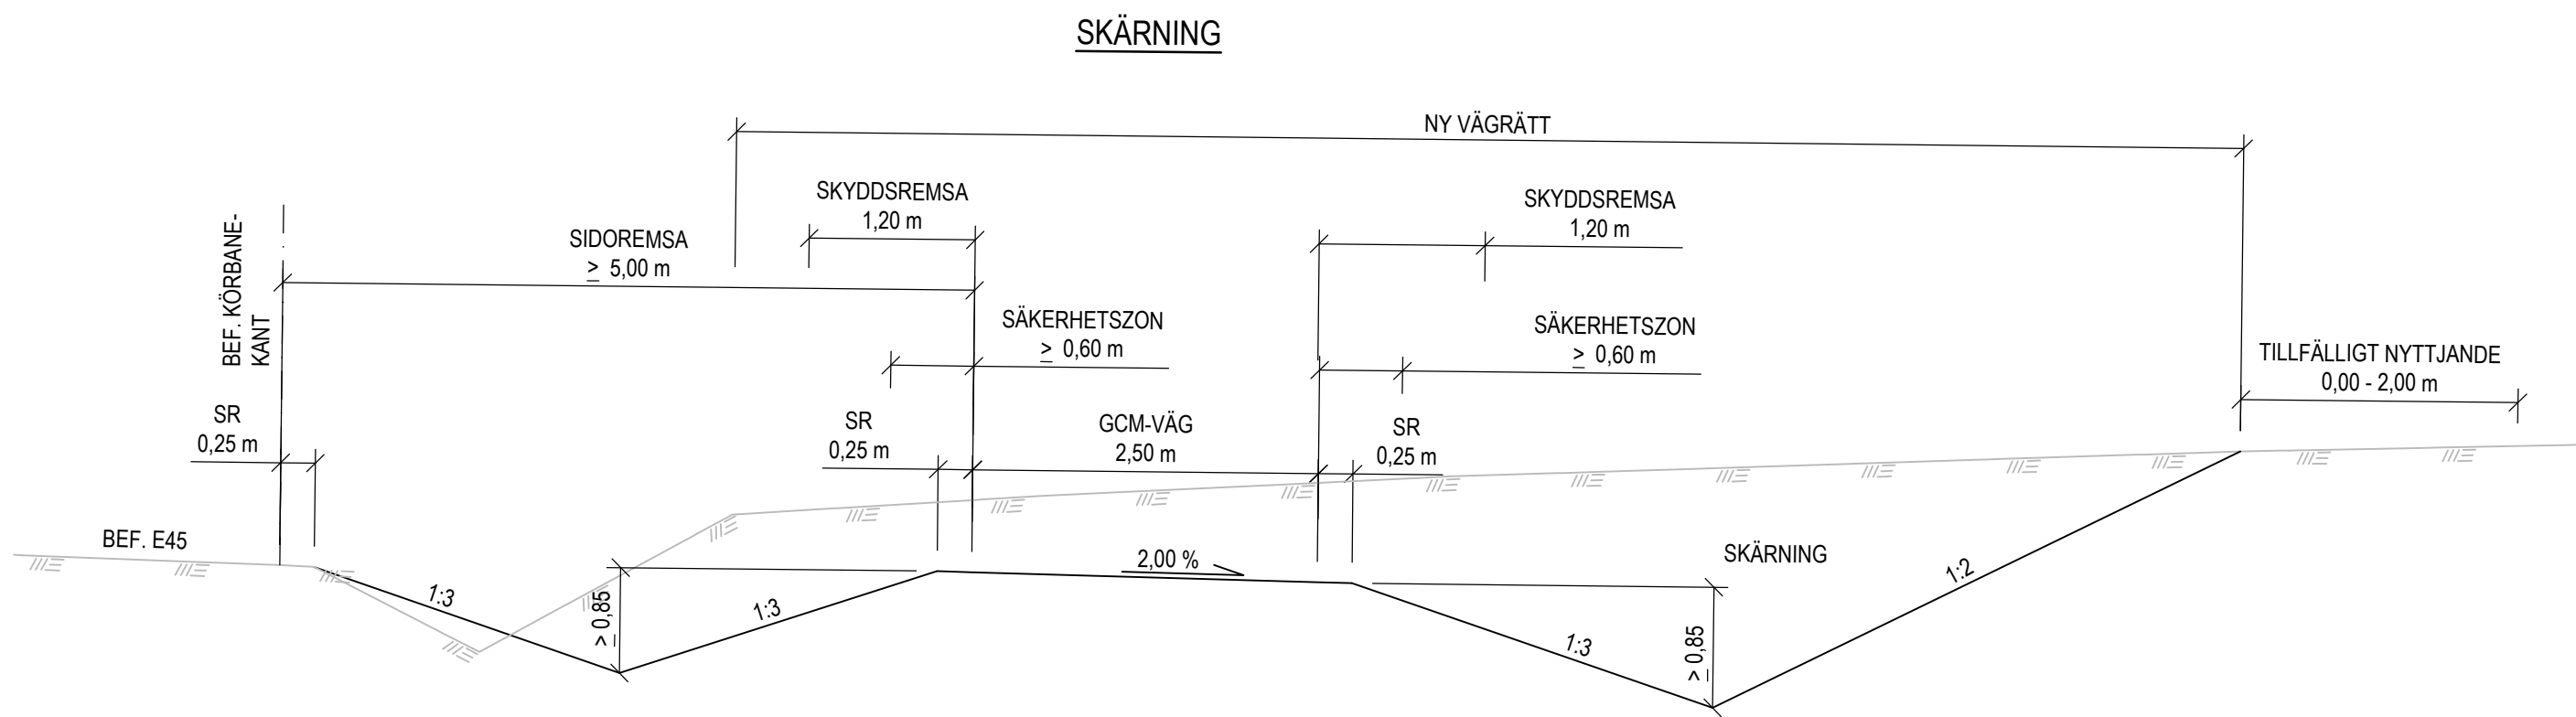
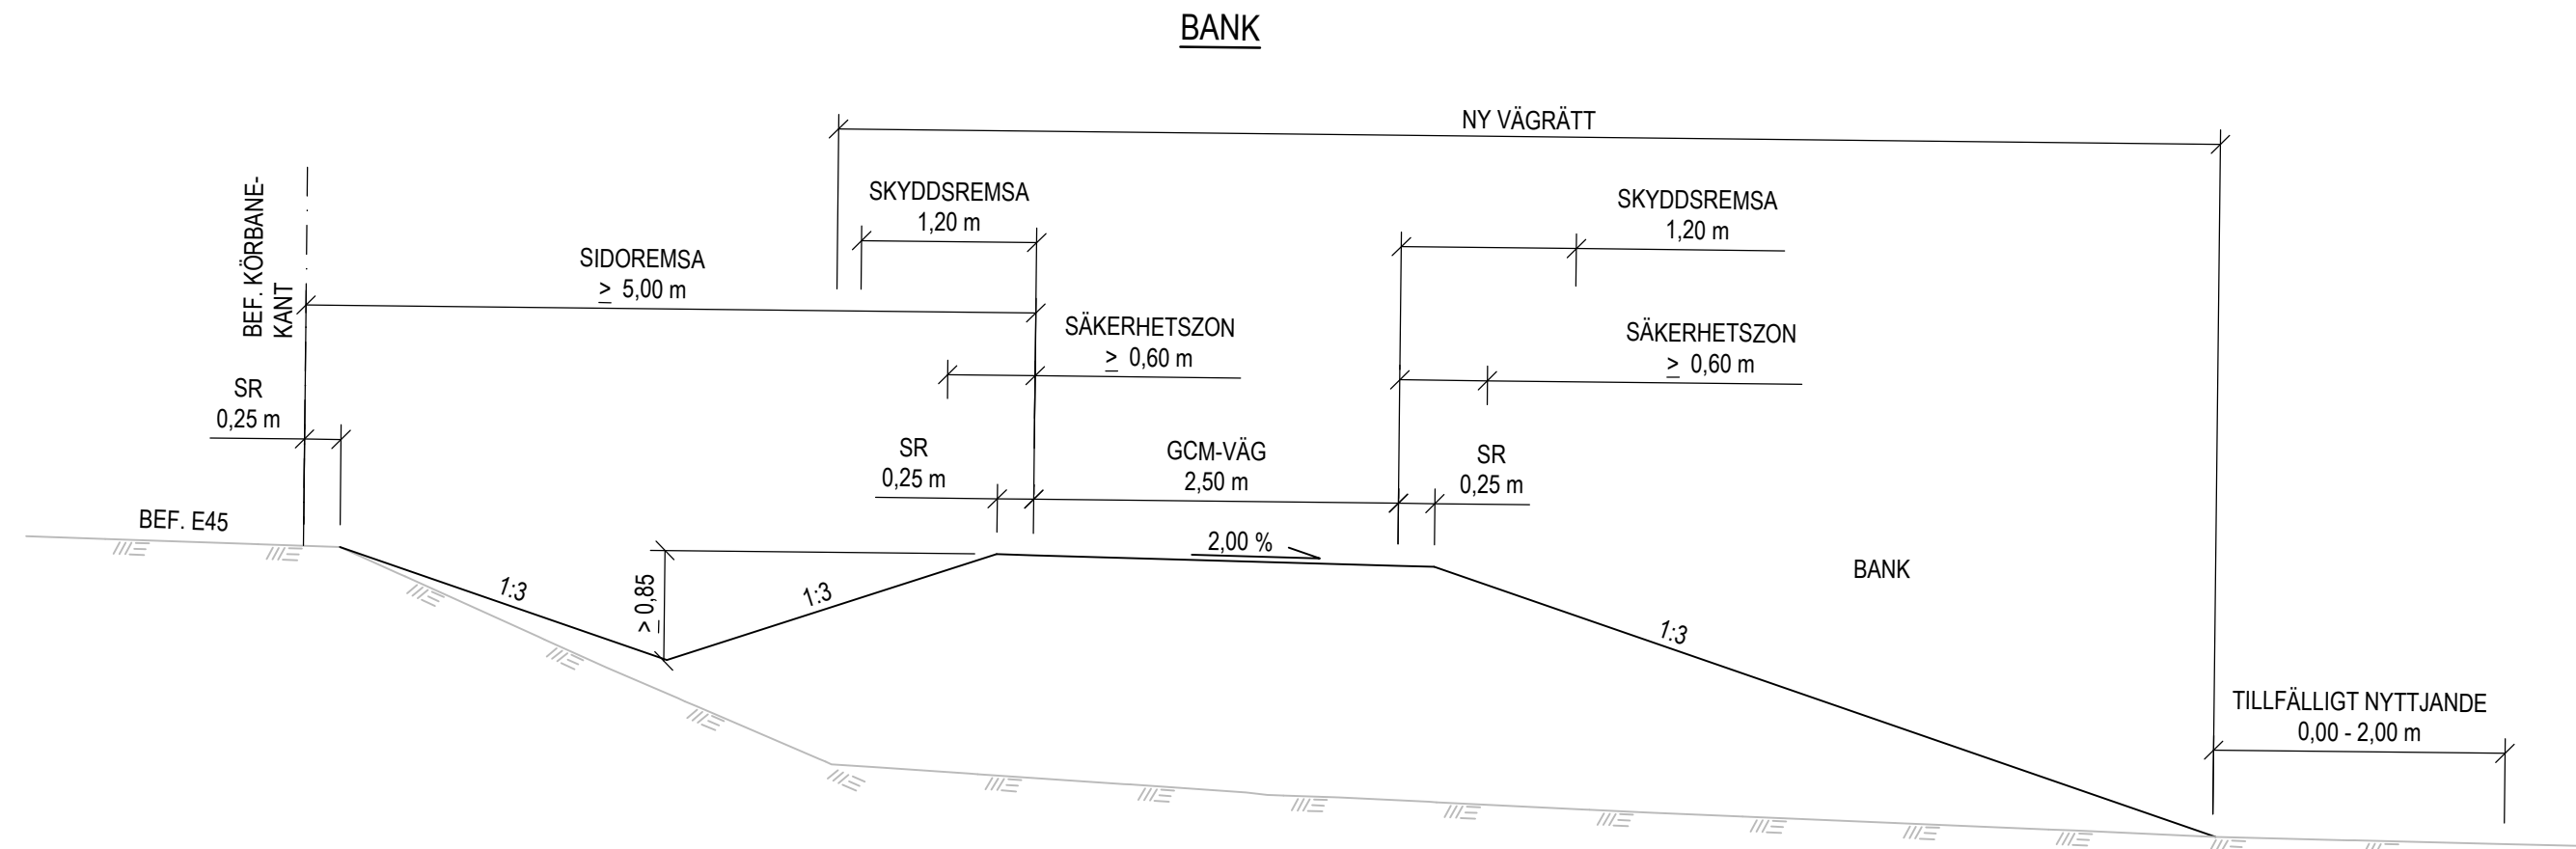




FRILIGGANDE GCM-VÄG, BREDD 2,5 M. SIDOREMSA 5,0 M
KM 0/000 - 1/120

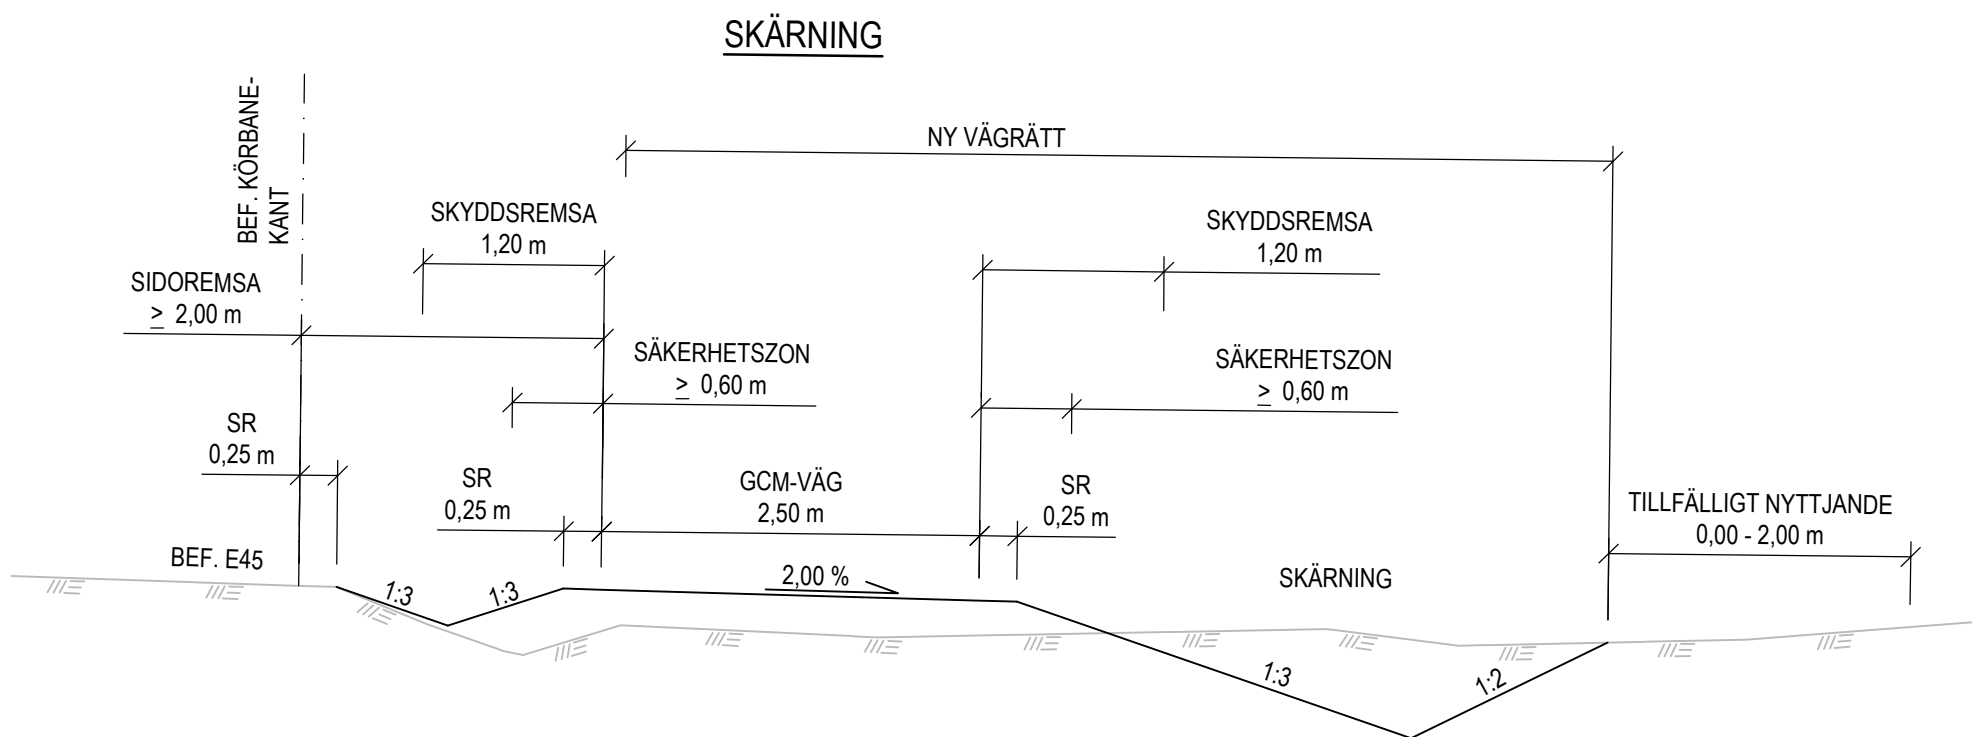


FRILIGGANDE GCM-VÄG, BREDD 2,5 M. SIDOREMSA 2,0 M
KM 1/120 - 1/770

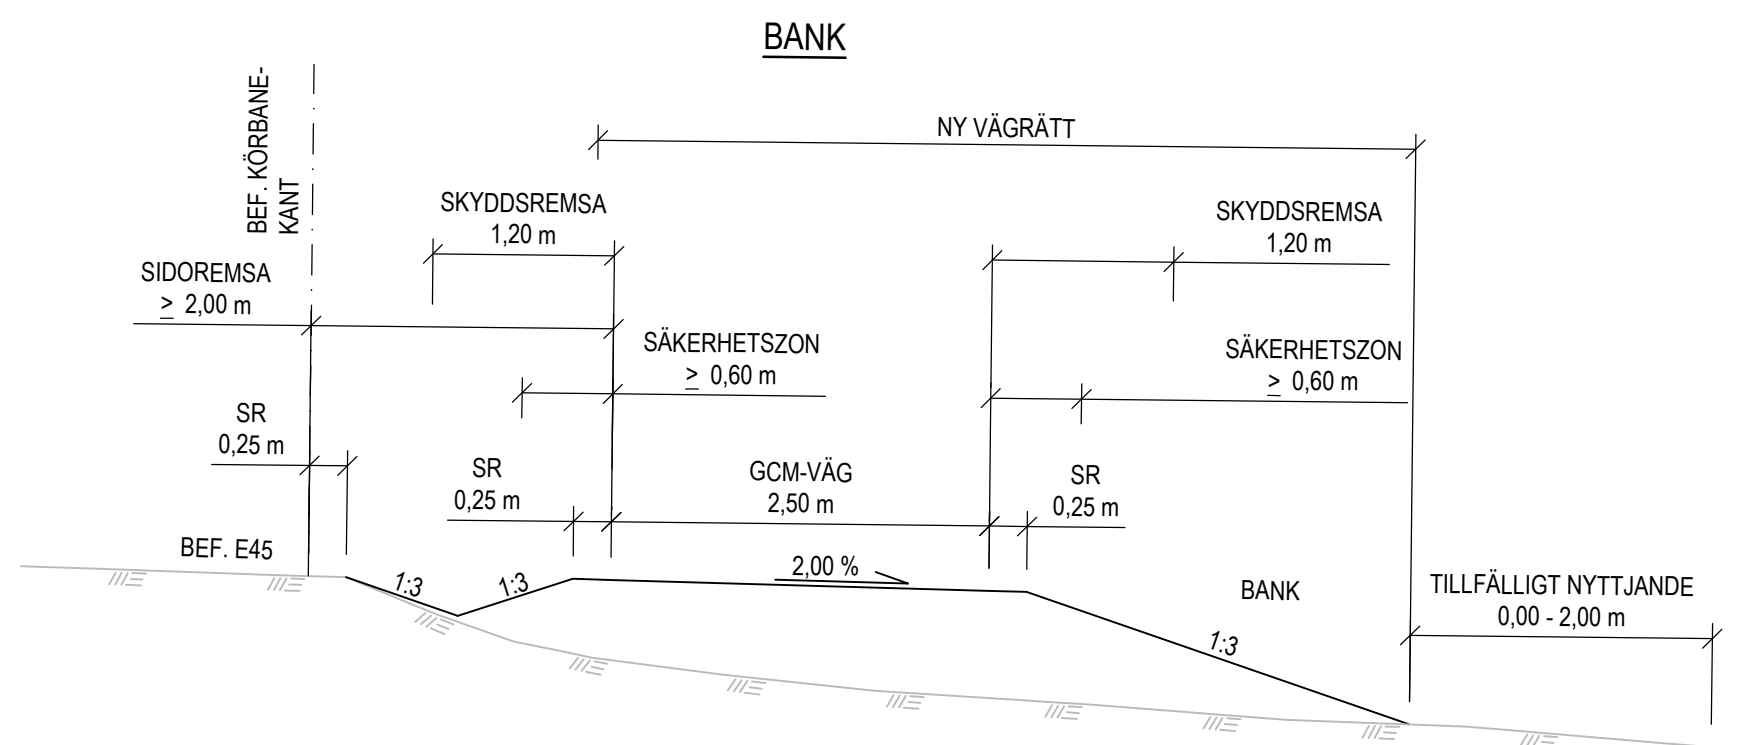

FÖRHÖJD GCM-BANA, BREDD 2,5 M.
KM 1/770 - 2/150

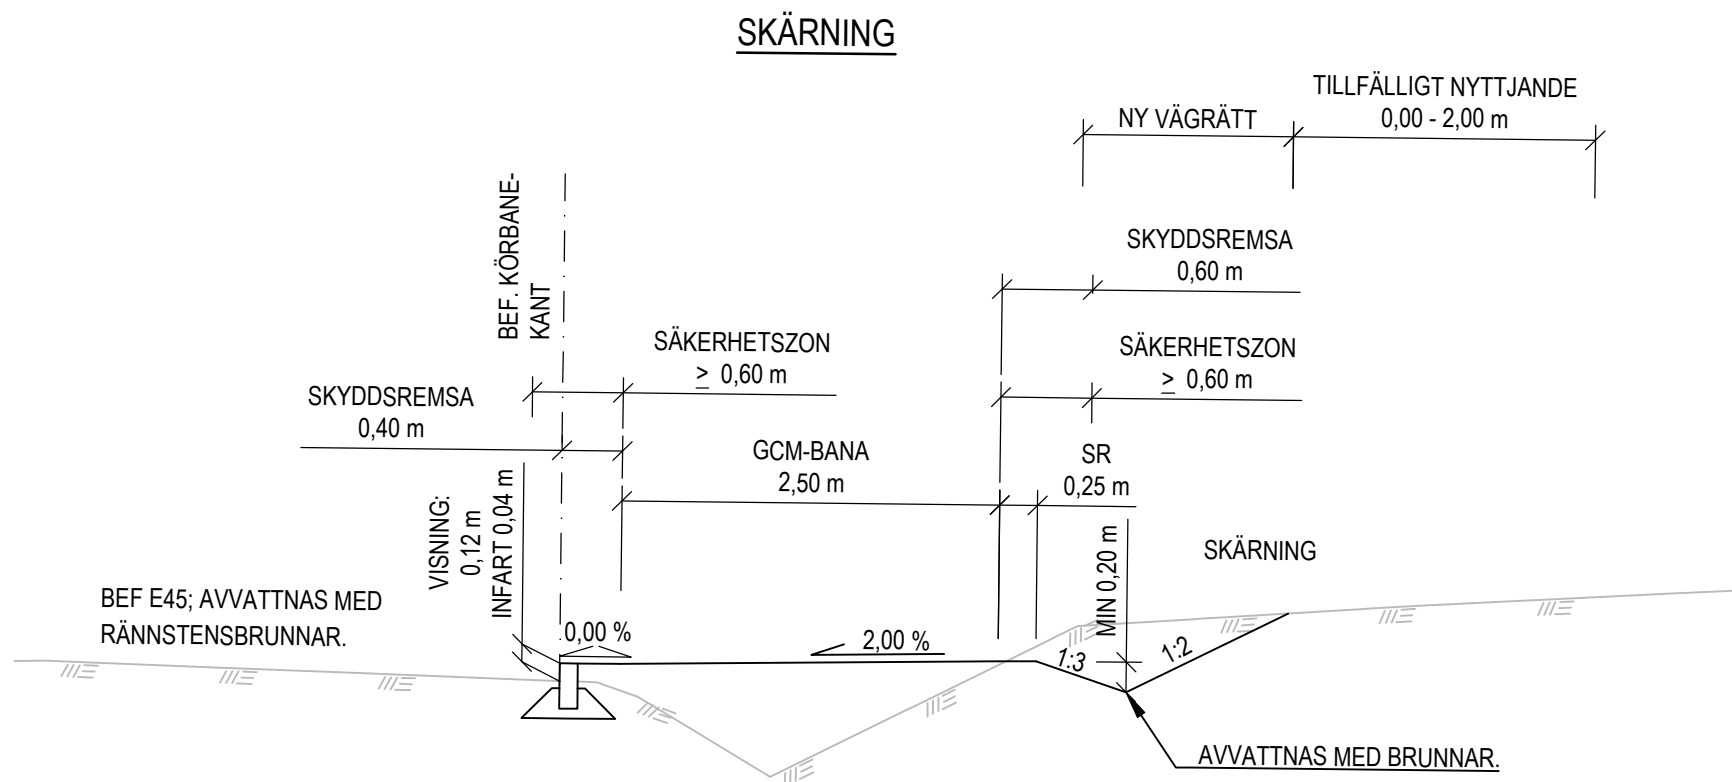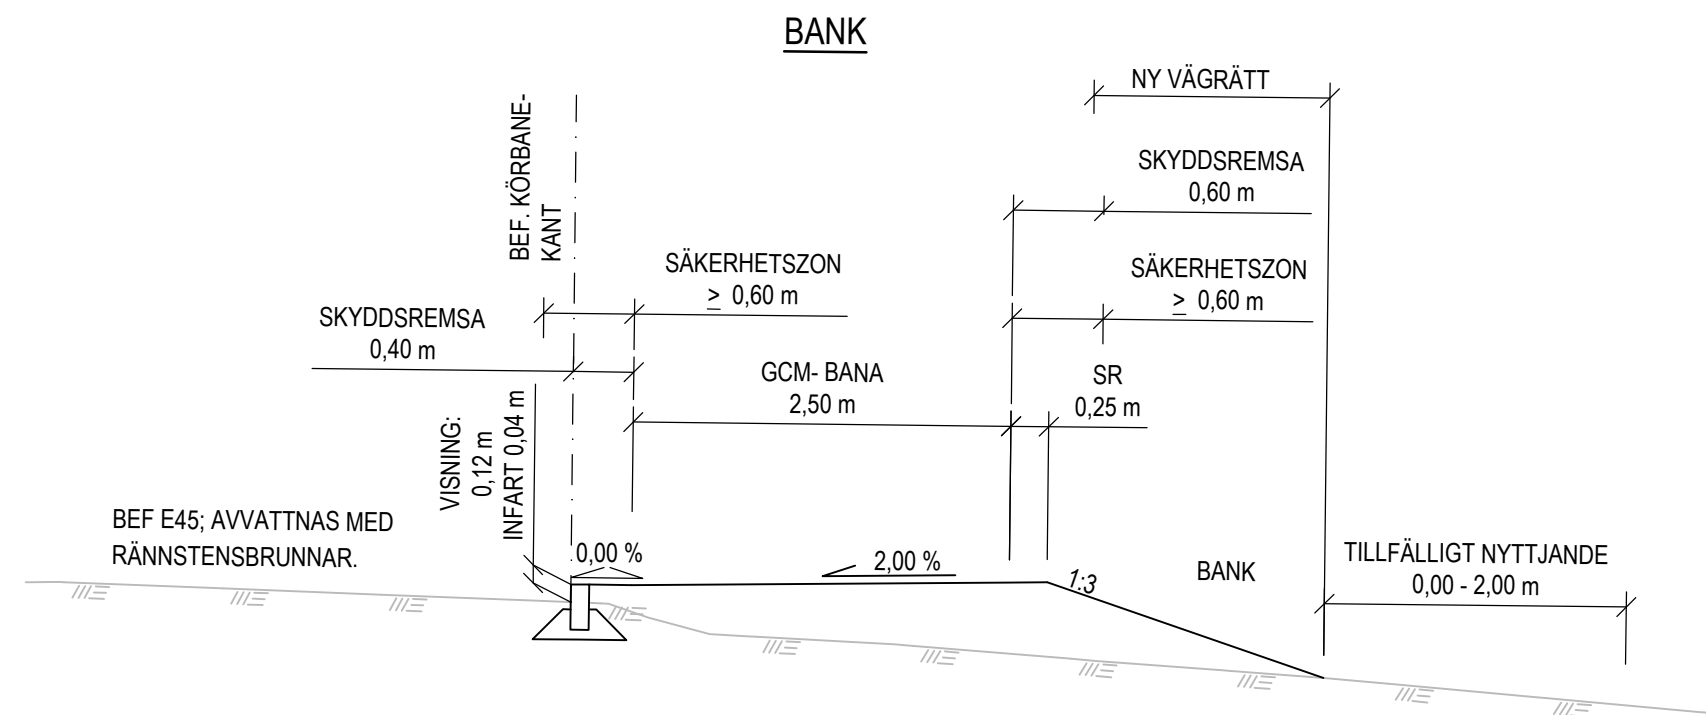

DETALJ GCM-RÄCKE
1/770 - 1/950

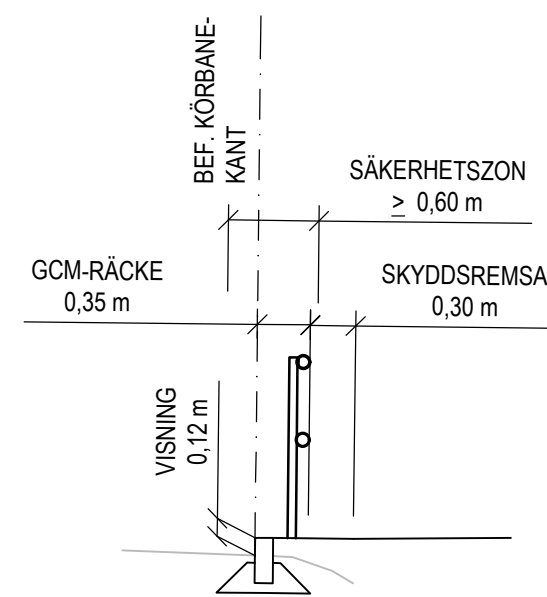

FÖRKLARINGAR

- Ledningar och brunnar dimensioneras efter flöde.
- Säkerhetszon ska vara fri från fasta föremål.
- SR = Stödremsa av grus utanför asfaltskant.

TYP AV PLAN		VÄGPLAN	
GRANSKNINGSSTATUS / SYFTE		FÖR FASTSTÄLLELSE	
HANDLINGSTYP		FASTSTÄLLELSEHANDLING	
DATUM 2024-02-15		LEVERANS / ÄNDRINGS-PM	
OBJEKT GCM-VÄG GENOM HAMMERDAL, E45			
DELOMRÅDE / BANDEL ENSKILD VÄG MOT HÅXÅS - ÅSGATAN			
ANLÄGGNINGSDTEL GCM-VÄG			
OBJEKTNUMMER / KM 174453		KONSTRUKTIONSGENOMFÖRARE TRV2022/4478	
BESTÄLLARE		LEVERANTÖR	
 TRAFIKVERKET		 AFRY As advised	
SKAPAD AV T JOHANSSON		UPPDRAGSGENOMFÖRARE 211941	
GODKÄND AV H JOHANSSON		AVDELNING INFRA	
RITNINGSTYP TYPSEKTION			
TEKNIKOMRÅDE / INNEHÅLL T VÄGUTFORMNING OCH TRAFIK			
BESKRIVNING NY GCM-VÄG			
SKALA 1:50		FORMAT A1	
RITNINGSGENOMFÖRARE 2 01 T 04 01		FÖRVALTNINGSNUMMER	
BLAD		NÄSTA BLAD	
BET			