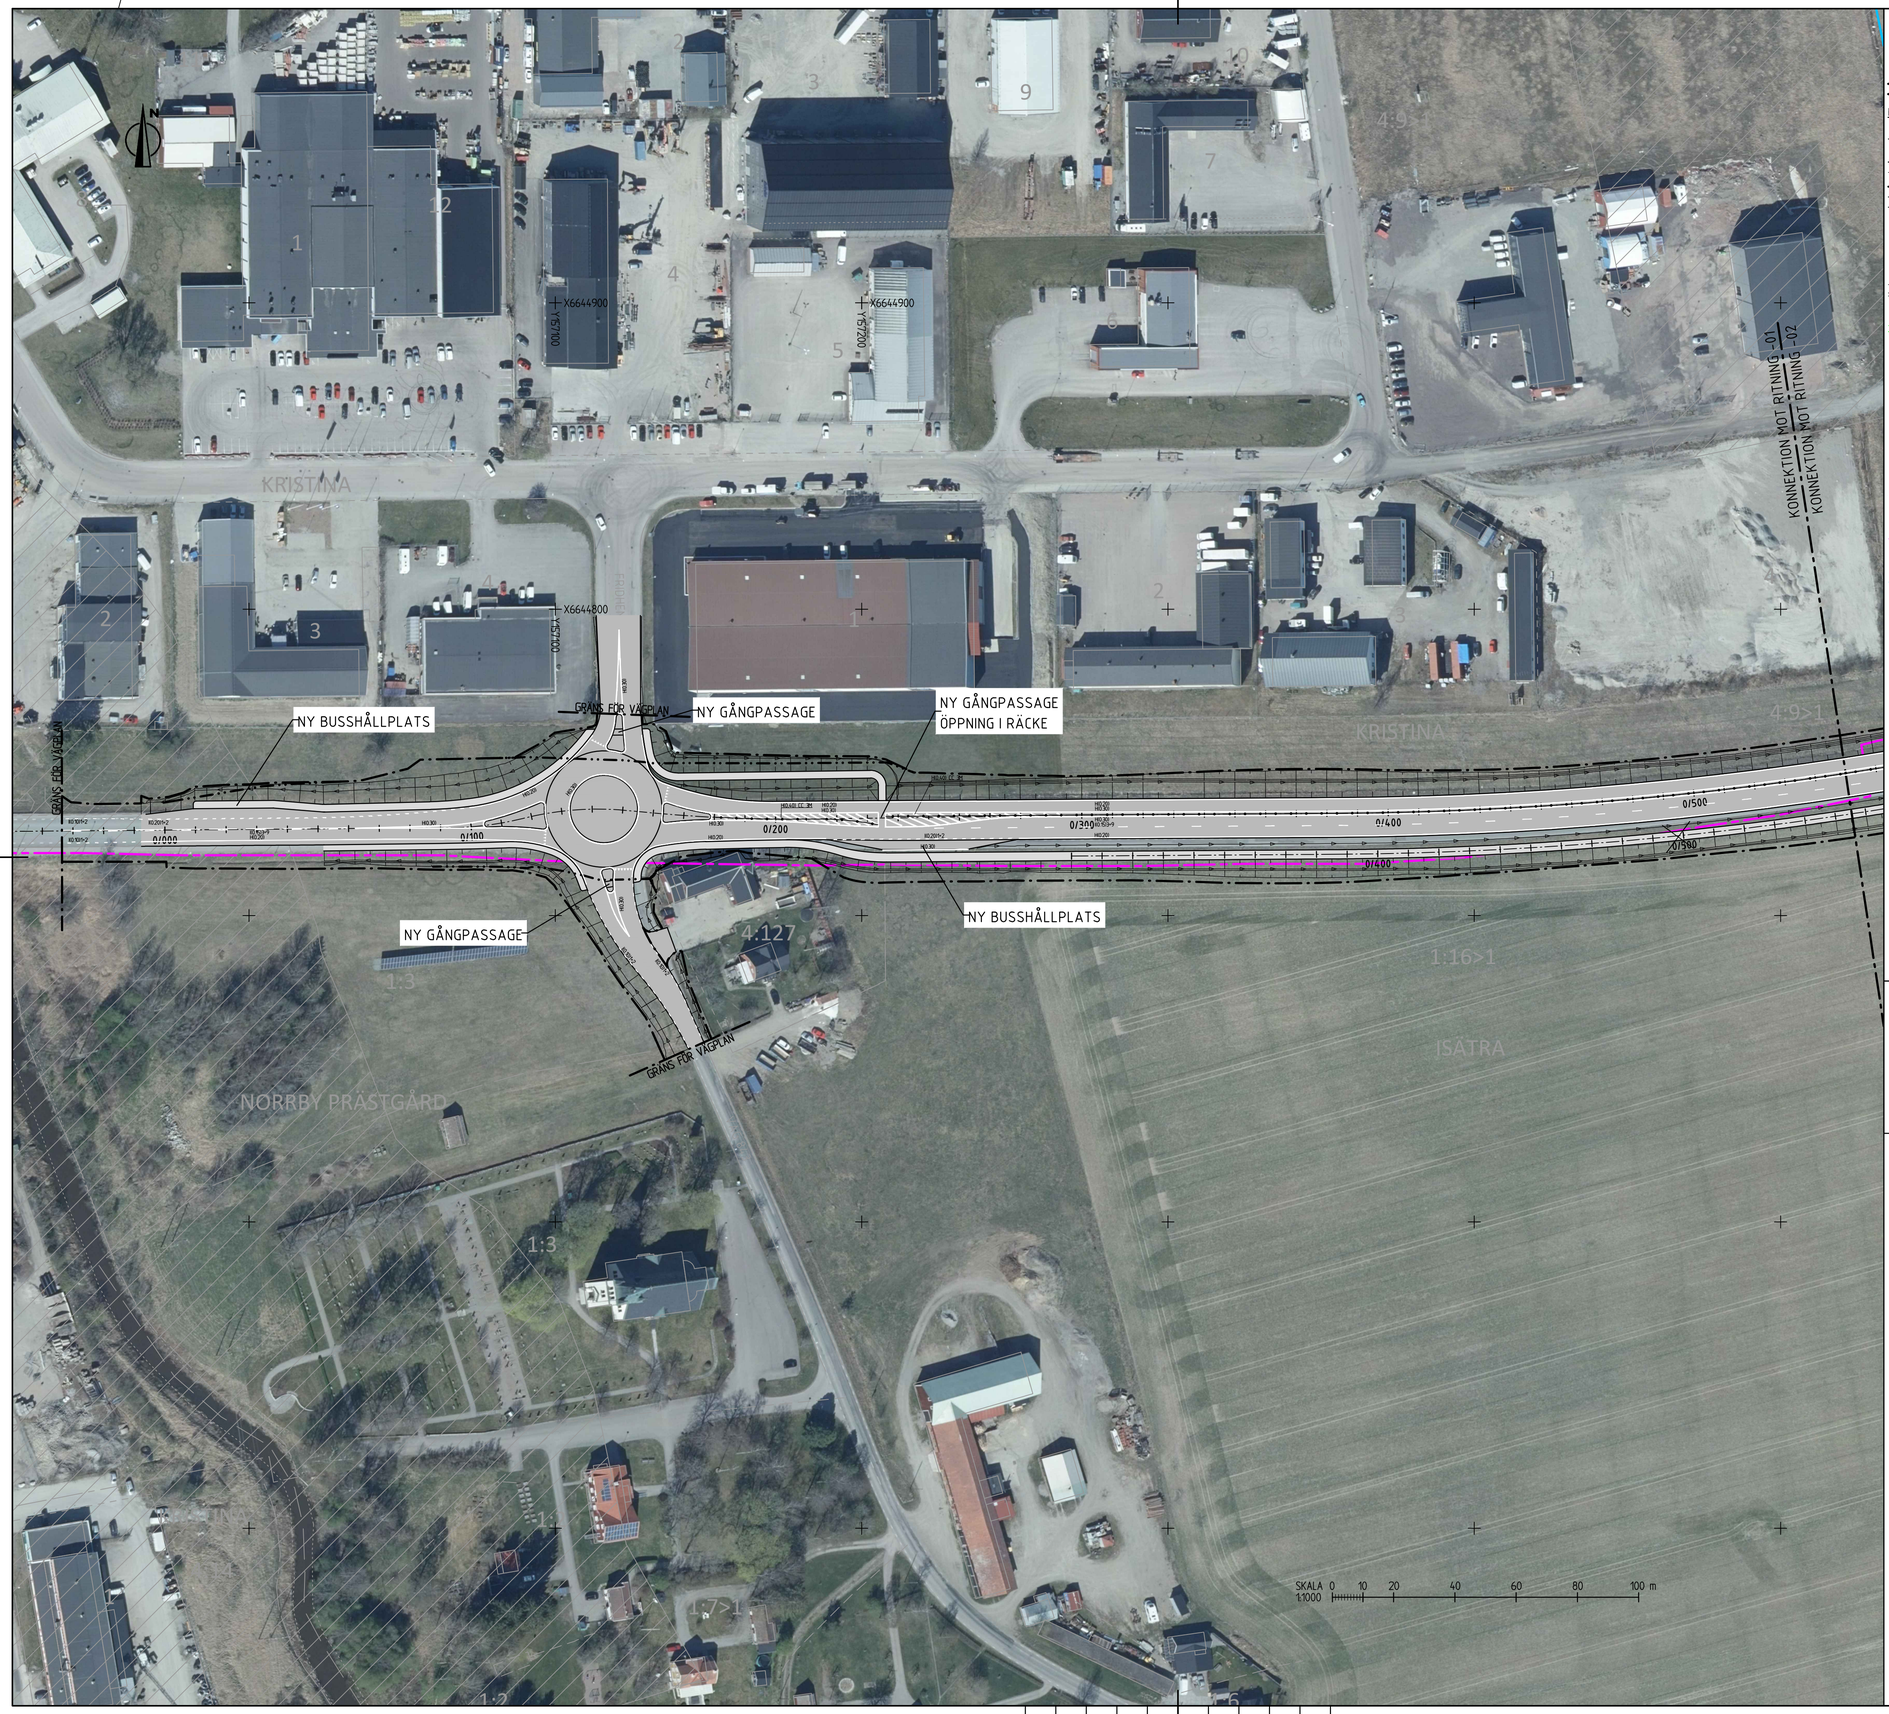

FÖRKLARINGAR

KOORDINATSYSTEM
PLANSYSTEM: SWEREF 99 16 30
HÖJDSYSTEM: RH 2000

GRÄNS FÖR VÄGOMRÅDE
AVGRÄNSNING MELLAN OLIKA TYPER AV MARKANSPRÅK

NYTT

1/500 xxxx — STAKAD LINJE MED LÄNGDMÄTNING OCH HÖJDSÄTTNING
VÄGKANT ASFALT
VÄGKANT GRUS
MITTBALKRÄCKE MED ENERGIUPPT. AVSLUT
VÄGRÄCKE
VILTSTÄNGSEL MED GRIND
FÄRIST
VILTUTHOPP
DIKE/SLÄNT MED AVRINNINGSPILAR
VILTTRUMMA
SLITLAGER ASFALT
SLITLAGER ASFALT, GC-VÄG
SLITLAGER GRUS

BEFINTLIGT

FASTIGHETSGRÄNS
TRAKTGRÄNS
KVARTERSTRAKTGRÄNS
DETALJPLANEGRÄNS
PLANOMRÅDESGRÄNS
LÄNSGRÄNS
BÄCK/DIKE
GÄRDET — KVARTERSTRAKTNAMN
1:16>1 /ISÄTRA — REGISTERNR/TRAKTNAMN
BYGGNAD MED REGISTERNUMMER
BEFINTLIGA ANSLUTNINGAR SOM STÄNGS

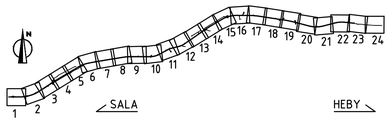

TYP AV PLAN	VÄGPLAN
GRANSKNINGSSTATUS / SYFTE	
HANDLINGSTYP	GRANSKNINGSHANDLING
DATUM: 2024-05-29	LEVERANS / ÄNDRINGS-PM
OBJEKT	MÖTESSEPARERING VÄG 56 SALA-HEBY
DELOMRÅDE / BANDEL	1 VÄG 56 SALA-HEBY
ANLÄGGNINGSDEL	01 VÄG 56
OBJEKTNUMMER / KM: 161013	KONSTRUKTIONSNUMMER
BESTÄLLARE: TRAFIKVERKET	LEVERANTÖR: Lektus
SKAPAD AV: C TÖRNBLOM	UPPDRAGSNUMMER: 22210006
GODKÄND AV: M DELERYD	AVDELNING: VÄSTERÅS
RITNINGSTYP	ILLUSTRATION
TEKNIKOMRÅDE / INNEHÅLL	T VÄGUTFORMNING OCH TRAFIK
BESKRIVNING	ILLUSTRATIONSKARTA VÄG 56
SKALA: 1:1000	FORMAT: A1 / FÖRVALTNINGSNUMMER
RITNINGSNUMMER: 101T0501	BLAD: 1 / NÄSTA BLAD: 2 / BET

PLO: 2024-05-08 08:29 U:\SB_VST\22210006 VÄG 56\02_CAD\2_BHT\RITDEF\VÄGPLAN\101T0501.DWG CHARLI TÖRNBLOM

XREF MODELLT601020 2023-11-21 09:57 MODELLX009807E(W2022-02-10 09:00
MODELLT601209 2023-11-21 09:39 MODELLX009808E(W2022-02-10 09:00
MODELLC609501 2023-04-14 12:37 MODELLX009809E(W2022-02-10 09:00
MODELLC609502 2023-04-14 12:37 MODELLX009810E(W2022-02-10 09:00
MODELLC609503 2023-02-23 12:31 MODELLX009811E(W2022-02-10 09:03
MODELLC609504 2023-11-21 09:53 MODELLX009812E(W2022-02-10 09:03
MODELLC609505 2023-11-21 09:53 MODELLX009813E(W2022-02-10 09:03
MODELLX009301 2023-05-16 09:18 MODELLX009814E(W2022-02-10 09:02
MODELLX009302 2023-05-16 09:18 MODELLX009815E(W2022-02-10 09:02
MODELLT601209 2023-11-24 10:43 MODELLX009816E(W2022-02-10 09:01
MODELLT601020 2023-11-21 09:22
MODELLT601209 2023-11-21 09:55
MODELLT601206 2023-11-21 09:53
MODELLT601205 2023-11-21 09:52
MODELLX009801E(W2022-02-10 08:57
MODELLX009802E(W2022-02-10 08:57
MODELLX009803E(W2022-02-10 08:57
MODELLX009804E(W2022-02-10 09:05
MODELLX009805E(W2022-02-10 09:04
MODELLX009806E(W2022-02-10 09:04
MODELLC609302 2023-12-04 14:02
MODELLC609303 2023-11-21 09:44
MODELLC609309 2023-11-21 09:52
MODELLC609310 2023-11-21 09:52
MODELLY602102 2023-11-29 11:59
MODELLY602101 2023-11-24 11:15
MODELLY602103 2023-11-24 11:15
MODELLX009304 2023-11-21 09:37
MODELLX009305 2023-11-21 09:37
MODELLC609529 2023-11-21 14:05
MODELLC609530 2023-11-21 14:05
MODELLC609529 2023-11-21 14:05
MODELLC609530
MODELLC609531
FÖRKLARINGAR

KOORDINATSYSTEM
PLANSYSTEM: SWEREF 99 16 30
HÖJDSYSTEM: RH 2000

GRÄNS FÖR VÄGOMRÅDE
AVGRÄNSNING MELLAN OLIKA TYPER AV MARKANSPRÅK

NYTT

1/500 XXXX — STAKAD LINJE MED LÄNGDMÄTNING OCH HÖJDSÄTTNING
VÄGKANT ASFALT
VÄGKANT GRUS
MITTBALKRÄCKE MED ENERGIUPPT. AVSLUT
VÄGRÄCKE
VILTSTÄNGSEL MED GRIND
FÄRIST
VILTUTHOPP
DIKE/SLÄNT MED AVRINNINGSPILAR
VILTTRUMMA
SLITLAGER ASFALT
SLITLAGER ASFALT, GC-VÄG
SLITLAGER GRUS

BEFINTLIGT

FASTIGHETSGRÄNS
TRAKTGRÄNS
KVARTERSTRAKTGRÄNS
DETALJPLANEGRÄNS
PLANOMRÅDESGRÄNS
LÄNSGRÄNS
BÄCK/DIKE
GÄRDET — KVARTERSTRAKTNAMN
1:16>1 /ISÄTRA — REGISTERNR/TRAKTNAMN
BYGGNAD MED REGISTERNUMMER
BEFINTLIGA ANSLUTNINGAR SOM STÄNGS

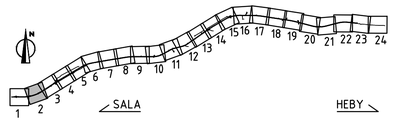

TYP AV PLAN	VÄGPLAN
GRANSKNINGSSTATUS / SYFTE	
HANDLINGSTYP	GRANSKNINGSHANDLING
DATUM: 2024-05-29	LEVERANS / ÄNDRINGS-PM
OBJEKT	MÖTESSEPARERING VÄG 56 SALA-HEBY
DELOMRÅDE / BANDEL	1 VÄG 56 SALA-HEBY
ANLÄGGNINGSDEL	01 VÄG 56
OBJEKTNUMMER / KM: 161013	KONSTRUKTIONSNUMMER
BESTÄLLARE: TRAFIKVERKET	LEVERANTÖR: Lektus
SKAPAD AV: C TÖRNBLOM	UPPDRAGSNUMMER: 22210006
GODKÄND AV: M DELERYD	AVDELNING: VÄSTERÅS
RITNINGSTYP	ILLUSTRATION
TEKNIKOMRÅDE / INNEHÅLL	T VÄGUTFORMNING OCH TRAFIK
BESKRIVNING	ILLUSTRATIONSKARTA VÄG 56
SKALA: 1:1000	FORMAT: A1 / FÖRVALTNINGSNUMMER
RITNINGSNUMMER: 101T0502	BLAD: 2 / NÄSTA BLAD: 3 / BET

PLO: 2024-05-08 08:31 U:\SB_VST\22210006 VÄG 56\02_CAD\2_BH\TRITDEF\VÄGPLAN\101T0502.DWG CHARLI TÖRNBLOM

XREF MODELLY1010202 2023-11-30 08:26 MODELLY1010205 2023-12-04 07:06 MODELLY1009301 2021-05-06 09:18 MODELLY1010205 2023-12-04 07:06 MODELLY1009901 2023-11-29 11:11 MODELLY1010208 2023-11-29 09:53 MODELLY1010202 2023-11-30 08:26 MODELLY1009901 2023-11-29 11:11 MODELLY1009301 2021-05-06 09:18 MODELLY1010205 2023-12-04 07:06 MODELLY1009901 2023-11-29 11:11 MODELLY1010208 2023-11-29 09:53 MODELLY1009301 2023-11-30 08:26 MODELLY1010202 2023-11-30 08:26