


FÖRKLARINGAR

KOORDINATSYSTEM
PLANSYSTEM: SWEREF 99 16 30
HÖJDSYSTEM: RH 2000

- GRÄNS FÖR VÄGOMRÅDE
AVGRÄNSNING MELLAN OLIKA TYPER AV MARKANSPRÅK
- NYTT**
 - 1/500
STAKAD LINJE MED LÄNGDMÄTNING OCH HÖJDSÄTTNING
 - VÄGKANT ASFALT
 - VÄGKANT GRUS
 - MITTBALKRÄCKE MED ENERGIUPPT. AVSLUT
 - VÄGRÄCKE
 - VILTSTÄNGSEL MED GRIND
 - FÄRIST
 - VILTUTHOPP
 - DIKE/SLÄNT MED AVRINNINGSPILAR
 - VILTTRUMMA
 - SLITLAGER ASFALT
 - SLITLAGER ASFALT, GC-VÄG
 - SLITLAGER GRUS
- BEFINTLIGT**
 - FASTIGHETSGRÄNS
 - TRAKTGRÄNS
 - KVARTERS TRAKTGRÄNS
 - DETALJPLANGRÄNS
 - PLANOMRÅDESGRÄNS
 - LÄNSGRÄNS
 - BÄCK/DIKE
 - GÅRDET
 - 1:16-1 / ISÄTRA
 - KVARTERS TRAKTNAMN
 - REGISTERNR/TRAKTNAMN
 - BYGGNAD MED REGISTERNUMMER
 - BEFINTLIGA ANSLUTNINGAR SOM STÄNGS

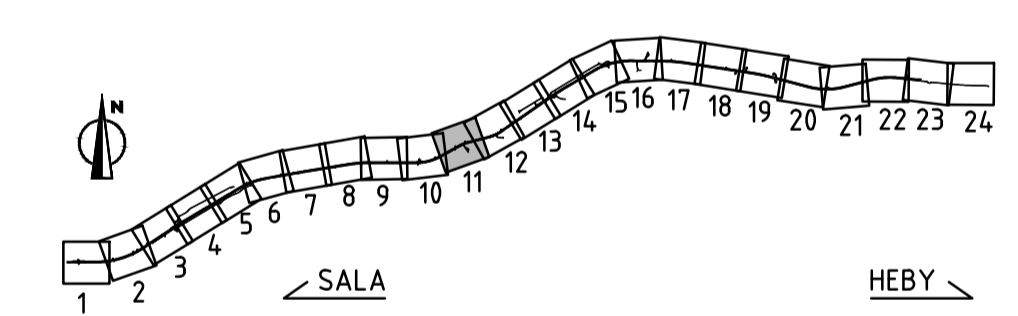

TYP AV PLAN VÄGPLAN			
GRANSKNINGSSTATUS / SYFTE			
HANDLINGSTYP GRANSKNINGSHANDLING			
DATUM 2024-05-29	LEVERANS / ÄNDRINGS-PM		
OBJEKT MÖTESSEPARERING VÄG 56 SALA-HEBY			
DELOMRÅDE / BANDEL 1 VÄG 56 SALA-HEBY			
ANLÄGGNINGSDEL 01 VÄG 56			
OBJEKTSNUMMER / KM 161013	KONSTRUKTIONNUMMER		
BESTÄLLARE TRAFIKVERKET	LEVERANTÖR Lektu		
SKAPAD AV C TÖRNBLM	UPPRAGSNUMMER 22210006		
GODKÄND AV M DELERYD	AVDELNING VÄSTERÅS		
RITNINGSTYP ILLUSTRATION			
TEKNIKOMRÅDE / INNEHÅLL T VÄGUTFORMNING OCH TRAFIK			
BESKRIVNING ILLUSTRATIONSKARTA VÄG 56			
SKALA 1:1000	FORMAT A1	FÖRVALTNINGSNUMMER	
RITNINGNUMMER 101T0511	BLAD 11	NÄSTA BLAD 12	BET

FILE: 2024-05-28 08:46 U:\SB_VST\22210006_VÄG 56\02_CAD2_BH\TRITREFVÄGPLAN\101T0511.DWG CHARLI TÖRNBLM



KOORDINATSYSTEM
PLANSYSTEM: SWEREF 99 16 30
HÖJDSYSTEM: RH 2000

FÖRKLARINGAR

--- GRÄNS FÖR VÄGOMRÅDE
 --- AVGRÄNSNING MELLAN OLIKA TYPER AV MARKANSPRÅK

NYTT

1/500
 ----- STAKAD LINJE MED LÄNGDMÄTNING OCH HÖJDSÄTTNING

----- VÄGKANT ASFALT
 ----- VÄGKANT GRUS
 ----- MITTBALKRÄCKE MED ENERGIUPPT. AVSLUT
 ----- VÄGRÄCKE
 ----- VILTSTÅNGSEL MED GRIND

■ FÄRIST
 ○ VILTUTHOPP
 ▬ DIKE/SLÄNT MED AVRINNINGSPIKLAR
 ─ VILTTRUMMA

▬ SLITLAGER ASFALT
 ▬ SLITLAGER ASFALT, GC-VÄG
 ▬ SLITLAGER GRUS

BEFINTLIGT

--- FASTIGHETSGRÄNS
 --- TRAKTGRÄNS
 --- KVARTERS TRAKTGRÄNS
 --- DETALJPLANGRÄNS
 --- PLANOMRÅDESGRÄNS
 --- LÄNSGRÄNS
 --- BÄCK/DIKE

GÄRDET
 1:16 > 1/ISÄTRA
 □ KVARTERSTRAKTNAMN
 □ REGISTERNR/TRAKTNAMN
 □ BYGGNAD MED REGISTERNUMMER
 X BEFINTLIGA ANSLUTNINGAR SOM STÅNGS

1 2 3 4 5 6 7 8 9 10 11 12 13 14 15 16 17 18 19 20 21 22 23 24
 SALA HEBY

TYP AV PLAN
VÄGPLAN

GRANSKNINGSSTATUS / SYFTE
 GRANSKNINGSHANDLING

HANDLINGSTYP
 GRANSKNINGSHANDLING

DATUM
 2024-05-29

LEVERANS / ÄNDRINGS-PM

OBJEKT
 MÖTESSEPARERING
VÄG 56 SALA-HEBY

DELOMRÅDE / BANDEL
 1 VÄG 56 SALA-HEBY

ANLÄGGNINGSDEL
 01 VÄG 56

OBJEKTNUMMER / KM
 161013

KONSTRUKTIONSNUMMER

BESTÄLLARE
TRAFIKVERKET

LEVERANTÖR
Lektu

SKAPAD AV
 C TÖRNBLOM

UPPDRAGNUMMER
 22210006

GODKÄND AV
 M DELERYD

AVDELNING
 VÄSTERÅS

RITNINGSTYP
 ILLUSTRATION

TEKNIKOMRÅDE / INNEHÅLL
 T VÄGUTFORMNING OCH TRAFIK

BESKRIVNING
 ILLUSTRATIONSKARTA
VÄG 56

SKALA
 1:1000

FORMAT
 A1

FÖRVALTNINGSNUMMER

RITNINGSNUMMER
 101T0512

BLAD
 12

NÄSTA BLAD
 13

BET

FILE: 2024-05-08_08-48_U:\SB_VST\22210006_VÄG 56\02_CAD2_BHT\TRITDEFVÄGPLAN\101T0512.DWG CHARLI TÖRNBLOM