

KOORDINATSYSTEM
PLANSYSTEM: SWEREF 99 16 30
HÖJDSYSTEM: RH 2000

FÖRKLARINGAR

GRÄNS FÖR VÄGOMRÅDE
AVGRÄNSNING MELLAN OLIKA TYPER AV MARKANSPRÅK



NYTT

- STAKAD LINJE MED LÄNGDMÄTNING OCH HÖJDSÄTTNING
- VÄGKANT ASFALT
- VÄGKANT GRUS
- MITTBALKRÄCKE MED ENERGIPIPT. AVSLUT
- VÄGRÄCKE
- VILTSTÄNGSEL MED GRIND
- FÄRIST
- VILTUTHOPP
- DIKE/SLÄNT MED AVRINNINGSPIPLAR
- VILTTRUMMA
- SLITLAGER ASFALT
- SLITLAGER ASFALT, GC-VÄG
- SLITLAGER GRUS

BEFINTLIGT

- FASTIGHETSGRÄNS
- TRAKTGRÄNS
- KVARTERS TRAKTGRÄNS
- DETALJPLANGRÄNS
- PLANOMRÅDESGRÄNS
- LÄNSGRÄNS
- BÄCK/DIKE
- KVARTERS TRAKTNAMN
- REGISTERNR/TRAKTNAMN
- BYGGNAD MED REGISTERNUMMER
- BEFINTLIGA ANSLUTNINGAR SOM STÄNGS

GÄRDET
1:16>1/ISÄTRA

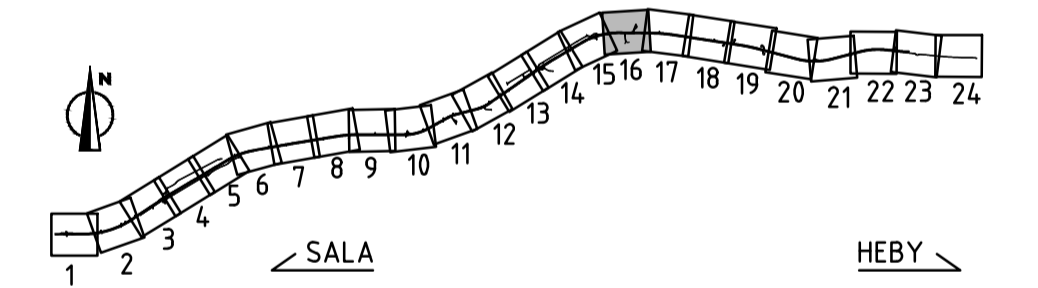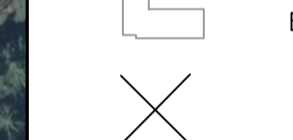

TYP AV PLAN
VÄGPLAN

GRANSKNINGSSTATUS / SYFTE

HANDLINGSTYP
GRANSKNINGSHANDLING

DATUM
2024-05-29

LEVERANS / ÄNDRINGS-PM

OBJEKT
**MÖTESSEPARERING
VÄG 56 SALA-HEBY**

DELOMRÅDE / BANDEL
1 VÄG 56 SALA-HEBY

ANLÄGGNINGSDEL
01 VÄG 56

OBJEKTNUMMER / KM
161013

KONSTRUKTIONNUMMER

BESTÄLLARE
TRAFIKVERKET

LEVERANTÖR
Lektu

SKAPAD AV
C TÖRNBLM

UPPDRAGSNUMMER
22210006

GODKÄND AV
M DELERYD

AVDELNING
VÄSTERÅS

RITNINGSTYP
ILLUSTRATION

TEKNIKOMRÅDE / INNEHÅLL
T VÄGUTFORMNING OCH TRAFIK

BESKRIVNING
**ILLUSTRATIONSKARTA
VÄG 56**

SKALA
1:1000

FORMAT
A1

FÖRVALTNINGSNUMMER

RITNINGNUMMER
101T0516

BLAD
16

NÄSTA BLAD
17

BET