



COORDINATSYSTEM

SYSTEM I PLAN: SWREF 99 18 00
SYSTEM I HÖJD: RH 2000


TECKENFÖRKLARING:

MARKANSPRÅK

- GRÄNS FÖR VÄGPLAN
- FASTIGHETSGRÄNS
- TRAKT/KVARTERS-GRÄNS

ÖVRIGA BETECKNINGAR PÅ ILLUSTRATIONSKARTA

- NY GÅNG- OCH CYKELVÄG
- LÄNGDMÄTNING
- VÄGRÄCKE
- GC-RÄCKE
- PROJEKTERAD VÄGSLÄNT
- BEFINTLIG BUSSHÄLLPLATS

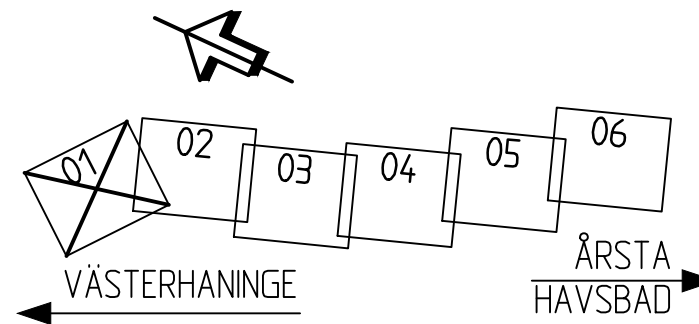

TYP AV PLAN		VÄGPLAN	
GRANSKNINGSSTATUS / SYFTE			
HANDLINGSTYP		SAMRÅDSHANDLING	
DATUM 2016-12-09		LEVERANS / ÄNDRINGS-PM	
OBJEKT VÄG 560 ÅRSTA HAVSBAD		GCG-VÄG HANINGE KOMMUN	
DELOMRÅDE / BANDEL ÅRSTA HAVSBAD			
ANLÄGGNINGSDOMÄN ÅRSTA HAVSBAD			
OBJEKTNUMMER / KM 373860		KONSTRUKTIONSGRUPP KONSTRUKTIONSNUMMER	
BESTÄLLARE  TRAFIKVERKET		LEVERANTÖR  ÅF INFRASTRUCTURE	
GODKÄND AV J. ERIKSSON		UPPDRAGSGRUPP 707162	
RITNING AV L. WAHLMAN		AVDELNING	
RITNINGSTYP PLANRITNING			
TEKNIKOMRÅDE / INNEHÅLL C TEKNIKÖVERGRIPANDE			
BESKRIVNING ILLUSTRATIONSKARTA			
KARTFÖRSTÖRELSE 0/000-0/550			
SKALA 1:1000		FÖRVALTNINGSNUMMER	
RITNINGSGRUPP 03 C 02 01		BLAD	
		NÄSTA BLAD	
		BET	