



KOORDINATSYSTEM


SYSTEM I PLAN: SWREF 99 18 00
SYSTEM I HÖJD: RH 2000

TECKENFÖRKLARING:

- MARKANSPRÅK**
- GRÄNS FÖR VÄGPLAN
 - FASTIGHETSGRÄNS
 - TRAKT/KVARTERS-GRÄNS

ÖVRIGA BETECKNINGAR PÅ ILLUSTRATIONSKARTA

- NY GÅNG- OCH CYKELVÄG
- LÄNGDMÄTNING
Y/YYY
- VÄGRÄCKE
- GC-RÄCKE
- PROJEKTERAD VÄGSLÄNT
- BEFINTLIG BUSSHÅLLPLATS

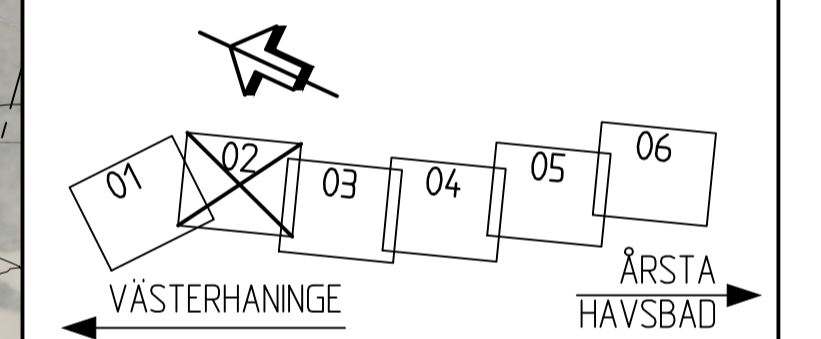

TYP AV PLAN **VÄGPLAN**

GRANSKNINGSSTATUS / SYFTE

HANDLINGSTYP **SAMRÅDSHANDLING**

DATUM **2016-12-09** LEVERANS / ÄNDRINGS-PM

OBJEKT **VÄG 560 ÅRSTA HAVSBAD
GC-VÄG HANINGE KOMMUN**

DELOMRÅDE / BANDEL **3 ÅRSTA HAVSBAD**

ANLÄGGNINGSDEL **03 ÅRSTA HAVSBAD**

OBJEKTNUMMER / KM **137860**

BESTÄLLARE **TRAFIKVERKET** KONSTRUKTIONSNUMMER **ÅF INFRASTRUCTURE**

SKAPAD AV **J. ERIKSSON** UPPDRAGSNUMMER **707162**

GODKÄND AV **L. WAHLMAN** AVDELNING

RITNINGSTYP **PLANRITNING**

TEKNIKOMRÅDE / INNEHÅLL **C TEKNIKÖVERGRIPANDE**

BESKRIVNING **ILLUSTRATIONSKARTA
0/550-1/200**

SKALA 1:1000	FORMAT A1	FÖRVALTNINGSNUMMER
RITNINGSNUMMER 3 03 C 02 02	BLAD	NÄSTA BLAD BET

