




SYSTEM I PLAN: SWEREF 99 18 00
SYSTEM I HÖJD: RH 2000

MARKANSPRÅK

- | | |
|---|----------------------|
|  | GRÄNS FÖR VÄGPLAN |
|  | FASTIGHETSGRÄNS |
| | TRAKT/KVARTERS-GRÄNS |

	NY GÅNG- OCH CYKELVÄG
	LÄNGDMÄTNING
	VÄGRÄCKE
	GC-RÄCKE
	PROJEKTERAD VÄGSLÄNT
	BEFINTLIG BUSSHÅLLPLATS

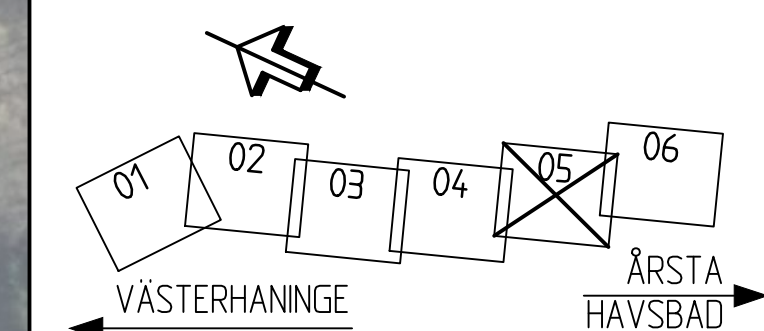

TYP AV PLAN

VÄGPLAN

GRANSKNINGSSTATUS / SYFTE

HANDLINGSTYP	
--------------	--

SAMRÅDSHANDLING

DATUM
2016-12-09

LEVERANS / ÄNDRINGS-PM

ORIFK™

OBJEKT
VÅG 560 ÅRSTA HAVSBAD
GC-VÄG HANINGE KOMMUN

DELOMRÅDE / BANDEL
3 ÅRSTA HAVSBAD

ANLÄGGNINGDEL
03 ÅRSTA HAVSBAD

OBJEKTNUMMER / KM	
-------------------	--

KONSTRUKTIONSNUMMER

BESTÄLLARE

LEVERANTÖR



THE INFRASTRUCTURE

SKAPAD AV
J. ERIKSSON

UPPDAGSNUMM	707162
-------------	--------

GODKÄND AV

AVDELNING	
-----------	--

RITNINGSTYP

PLANRITNING

TEKNIKOMRÅDE / INNEHÅLL
G TEKNIKÖN

C TEKNIKOVERGRIPANDE

BESKRIVNING

ILLUSTRATIONSKARTA
2/500-3/100

SKALA

1:1000

FORMA

A1

ÄT	FÖRVALTNINGSNUMMER
----	--------------------

ET	FORVALTNINGSNUMMER
----	--------------------

	BLAC
--	------

--	--	--

	NÄST
--	------

[illegible]

FILE: X:\STOCKHOLM\MS\207162 - 4_VP_EJR_GF-W&S&R -46847-V12_RITNING&R\RTIDEEF-3030275.DWG; PLOTTAD: 2016-12-08 16:29 AV: ANVÄNDARE: A502454