



**KOORDINATSYSTEM**

SYSTEM I PLAN: SWEREF 99 18 00  
SYSTEM I HÖJD: RH 2000


**TECKENFÖRKLARING:**

**MARKANSPRÅK**

- GRÄNS FÖR VÄGPLAN
- FASTIGHETSGRÄNS
- TRAKT/KVARTERS-GRÄNS

**ÖVRIGA BETECKNINGAR PÅ ILLUSTRATIONSKARTA**

- NY GÅNG- OCH CYKELVÄG
- LÄNGDMÄTNING
- VÄGRÄCKE
- GC-RÄCKE
- PROJEKTAD VÄGSLÄNT
- BEFINTLIG BUSSHÅLLPLATS

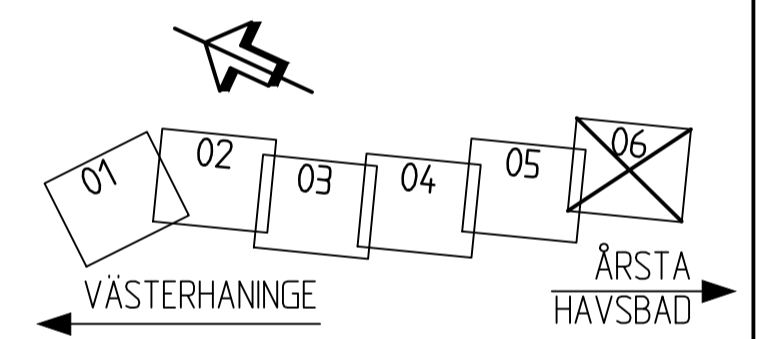

TYP AV PLAN **VÄGPLAN**

GRANSKNINGSSTATUS / SYFTE

HANDLINGSTYP **SAMRÅDSHANDLING**

DATUM 2016-12-09 LEVERANS / ÄNDRINGS-PM

OBJEKT **VÄG 560 ÅRSTA HAVSBAD  
GC-VÄG HANINGE KOMMUN**

DELOMRÅDE / BANDEL 3 ÅRSTA HAVSBAD

ANLÄGGNINGSDEL 03 ÅRSTA HAVSBAD

OBJEKTNUMMER / KM 137860 KONSTRUKTIONNUMMER

BESTÄLLARE **TRAFIKVERKET** LEVERANTÖR **ÄF INFRASTRUCTURE**

SKAPAD AV J. ERIKSSON UPPDRAGSNUMMER 707162

GRANSKAD AV L. WAHLMAN ÄNDRING

RITNINGSTYP **PLANRITNING**

TEKNIKOMRÅDE / INNEHÅLL C TEKNIKÖVERGRIPANDE

BESKRIVNING ILLUSTRATIONSKARTA 3/100-3/700

SKALA 1:1000 FORMAT A1 FÖRVALTNINGSNUMMER

RITNINGNUMMER 3 03 C 02 06 BLAD NÄSTA BLAD BET



FL\_K:\STODKON\07162 - 4 - VP\_FBF\_GC-VÄGAR -46947-12-RIKINGAR\CURTIES\383030030106\_PLOTTAD\_2016-12-09\_1631\_A1\_AVIKARE\_450254