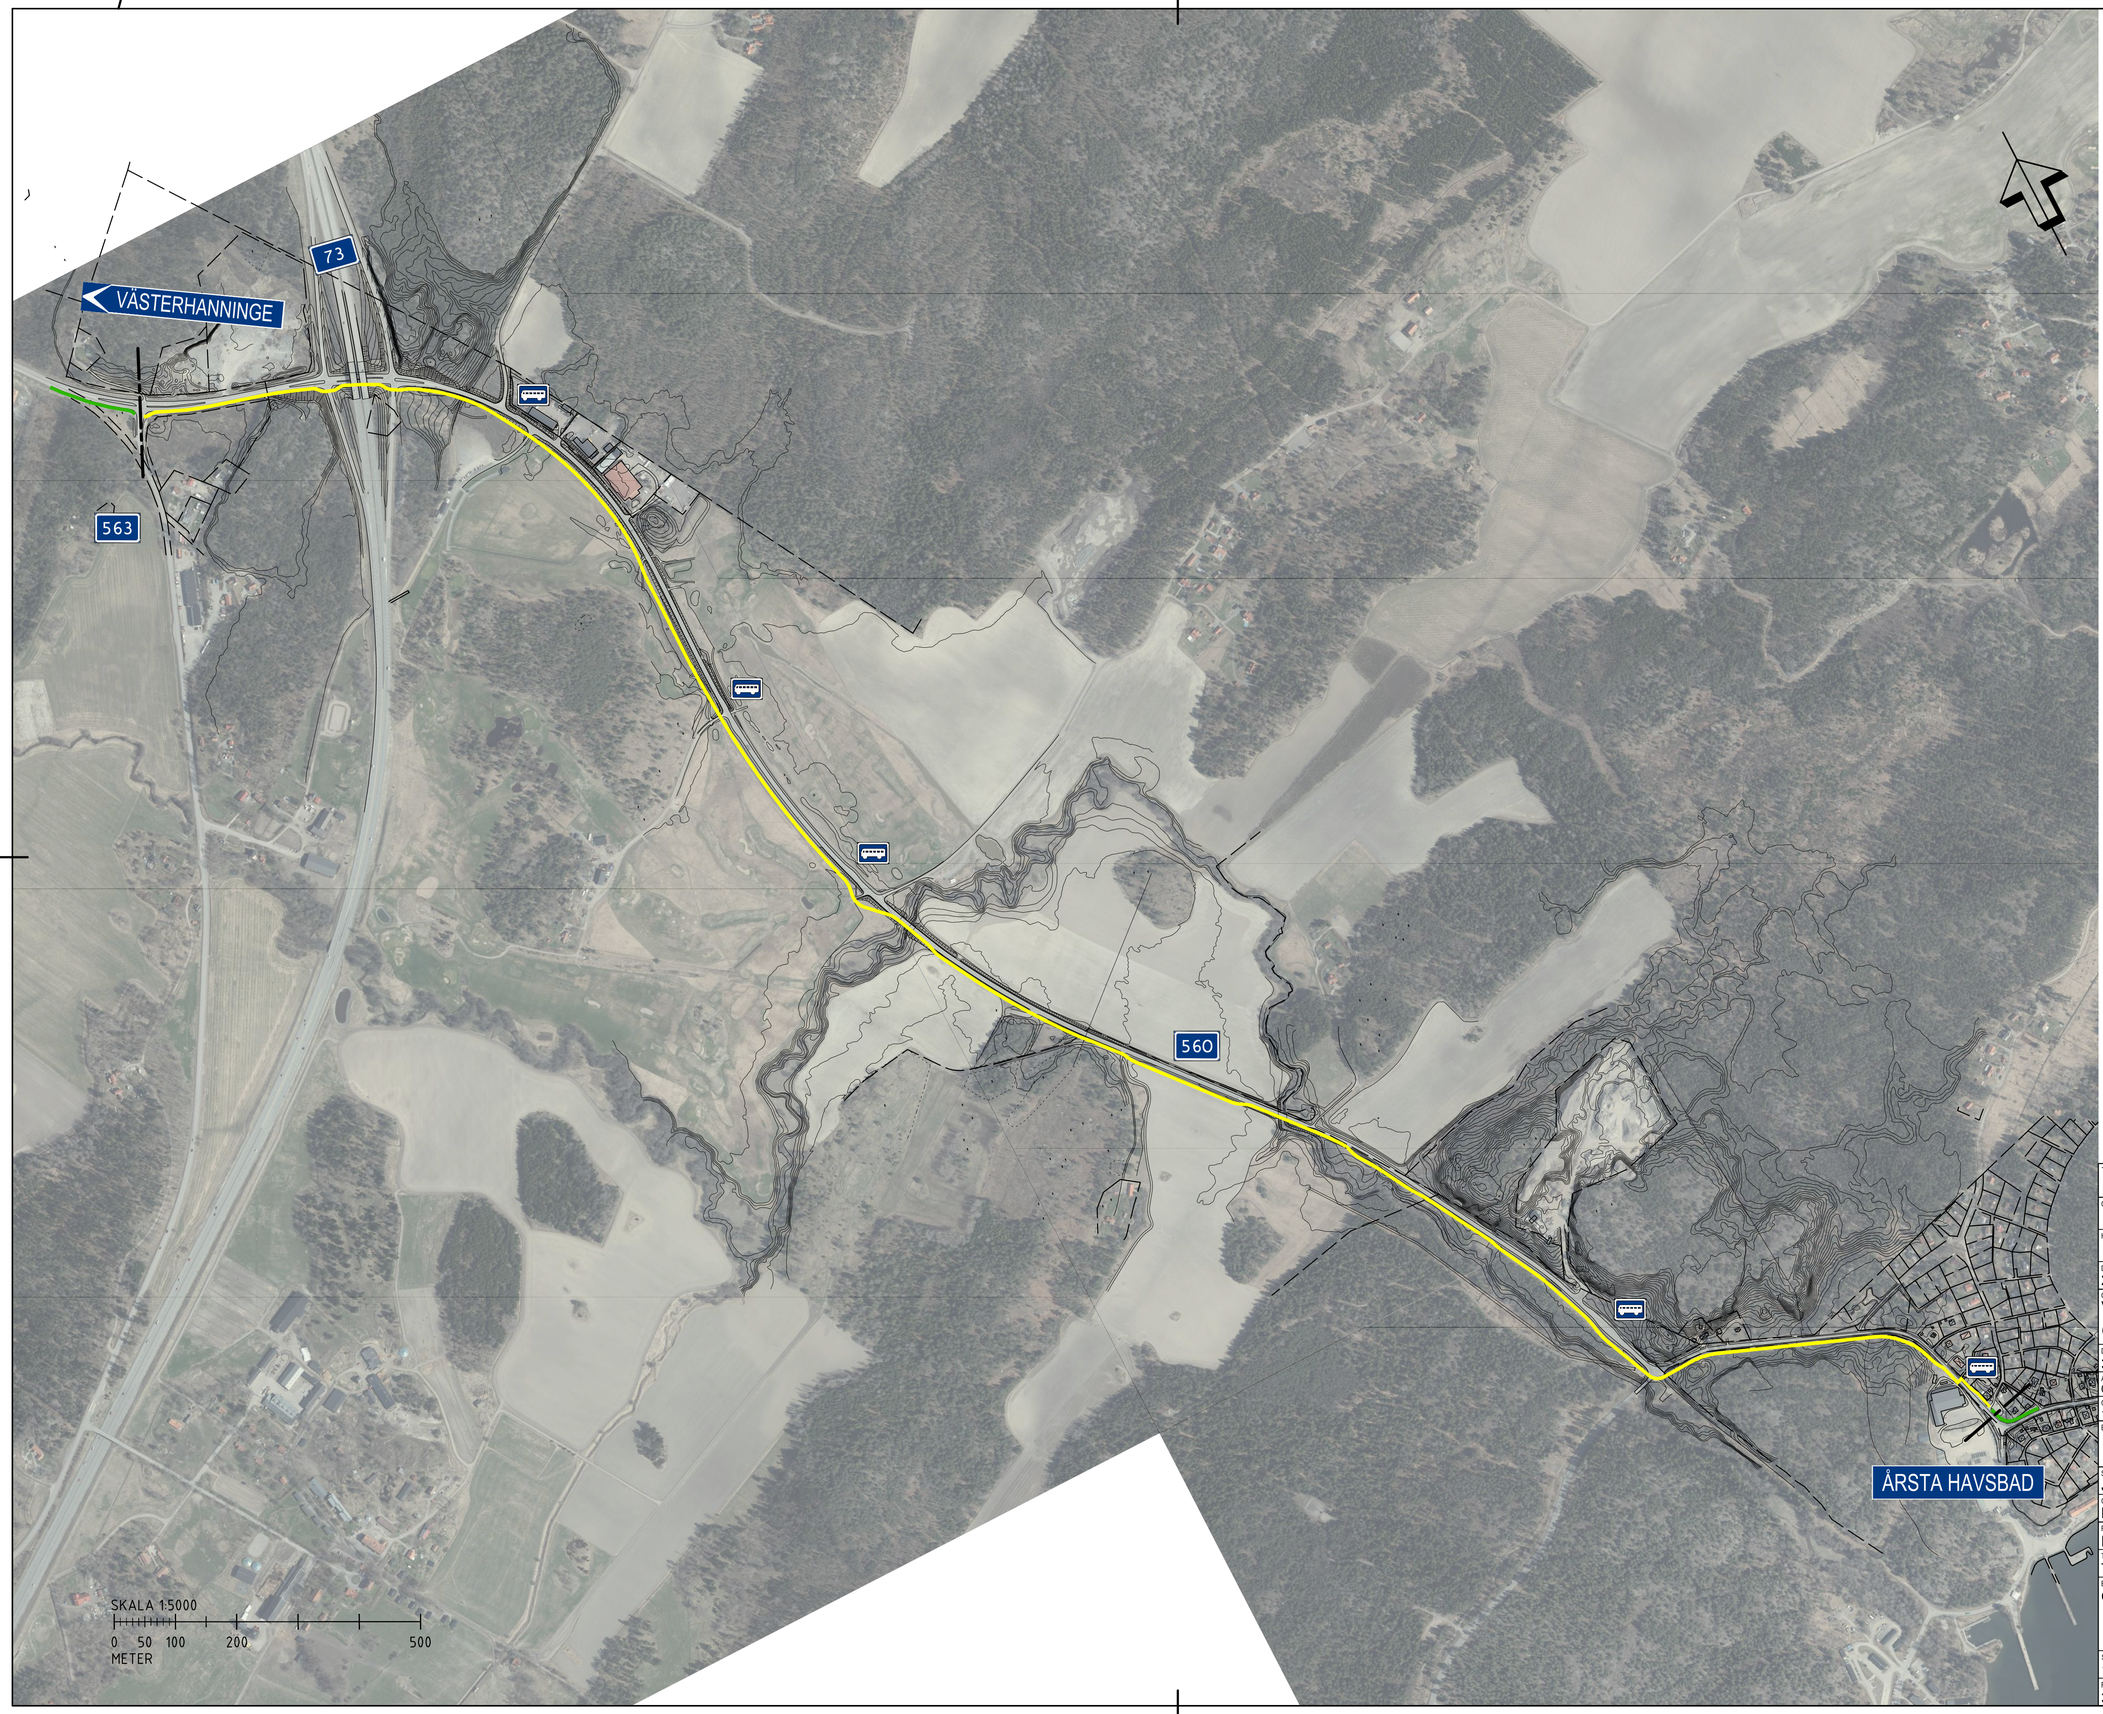

KOORDINATSYSTEM

SYSTEM I PLAN: SWEREF 99 18 00
SYSTEM I HÖJD: RH 2000

TECKENFÖRKLARING:

- GRÄNS FÖR VÄGPLAN
- FASTIGHETS/TRAKT-GRÄNS
- NY GÅNG- OCH CYKELVÄG
- BEFINTLIG GÅNG- OCH CYKELVÄG
- BEFINTLIG BUSSHÅLLPLATS

TYP AV PLAN: VÄGPLAN		
GRANSKNINGSSTATUS / SYFTE		
HANDLINGSTYP: SAMRÅDSHANDLING		
DATUM: 2016-12-09	LEVERANS / ÄNDRINGS-PM	
OBJEKT: VÄG 560 ÅRSTA HAVSBAD GC-VÄG HANINGE KOMMUN		
DELOMRÅDE / BANDEL: 3 ÅRSTA HAVSBAD		
ANLÄGGNINGDEL: 03 ÅRSTA HAVSBAD		
OBJEKTNUMMER / KM: 137860	KONSTRUKTIONSNUMMER	
BESTÄLLARE: TRAFIKVERKET	LEVERANTÖR: ÅF INFRASTRUCTURE	
SKAPAD AV: J. ERIKSSON	UPPDRAGSNUMMER: 707162	
GODKÄND AV: L. WAHLMAN	AVDELNING	
RITNINGSTYP: PLANRITNING		
TEKNIKOMRÅDE / INNEHÅLL: T VÄGUTFORMNING OCH TRAFIK		
BESKRIVNING: ÖVERSIKTSKARTA		
SKALA: 1:5000	FORMAT: A1	FÖRVALTNINGSNUMMER
RITNINGSNUMMER: 3 03 T 01 02	BLAD	NÄSTA BLAD / BET

FIL: A:\STOCKHOLM\707162 - 4 VP FBR GC-VÄGAR - 146847-V12_RITNINGAR\1-BITDEP\3031T01\02.DWG, PLOTTAD: 2016-12-07 14:40 AV ANVÄNDARE: A502454