

Plangräns

Järnvägsbro över Bockholmsvägen

Bockholmsvägen samt gång- och cykelväg justeras

Bro över Skellefte älv ca 400m, ca 4m seglingsfri höjd

Nya anslutningar


Mötesstation med tre spår samt lokvändning

Arbete återstår att planera för åtkomst till området

Ny cirkulationsplats under byggnation väg 372 korsning med Svedjevägen

Format: A3
Skala: 1:6000

- Spårmitt
- Befintlig järnväg
- Befintlig järnväg rivs
- Gräns järnvägsplan
- Bro
- Väg
- Gång- och Cykelväg
- Väg under byggnation
- Gång-och Cykelväg, under byggnation

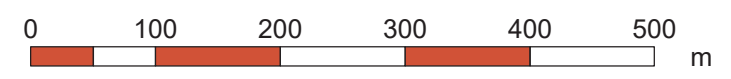

© Lantmäteriet, Geodatasamverkan

