


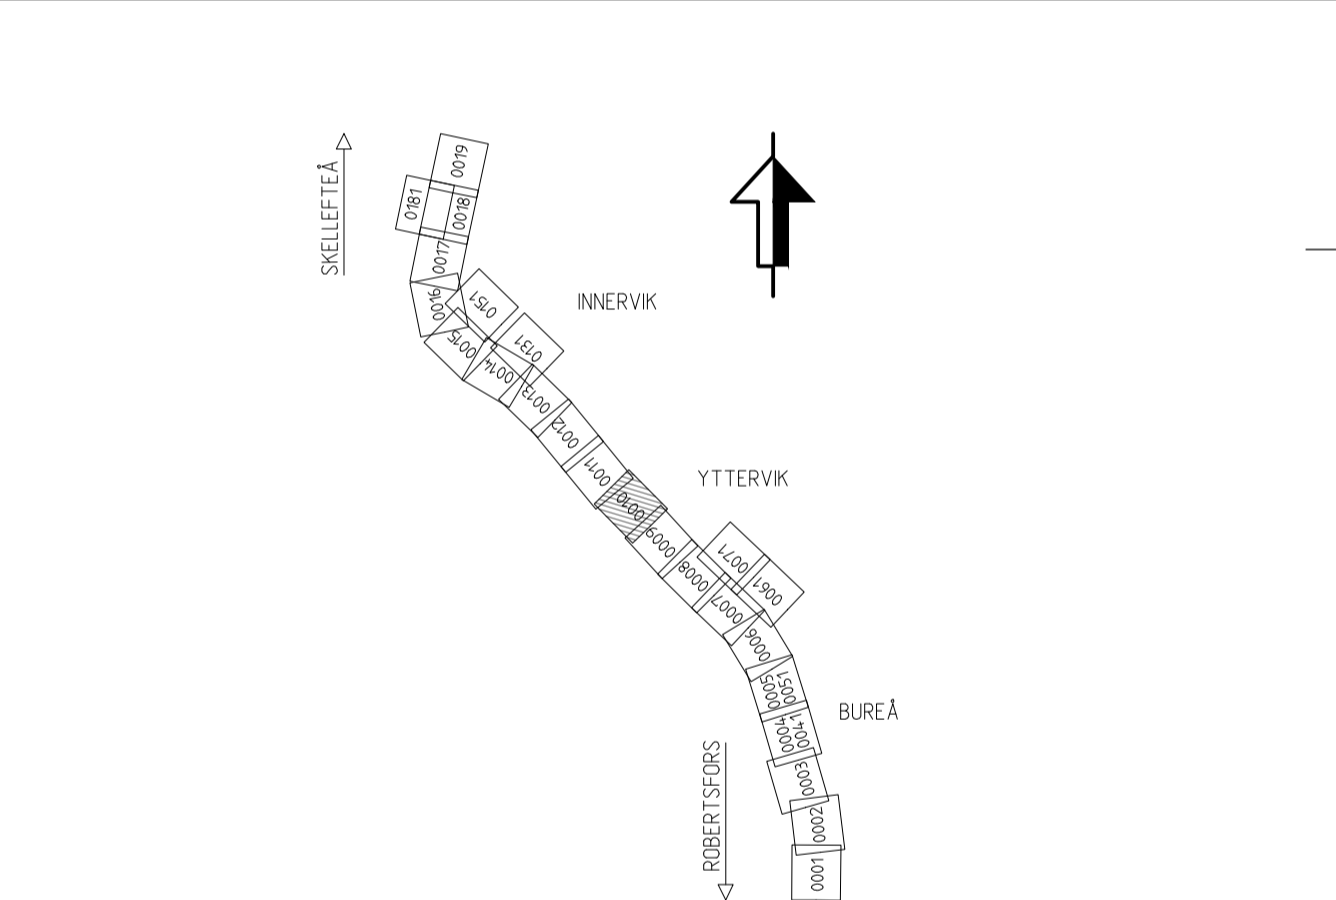

KOORDINATSYSTEM
SYSTEM I PLAN: SWEREF 99 20 15
SYSTEM I HÖJD: RH 2000

NY ANLÄGGNING	MARKANSPRÅK
0+000 NORRBOTNIABANAN JÄRNVÄG, SPÄRRITT MED LÄNGDMÄTNING	GRÄNS FÖR JÄRNVÄGSMARK/ GRÄNS FÖR VÄGOMRÅDE
VÄXEL	AVGRÄNSNING MELLAN OLKA TYPER AV MARKANSPRÅK
VÄG MED LÄNGDMÄTNING	BEEFTLIGT
SLÄNTMARKERING JÄRNVÄG/VÄG MED FLÖDESPILAR	TRAKTGRÄNS
BULLERSKYDDSVALL	FASTIGHETSGRÄNS
YTA FÖR UPPLÄGNNINGSPLATS MED NUMRERING	GRÄNS FÖR DETALJPLAN
YTA FÖR ETABLERINGSOMRÅDE MED NUMRERING	BÄCK/DIKE
FÖRDRÖJNINGSDAMM	SKOTERLED
STÅNGSEL	STÅNGSEL
SPÄRNÄRA BULLERSKYDD	MITTRÄCKE
VÄGRÄCKE	TRUMMA
OMLEDNING AV SKOTERLED	1:79 FASTIGHETSBEOTECKNING
TRUMMA	ÖVRIGT
VATTENLEDNING	SKYDSÅTGÅRD UNDER BYGGTIDEN
SPILLVATTENLEDNING	VÄGANSLUTNING TILL BEFTLIG ALLMÄN VÄG SOM STÅNGS GENOM SÄRSKILT BESLUT
TRYCKSATT SPILLVATTENLEDNING	VÄGDEL SOM RIVS
DAGVATTENLEDNING	
DB/DB2 DAGVATTENBRUNN	
PUMPSTATION	
NEDSTIGNINGSBRUNN	



Den här ritningen är Trafikverkets egendom. Allt obehörigt
begagnande av ritningen beivras enligt lag.
TRAFIKVERKET

JÄRNVÄGSPLAN			
LEVERANTÖR www.afconsult.com	AVDELNING 731561	LEVERANS-/ÄNDRINGS-PM	TEKNIDRÖJNING
SKAPAD AV L. JOHANSSON	UPPRÄGNUMMER 731561	KONSTRUKTIONNUMMER	GRÄNSNINGSTATUS / SYFTE
GRANSKAD AV M. NYBERG	TRAFIKVERKET	NORRBOTNIABANAN	HANDLINGSTYP
FÖRKLARAD AV M. SVANBERG	ILLUSTRATIONSKARTA	YTTTERBYN - SKELLEFTEÅ C JP06, GRANDBODARNA - SÖDRA TUVAN	ANLÄGGNINGSTYP MARK
DATUM 2021-03-31	SKALA 1:2000	FÖRRÄT A1	PROJEKTMETER 116 +000 - 117 +000
		BRITNSNUMMER FÖRVALTNING	BANDEL 14.4
			RITNINGNUMMER PROJEKT JP06-11-452-00
			BLAD 0010
			TIOSTA BLAD 0011
			ANDR. 0011