


KOORDINATSYSTEM
SYSTEM I PLAN: SWREF 99 20 15
SYSTEM I HÖJD: RH 2000

NY ANLÄGGNING	MARKANSPRÅK
0+000 NORRBOTNIABANAN JÄRNVÄG SPÄRRITT MED LÄNGDMÄTNING	GRÄNS FÖR JÄRNVÄGSMARK/ GRÄNS FÖR VÄGOMRÅDE
VÄXEL	AVGRÄNSNING MELLAN OLKA TYPER AV MARKANSPRÅK
VÄG MED LÄNGDMÄTNING	BEEFTILIGT
SLÄNTMARKERING JÄRNVÄG/VÄG MED FLÖDESPILAR	TRAKTGRÄNS
BULLERSKYDDSVALL	FASTIGHETSGRÄNS
YTA FÖR UPPLÄGNGNSPLATS MED NUMRERING	GRÄNS FÖR DETALJPLAN
YTA FÖR ETABLERINGSOMRÅDE MED NUMRERING	BÄCK/DIKE
FÖRDRÖJNINGSDAMM	SKÖTERLED
STÅNGSEL	STÅNGSEL
SPÄRNÄRA BULLERSKYDD	MITTRÄCKE
VÄGRÄCKE	TRUMMA
OMLEDNING AV SKÖTERLED	1:79 FASTIGHETSBETECKNING
TRUMMA	ÖVRIGT
VATTENLEDNING	SKYODSÅTGÅRD UNDER BYGGTIDEN
SPILLVATTENLEDNING	VÄGANSLUTNING TILL BEFTILIG ALLMÄN VÄG SOM STÅNGS GENOM SÄRSKILT BESLUT
TRYCKSATT SPILLVATTENLEDNING	VÄGDEL SOM RIVS
DAGVATTENLEDNING	
DAGVATTENBRUNN	
PUMPSTATION	
NEDSTIGNINGSBRUNN	

Den här ritningen är Trafikverkets egendom. Allt obehörigt
begagnande av ritningen beivras enligt lag.
TRAFIKVERKET

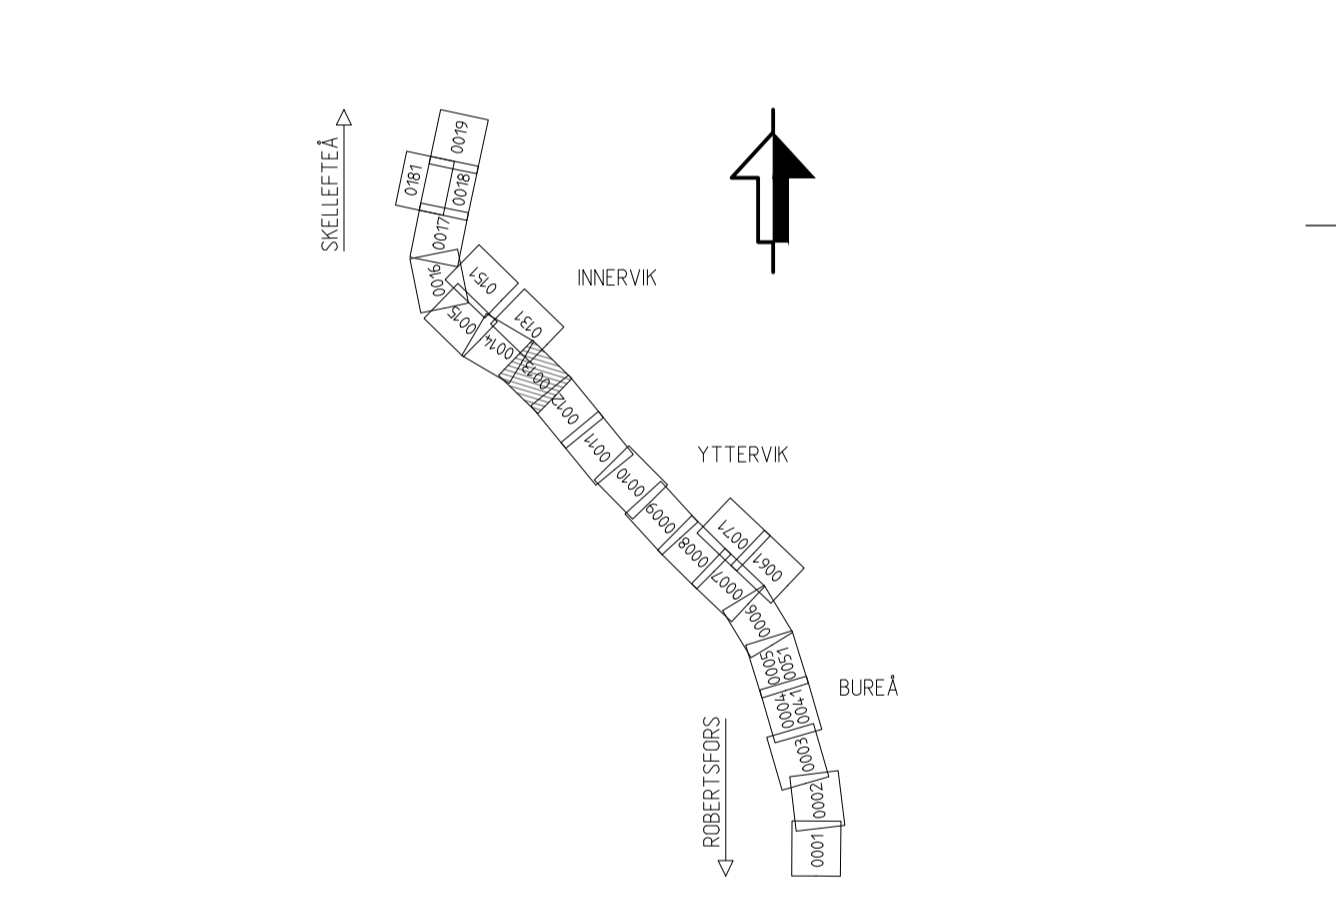

TYP AV PLAN: JÄRNVÄGSPLAN

LEVERANTÖR www.afconsult.com	AVDELNING 731561	LEVERANS-/ÄNDRINGS-PM	TEKNISKT RÅDE
SKAPAD AV L. JOHANSSON	UPPRÄGNSNUMMER 731561	KONSTRUKTIONSNUMMER	GRANSNINGSTATUS / SYFTE
GRANSKAD AV M. NYBERG	TRAFIKVERKET	NORRBOTNIABANAN	HANDLINGSTYP
FÖRORDNING AV M. SVANBERG	SKAPAD AV L. JOHANSSON	YTTERBYN - SKELLEFTEÅ C	ANLÄGGNINGSTYP MARK
DATUM 2021-03-31	SKALA 1:2000	JP06, GRANDBODARNA - SÖDRA TUVAN	FLÖKTER/METER 119 +000 - 120 +000
	FÖRRÄT A1	ILLUSTRATIONSKARTA	BANLÄNGD 14,4
		SKALA 1:2000	RITNINGSNUMMER PROJEKT JP06-11-452-00
			BLAD 0013
			TÖSTA BLAD 0014
			ANDR. 0014

Skala: 1:2000