


KOORDINATSYSTEM
 SYSTEM I PLAN: SWREF 99 20 15
 SYSTEM I HÖJD: RH 2000

NY ANLÄGGNING	MARKANSPRÅK
0+000	GRÄNS FÖR JÄRNVÄGSMARK/GRÄNS FÖR VÄGOMRÅDE
VÄXEL	AVGRÄNSNING MELLAN OLKA TYPER AV MARKANSPRÅK
VÄG MED LÄNGDMÄTNING	BEFINTLIG
SLÄNTMARKERING JÄRNVÄG/VÄG MED FLÖDESPILAR	TRAKTGRÄNS
BULLERSKYDDSVALL	FASTIGHETSGRÄNS
YTA FÖR UPPLÄGNNINGSPLATS MED NUMRERING	GRÄNS FÖR DETALJPLAN
YTA FÖR ETABLERINGSOMRÅDE MED NUMRERING	BÄCK/DIKE
FÖRDRÖJNINGSDAMM	SKÖTERLED
STÅNGSEL	STÅNGSEL
SPÄRNÄRA BULLERSKYDD	MITTRÄCKE
VÄGRÄCKE	TRUMMA
OMLEDNING AV SKÖTERLED	1:79
TRUMMA	FASTIGHETSBETECKNING
VATTENLEDNING	ÖVRIGT
SPILLVATTENLEDNING	SKYDDSGÅRD UNDER BYGGTIDEN
TRYCKSATT SPILLVATTENLEDNING	VÄGANSLUTNING TILL BEFINTLIG ALLMÄN VÄG SOM STÅNGS GENOM SÄRSKILT BESLUT
DAGVATTENLEDNING	VÄGDEL SOM RIVS
DAGVATTENBRUNN	
PUMPSTATION	
NEDSTIGNINGSBRUNN	

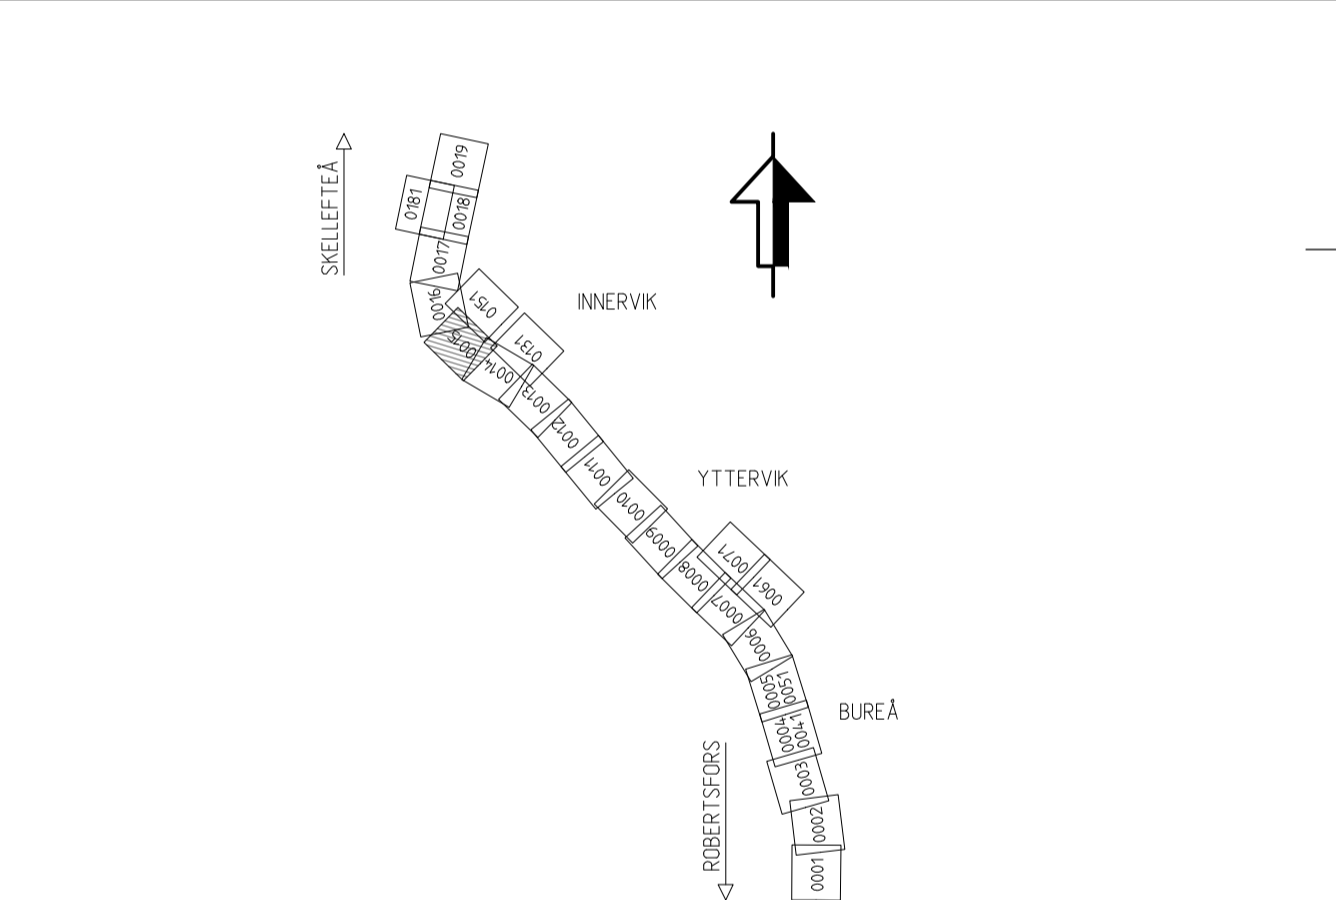

Detta ritning är Trafikverkets egendom. Allt obehörigt
 begagnande av ritningen beivras enligt lag.
 TRAFIKVERKET

JP06-11-452-00-107_125-0014
 JP06-11-452-00-107_125-0015

JP06-11-452-00-107_125-0015
 JP06-11-452-00-107_125-0016

JP06-11-452-00-107_125-0015
 JP06-11-452-00-107_125-0151



A	JUSTERADE GRÄNSER BRÖLÄGE KM CA 121+490 OCH 121+600	JA	220228
ANDR	ÄNDRINGEN AVSER	ISGN	ANDR DATUM
TYP AV PLAN			
JÄRNVÄGSPLAN			
LEVERANTÖR	AVDELNING	LEVERANS-/ÄNDRINGS-PM	TEKNIKOMRÅDE
www.afconsult.com	UPPDRAGSNUMMER 731561	KONSTRUKTIONSNUMMER	GRÄNSNINGSTATUS / SYFTE
TRAFIKVERKET	NORRBOTNIABANAN		HANDLINGSTYP
SKAPAD AV M. JOHANSSON	YTTERBYN - SKELLEFTEÅ C		ANLÄGGNINGSTYP
GRANSKAD AV M. NYBERG	JP06, GRANDBODARNA - SÖDRA TUVAN		MARK
FÖRORDNING AV M. SVANBERG	DATUM 2022-02-28	SKALA 1:2000	BLAD 0015
	FÖRFRAT A1	RITNINGSNUMMER FÖRVALTNING	NÄSTA BLAD 0016
		ANDR.	