



KOORDINATSYSTEM
SYSTEM I PLAN: SWEREF 99 20 15
SYSTEM I HÖJD: RH 2000

NY ANLÄGGNING

- 0+000
- VÄXEL
- VÄG MED LÄNGDMÄTNING
- SLÄNTMARKERING JÄRNVÄG/VÄG MED FLODESPILAR
- BULLERSKYDDSVALL
- YTA FÖR UPPLÄGGENINGSPLATS MED NUMRERING
- YTA FÖR ETABLERINGSOMRÅDE MED NUMRERING
- FÖRDRÖJNINGSDAMM
- STÅNGSEL
- SPÄRRÄRA BULLERSKYDD
- VÄGRÄCKE
- OMLEDNING AV SKOTERLED
- TRUMMA
- VATTENLEDNING
- SPILLVATTENLEDNING
- TRYCKSATT SPILLVATTENLEDNING
- DAGVATTENLEDNING
- DAGVATTENBRUNN
- PUMPSTATION
- NEDSTIGNINGSBRUNN

MARKANSPRÅK


- GRÄNS FÖR JÄRNVÄGSMARK/GRÄNS FÖR VÄGOMRÅDE
- AVGRÄNSNING MELLAN OLKA TYPER AV MARKANSPRÅK

BEFINTLIGT

- TRAKTERGRÄNS
- FASTIGHETSGRÄNS
- GRÄNS FÖR DETALJPLAN
- BÄCK/DIKE
- SKOTERLED
- STÅNGSEL
- MITTRÄCKE
- TRUMMA
- FASTIGHETSBECKNING

ÖVRIGT

- SKYDDSGÅRD UNDER BYGGTIDEN
- VÄGANSLUTNING TILL BEFINTLIG ALLMÄN VÄG SOM STÅNGS GENOM SÄRSKILT BESLUT
- VÄGDEL SOM RIVS

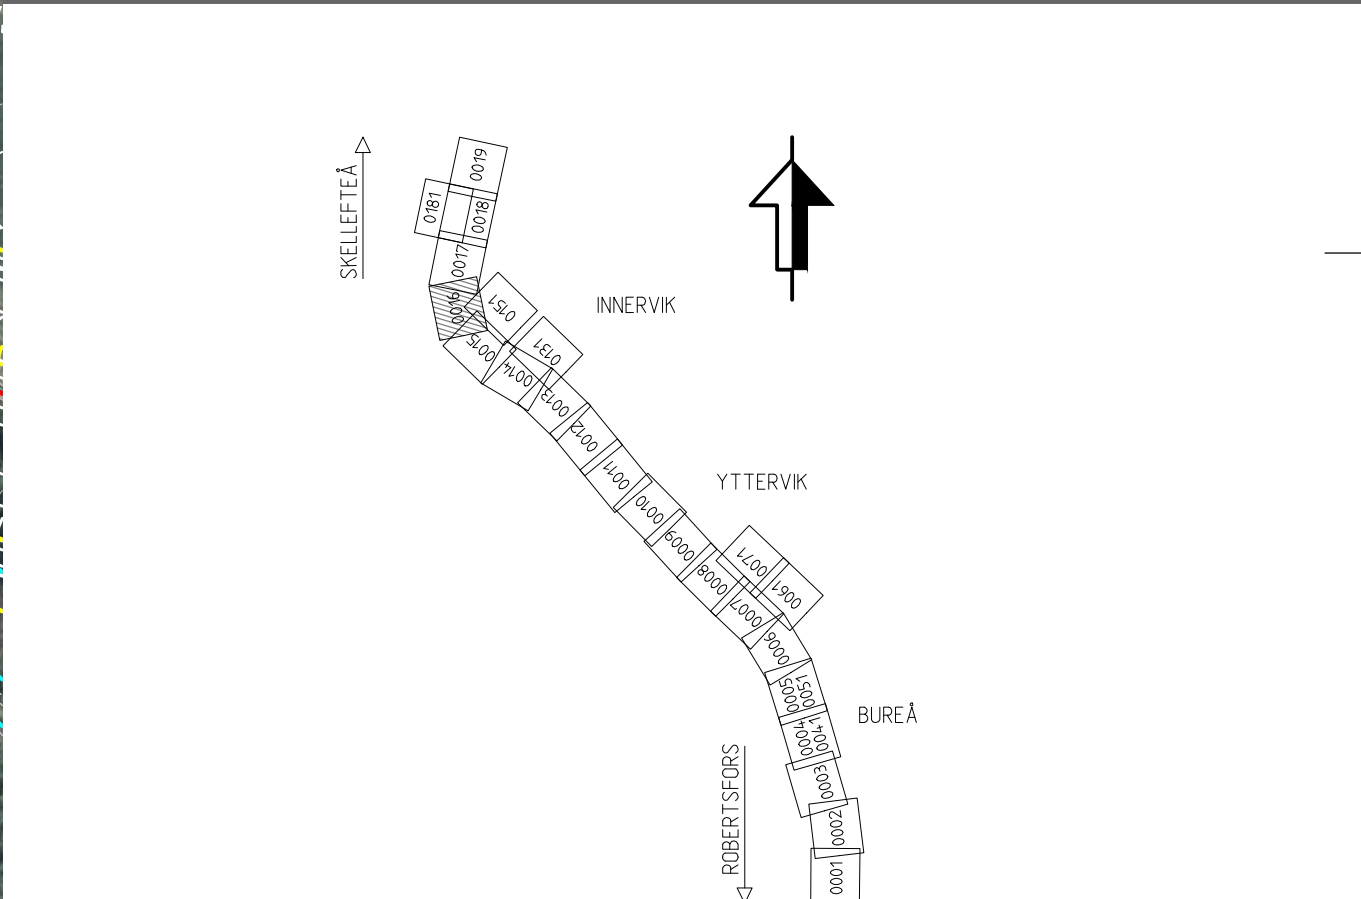

Den här ritning är Trafikverkets egendom. Allt obehörigt
begränsas av riktningen bevisat enligt lag.
TRAFIKVERKET

JÄRNVÄGSPLAN			
LEVERANTÖR	AVDELNING	LEVERANS/ÄNDRINGS-PM	TEKNIKOMRÅDE
www.afconsult.com	UPPDRAGSNUMMER 731561	KONSTRUKTIONSNUMMER	GRÄNSSTATUS / SYFTE
TRAFIKVERKET	NORRBOTNIABANAN		
SKAPAD AV L. JOHANSSON	YTTERBYN - SKELLEFTEÅ C		
GRANSKAD AV M. NYBERG	JP06, GRANDBODARNA - SÖDRA TUVAN		
ILLUSTRATIONSKARTA	ANLÄGGNINGSTYP		
LOKALISERING AV M. SVANBERG	MARK		
DATUM 2021-03-31	SKALA 1:2000	FÖRHÅLL A1	PROJEKTERINGEN 122 +000 - 123 +000
RITNINGEN JP06-11-452-00		RITNINGEN JP06-11-452-00	
BLAD 0016		BLAD 0017	
ANMÄRKNINGAR		ANMÄRKNINGAR	