
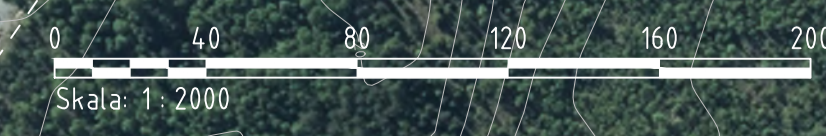


KOORDINATSYSTEM  
 SYSTEM I PLAN: SWREF 99 20 15  
 SYSTEM I HÖJD: RH 2000

**NY ANLÄGGNING**  
 0+000 NORRBOTNIABANAN JÄRNVÄG, SPÄRRITT MED LÄNGDMÄTNING  
 VÄXEL  
 VÄG MED LÄNGDMÄTNING  
 SLÄNTMARKERING JÄRNVÄG/VÄG MED FLODESPILAR  
 BULLERSKYDDSVALL  
 YTA FÖR UPPLÄGNGNSPLATS MED NUMRERING  
 YTA FÖR ETABLERINGSOMRÅDE MED NUMRERING  
 FÖRDRÖJNINGSDAMM  
 STÅNGSEL  
 SPÄRRÄRA BULLERSKYDD  
 VÄGRÄCKE  
 OMLEDNING AV SKOTERLED  
 TRUMMA  
 VATTENLEDNING  
 SPILLVATTENLEDNING  
 TRYCKSATT SPILLVATTENLEDNING  
 DAGVATTENLEDNING  
 DAGVATTENBRUNN  
 PUMPSTATION  
 NEDSTIGNINGSBRUNN

**MARKANSPRÅK**  
 GRÄNS FÖR JÄRNVÄGSMARK/GRÄNS FÖR VÄGOMRÅDE  
 AVGRÄNSNING MELLAN OLKA TYPER AV MARKANSPRÅK  
 BEFINTLIGT  
 TRAKTGRÄNS  
 FASTIGHETSGRÄNS  
 GRÄNS FÖR DETALJPLAN  
 BÄCK/DIKE  
 SKOTERLED  
 STÅNGSEL  
 MITTRÄCKE  
 TRUMMA  
 FASTIGHETSBEOTECKNING  
 1:79  
 ÖVRIGT  
 SKYDDSGÅRD UNDER BYGGTIDEN  
 VÄGANSLUTNING TILL BEFINTLIG ALLMÄN VÄG SOM STÅNGS GENOM SÄRSKILT BESLUT  
 VÄGDEL SOM RIVS

Dessa ritningar är Trafikverkets egendom. Allt obehörigt brukande av ritningarna beivras enligt lag.  
 TRAFIKVERKET

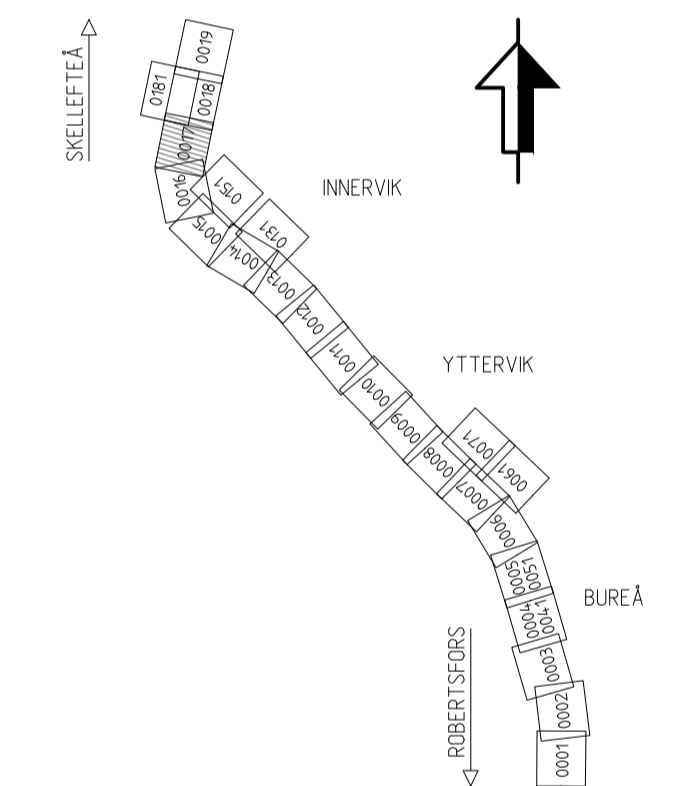

<b>JÄRNVÄGSPLAN</b>			
LEVERANTÖR www.afconsult.com	AVDELNING 731561	LEVERANS-/ÄNDRINGS-PM	TEKNISKT RÅJÄ
TRAFIKVERKET SKANSKAD AV M. NYBERG	UPPDRAGSNUMMER 731561	KONSTRUKTIONSNUMMER	GRÄNSNINGSTATUS / SYFTE
	SKANSKAD AV M. NYBERG	ANLÄGGNINGSTYP MARK	HANDLINGSTYP
FÖRORDNING AV M. SVANBERG	PROJEKTMETER 123 +000 - 124 +000	BYGGNADSNUMMER	BANDEL 14.4
DATUM 2021-03-31	SKALA 1:2000	FÖRRÄT A1	BYGGNADSNUMMER JP06-11-452-00
			BYGGNADSNUMMER FÖRVALTNING 0017
			BLAD 0018
			ANDR. 0018