


KOORDINATSYSTEM  
 SYSTEM I PLAN: SWREF 99 20 15  
 SYSTEM I HÖJD: RH 2000

**NY ANLÄGGNING**  
 0+000 NORRBOTNIABANAN JÄRNVÄG SPÄRRITT MED LÄNGDMÄTNING  
 VÄXEL  
 VÄG MED LÄNGDMÄTNING  
 SLÄNTMARKERING JÄRNVÄG/VÄG MED FLODESPILAR  
 BULLERSKYDDSVALL  
 YTA FÖR UPPLÄGNSPLATS MED NUMRERING  
 YTA FÖR ETABLERINGSOMRÅDE MED NUMRERING  
 FÖRDRÖJNINGSDAMM  
 STÅNGSEL  
 SPÄRNÄRA BULLERSKYDD  
 VÄGRÄCKE  
 OMLEDNING AV SKOTERLED  
 TRUMMA  
 VATTENLEDNING  
 SPILLVATTENLEDNING  
 TRYCKSATT SPILLVATTENLEDNING  
 DAGVATTENLEDNING  
 DAGVATTENBRUNN  
 PUMPSTATION  
 NEDSTIGINGSBRUNN

**MARKANSPRÅK**  
 GRÄNS FÖR JÄRNVÄGSMARK/GRÄNS FÖR VÄGOMRÅDE  
 GRÄNSNING MELLAN OLKA TYPER AV MARKANSPRÅK  
 BEFINTLIGT  
 TRAKTGRÄNS  
 FASTIGHETSGRÄNS  
 GRÄNS FÖR DETALJPLAN  
 BÄCK/DIKE  
 SKOTERLED  
 STÅNGSEL  
 MITTRÄCKE  
 TRUMMA  
 FASTIGHETSBETECKNING  
 ÖVRIGT  
 SKYDDSGÅRD UNDER BYGGTIDEN  
 VÄGANSLUTNING TILL BEFINTLIG ALLMÄN VÄG SOM STÅNGS GENOM SÄRSKILT BESLUT  
 VÄGDEL SOM RIVS

1:79

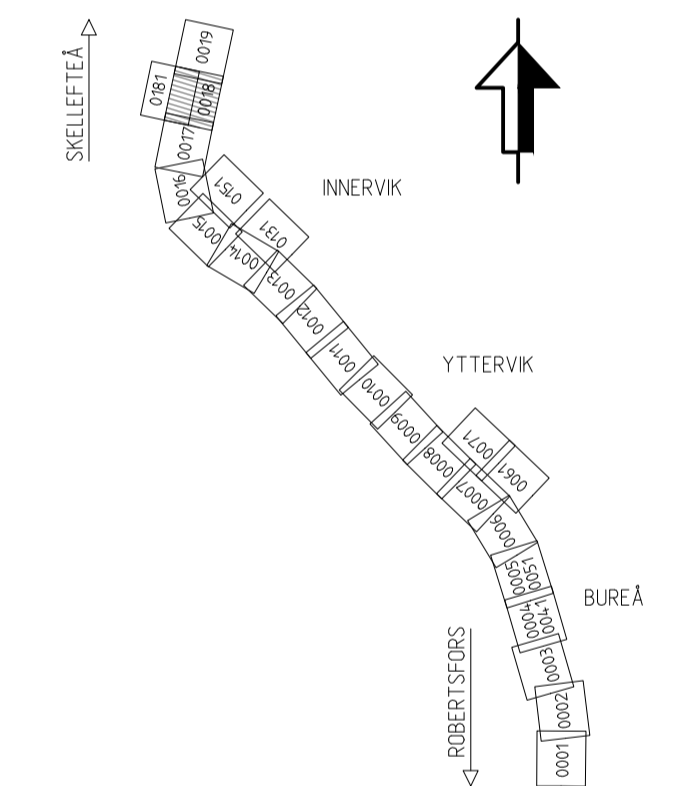

Detta ritning är Trafikverkets egendom. Allt obehörigt  
 begärande av ritningen beivras enligt lag.  
 TRAFIKVERKET

B SERVICEVÄG FLYTTAD		J.A.	210511
A ANDRADE MARKANSPRÅK SAMT PLACERING VILTSTÅNGSEL KM 124+740		LJO	210322
ANDR. ANDRÄN AVSR		SDN	ANDR. DATUM
TYP: A1 PLAN			
<b>JÄRNVÄGSPLAN</b>			
LEVERANTÖR	AVDELNING	LEVERANS-/ÄNDRINGS-PM	TEKNISKTIDÅRE
www.afconsult.com	UPPDRAGSNUMMER 731561	KONSTRUKTIONSNUMMER	GRANSNINGSTATUS / SYFTE
TRAFIKVERKET	NORRBOTNIABANAN YTTERRIK - SKELLEFTEÅ C JP06, GRANDBODARNA - SÖDRA TUVAN		HANDLINGSTYP
SKAPAD AV L. JOHANSSON	GRANSKAD AV M. NYBERG	ILLUSTRATIONSKARTA	ANLÄGGNINGSTYP MARK
FÖRKÄND AV M. SVANBERG	DATEM 2021-03-31	SKALA 1:2000	FLÖKTERMETER 124 +000 - 125 +000
		FÖRRÄT A1	BLAD 0018
		BRITNSNUMMER FÖRVALTNING	ANDR. B
			ANDR. DATUM

