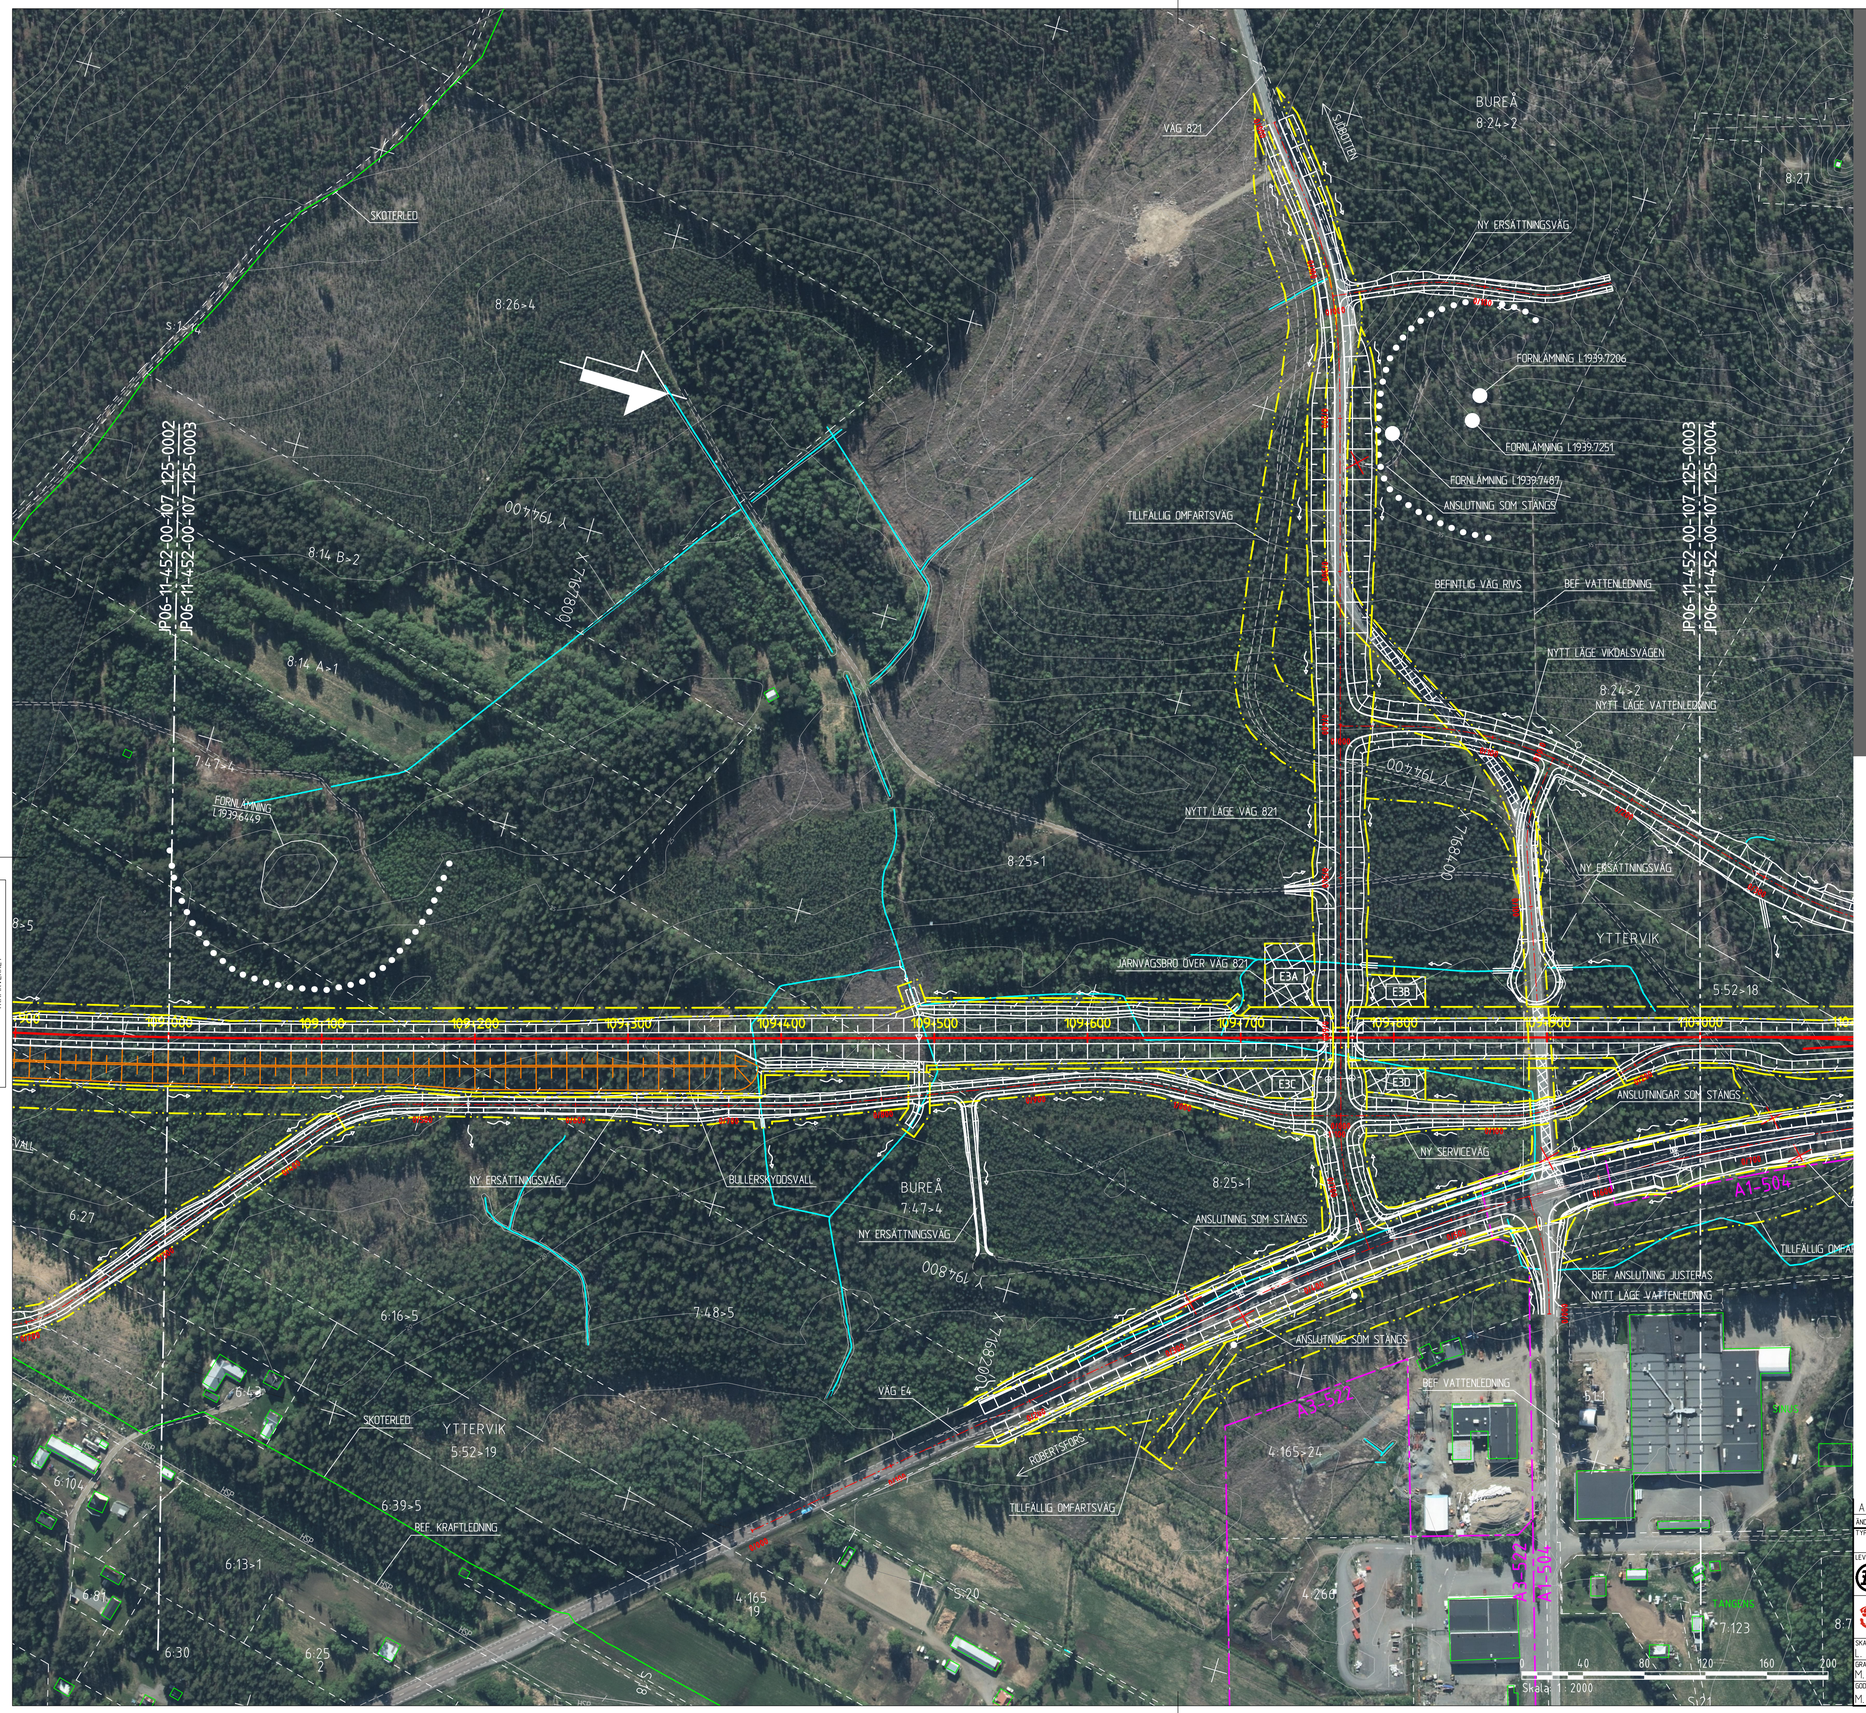


KOORDINATSYSTEM
SYSTEM I PLAN: SWEREF 99 20 15
SYSTEM I HÖJD: RH 2000

NY ANLÄGGNING

- NORRBOTNIABANAN JÄRNVÄG; SPÅRMITT MED LÄNGDMÄTNING (0+000)
- VÄXEL
- VÄG MED LÄNGDMÄTNING (0+100)
- SLÄNTMARKERING JÄRNVÄG/VÄG MED FLÖDESPILAR
- BULLERSKYDDSVALL
- YTA FÖR UPPLÄGGNINGSPLATS MED NUMRERING (LU1)
- YTA FÖR ETABLERINGSOMRÅDE MED NUMRERING (ET1)
- FÖRDRÖJNINGSDAMM
- STÄNGSEL
- SPÅRNÄRA BULLERSKYDD
- VÄGRÄCKE
- OMLEDNING AV SKOTERLED
- TRUMMA
- VATTENLEDNING
- SPILLVATTENLEDNING (S)
- TRYCKSATT SPILLVATTENLEDNING
- DAGVATTENLEDNING
- DAGVATTENBRUNN (DB1, DB2)
- PUMPSTATION
- NEDSTIGNINGSBRUNN

MARKANSPRÅK


- GRÄNS FÖR JÄRNVÄGSMARK/ GRÄNS FÖR VÄGOMRÅDE
- AVGRÄNSNING MELLAN OLIKA TYPER AV MARKANSPRÅK

BEFINTLIGT

- TRAKTGRÄNS
- FASTIGHETSGRÄNS
- GRÄNS FÖR DETALJPLAN
- BÄCK/DIKE
- SKOTERLED
- STÄNGSEL
- MITTRÄCKE
- TRUMMA
- 1:79 FASTIGHETSBETECKNING

ÖVRIGT

- SKYDDSÅTGÄRD UNDER BYGGTIDEN
- VÄGANSLUTNING TILL BEFINTLIG ALLMÄN VÄG SOM STÄNGS GENOM SÄRSKILT BESLUT
- VÄGDEL SOM RIVS

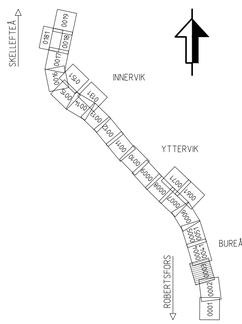

ÄNDR.	ÄNDRINGEN AVSER	SIGN	ÄNDR. DATUM
A	JUSTERADE GRÄNSER SINUSGATAN	JA	220228

TYP AV PLAN: JÄRNVÄGSPLAN

LEVERANTÖR: www.afconsult.com	AVDELNING	LEVERANS/ÄNDRINGS-PM	TEKNIKOMRÅDE
	UPPDRAGSNUMMER: 731561	KONSTRUKTIONSNUMMER	GRANSKNINGSSTATUS / SYFTE
TRAFIKVERKET	NORRBOTNIABANAN YTTERBYN - SKELLEFTEÅ C JP06, GRANDBODARNA - SÖDRA TUVAN		HANDLINGSTYP: ANLÄGGNINGSTYP: MARK
SKAPAD AV: L JOHANSSON	ILLUSTRATIONSKARTA		KILOMETER+METER: 109 +000 – 110 +000; BANDEL: 144
GRANSKAD AV: M NYBERG			RITNINGSNUMMER PROJEKT: JP06-11-452-00

GODKÄND AV	DATUM	SKALA	FORMAT	RITNINGSNUMMER FÖRVALTNING	BLAD	NÄSTA BLAD	ÄNDR.
M SVANBERG	2022-02-28	1:2000	A1		0003	0004	A

ida_itemname | plottime | ida_username

Denna ritning är Trafikverkets egendom. Allt obehörigt nyttjande eller kopiering av ritningen beivras enligt lag.
TRAFIKVERKET

XREF