


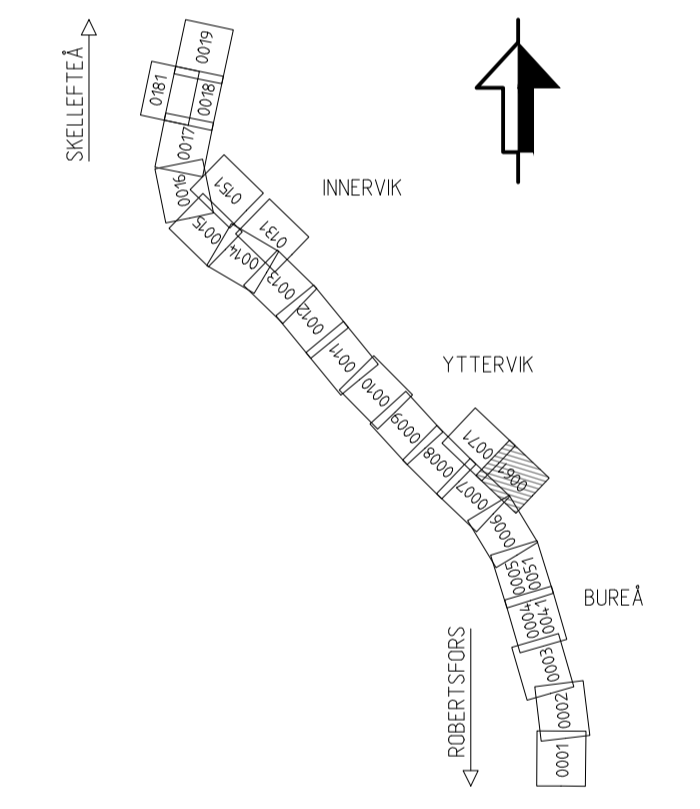

KOORDINATSYSTEM
SYSTEM I PLAN: SWREF 99 20 15
SYSTEM I HÖJD: RH 2000

NY ANLÄGGNING	MARKANSPRÅK
0+000 NORRBOTNIABANAN JÄRNVÄG, SPÅRMITT MED LÄNGDMÄTNING	GRÄNS FÖR JÄRNVÄGSMARK/ GRÄNS FÖR VÄGOMRÅDE
VÄXEL	AVGRÄNSNING MELLAN OLIKA TYPER AV MARKANSPRÅK
VÄG MED LÄNGDMÄTNING	BEFINTLIGT
SLÄNTMARKERING JÄRNVÄG/VÄG MED FLÖDESPILAR	TRAKTGRÄNS
BULLERSKYDDSVALL	FASTIGHETSGRÄNS
YTA FÖR UPPLÄGNNINGSPLATS MED NUMRERING	GRÄNS FÖR DETALJPLAN
YTA FÖR ETABLERINGSOMRÅDE MED NUMRERING	BÄCK/DIKE
FÖRDRÖJNINGSDAMM	SKÖTERLED
STÅNGSEL	STÅNGSEL
SPÅRNÄRA BULLERSKYDD	MITTRÄCKE
VÄGRÄCKE	TRUMMA
OMLEDNING AV SKÖTERLED	1:79 FASTIGHETSBETECKNING
TRUMMA	ÖVRIGT
VATTENLEDNING	SKYODSÅTGÅRD UNDER BYGGTIDEN
SPILLVATTENLEDNING	VÄGANSLUTNING TILL BEFINTLIG ALLMÄN VÄG SOM STÅNGS GENOM SÄRSKILT BESLUT
TRYCKSATT SPILLVATTENLEDNING	VÄGDEL SOM RIVS
DAGVATTENLEDNING	
DB / DB2 DAGVATTENBRUNN	
PUMPSTATION	
NEDSTIGNINGSBRUNN	

Den här ritningen är Trafikverkets egendom. Allt obehörigt
begagnande av ritningen beivras enligt lag.
TRAFIKVERKET



JÄRNVÄGSPLAN			
LEVERANTÖR www.afconsult.com	AVDELNING UPPDRAGSNUMMER 731561	LEVERANS-/ÄNDRINGS-PM KONSTRUKTIONSNUMMER	TEKNIKOMRÅDE GRÄNSNINGSTATUS / SYFTE
TRAFIKVERKET	SKAPAD AV L. JOHANSSON	GRANSKAD AV M. NYBERG	ANLÄGGNINGSTYP MARK
	BRANSKAD AV M. NYBERG	DATUM 2021-03-31	FLÖKTER/METER 112 +660 - 113 +660
	FÖRORDNING AV M. SVANBERG	SKALA 1:2000	BLAD 0061
		FÖRFRAT A1	HANDLINGSTYP ANLÄGGNINGSTYP MARK
		BRITNINGSNUMMER FÖRVALTNING	BANDEL 14.4
		BLAD 0061	ANDR. 0071
		plottname	tdb_username