


COORDINATSYSTEM
SYSTEM I PLAN: SWEREF 99 20 15
SYSTEM I HÖJD: RH 2000

NY ANLÄGGNING	MARKANSPRÅK
0+000 NORRBOTNIABANAN JÄRNVÄG SPÄRRITT MED LÄNGDMÄTNING	GRÄNS FÖR JÄRNVÄGSMARK/ GRÄNS FÖR VÄGOMRÅDE
VÄXEL	AVGRÄNSNING MELLAN OLKA TYPER AV MARKANSPRÅK
VÄG MED LÄNGDMÄTNING	BEEFTLIGT
SLÄNTMARKERING JÄRNVÄG/VÄG MED FLÖDESPILAR	TRAKTGRÄNS
BULLERSKYDDSVALL	FASTIGHETSGRÄNS
YTA FÖR UPPLÄGNGNSPLATS MED NUMRERING	GRÄNS FÖR DETALJPLAN
YTA FÖR ETABLERINGSOMRÅDE MED NUMRERING	BÄCK/DIKE
FÖRDRÖNNINGSDAMM	SKÖTERLED
STÅNGSEL	STÅNGSEL
SPÄRRÄRA BULLERSKYDD	MITTRÄCKE
VÄGRÄCKE	TRUMMA
OMLEDNING AV SKÖTERLED	1:79 FASTIGHETSBETECKNING
TRUMMA	ÖVRIGT
VATTENLEDNING	SKYDSÅTGÅRD UNDER BYGGTIDEN
SPILLVATTENLEDNING	VÄGANSLUTNING TILL BEFTLIG ALLMÄN VÄG SOM STÅNGS GENOM SÄRSKILT BESLUT
TRYCKSATT SPILLVATTENLEDNING	VÄGDEL SOM RIVS
DAGVATTENLEDNING	
DAGVATTENBRUNN	
PUMPSTATION	
NEDSTIGNINGSBRUNN	

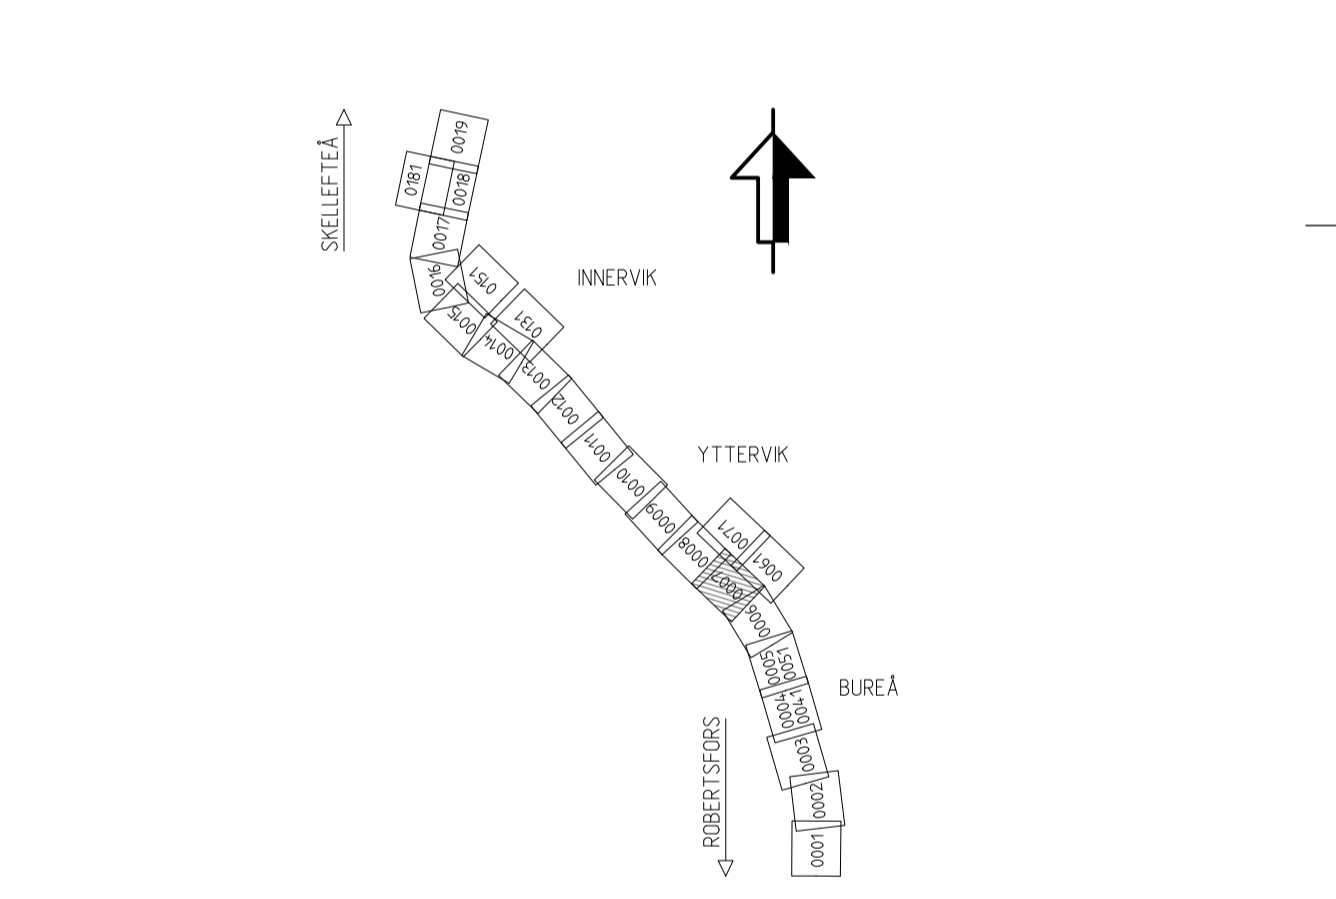

Den här ritningen är Trafikverkets egendom. Allt obehörigt
begagnande av ritningen beivras enligt lag.
TRAFIKVERKET

JÄRNVÄGSPLAN			
LEVERANTÖR www.afconsult.com	AVDELNING UPPDRAGSNUMMER 731561	LEVERANS/ÄNDRINGS-PM INSTRUKTIONSNUMMER	TEKNIKGRÄDE GRÄNSNINGSTATUS / SYFTE
TRAFIKVERKET	SKAPAD AV L. JOHANSSON	GRANSKAD AV M. NYBERG	HANDLINGSTYP ANLÄGGNINGSTYP MARK
ILLUSTRATIONSKARTA	PROJEKTOMRÅDE 113 +000 - 114 +000	BLAD 0007	BANLÖP 14.4
DOKUMENT M. SVANBERG	DATUM 2021-03-31	SKALA 1:2000	FRMÅT A1
		BRITNSNUMMER FÖRVALTNING	BLAD 0008
idb_jrefname		plottname	idb_anername

