

Samrådskarta


Norrbotniabanan JP06 del 2

Karta 1 av 2

Datum: 2019-05-16



- Spårmitt
- Ny järnväg
- Bank
- Skärning
- Tillfällig nyttjanderätt under byggtid
- Vattendrag
- Vattendrag omledning
- Allmän väg påverkad
- Ersättningsväg
- Ersättningsväg/traktorväg
- Serviceväg
- Skoterled

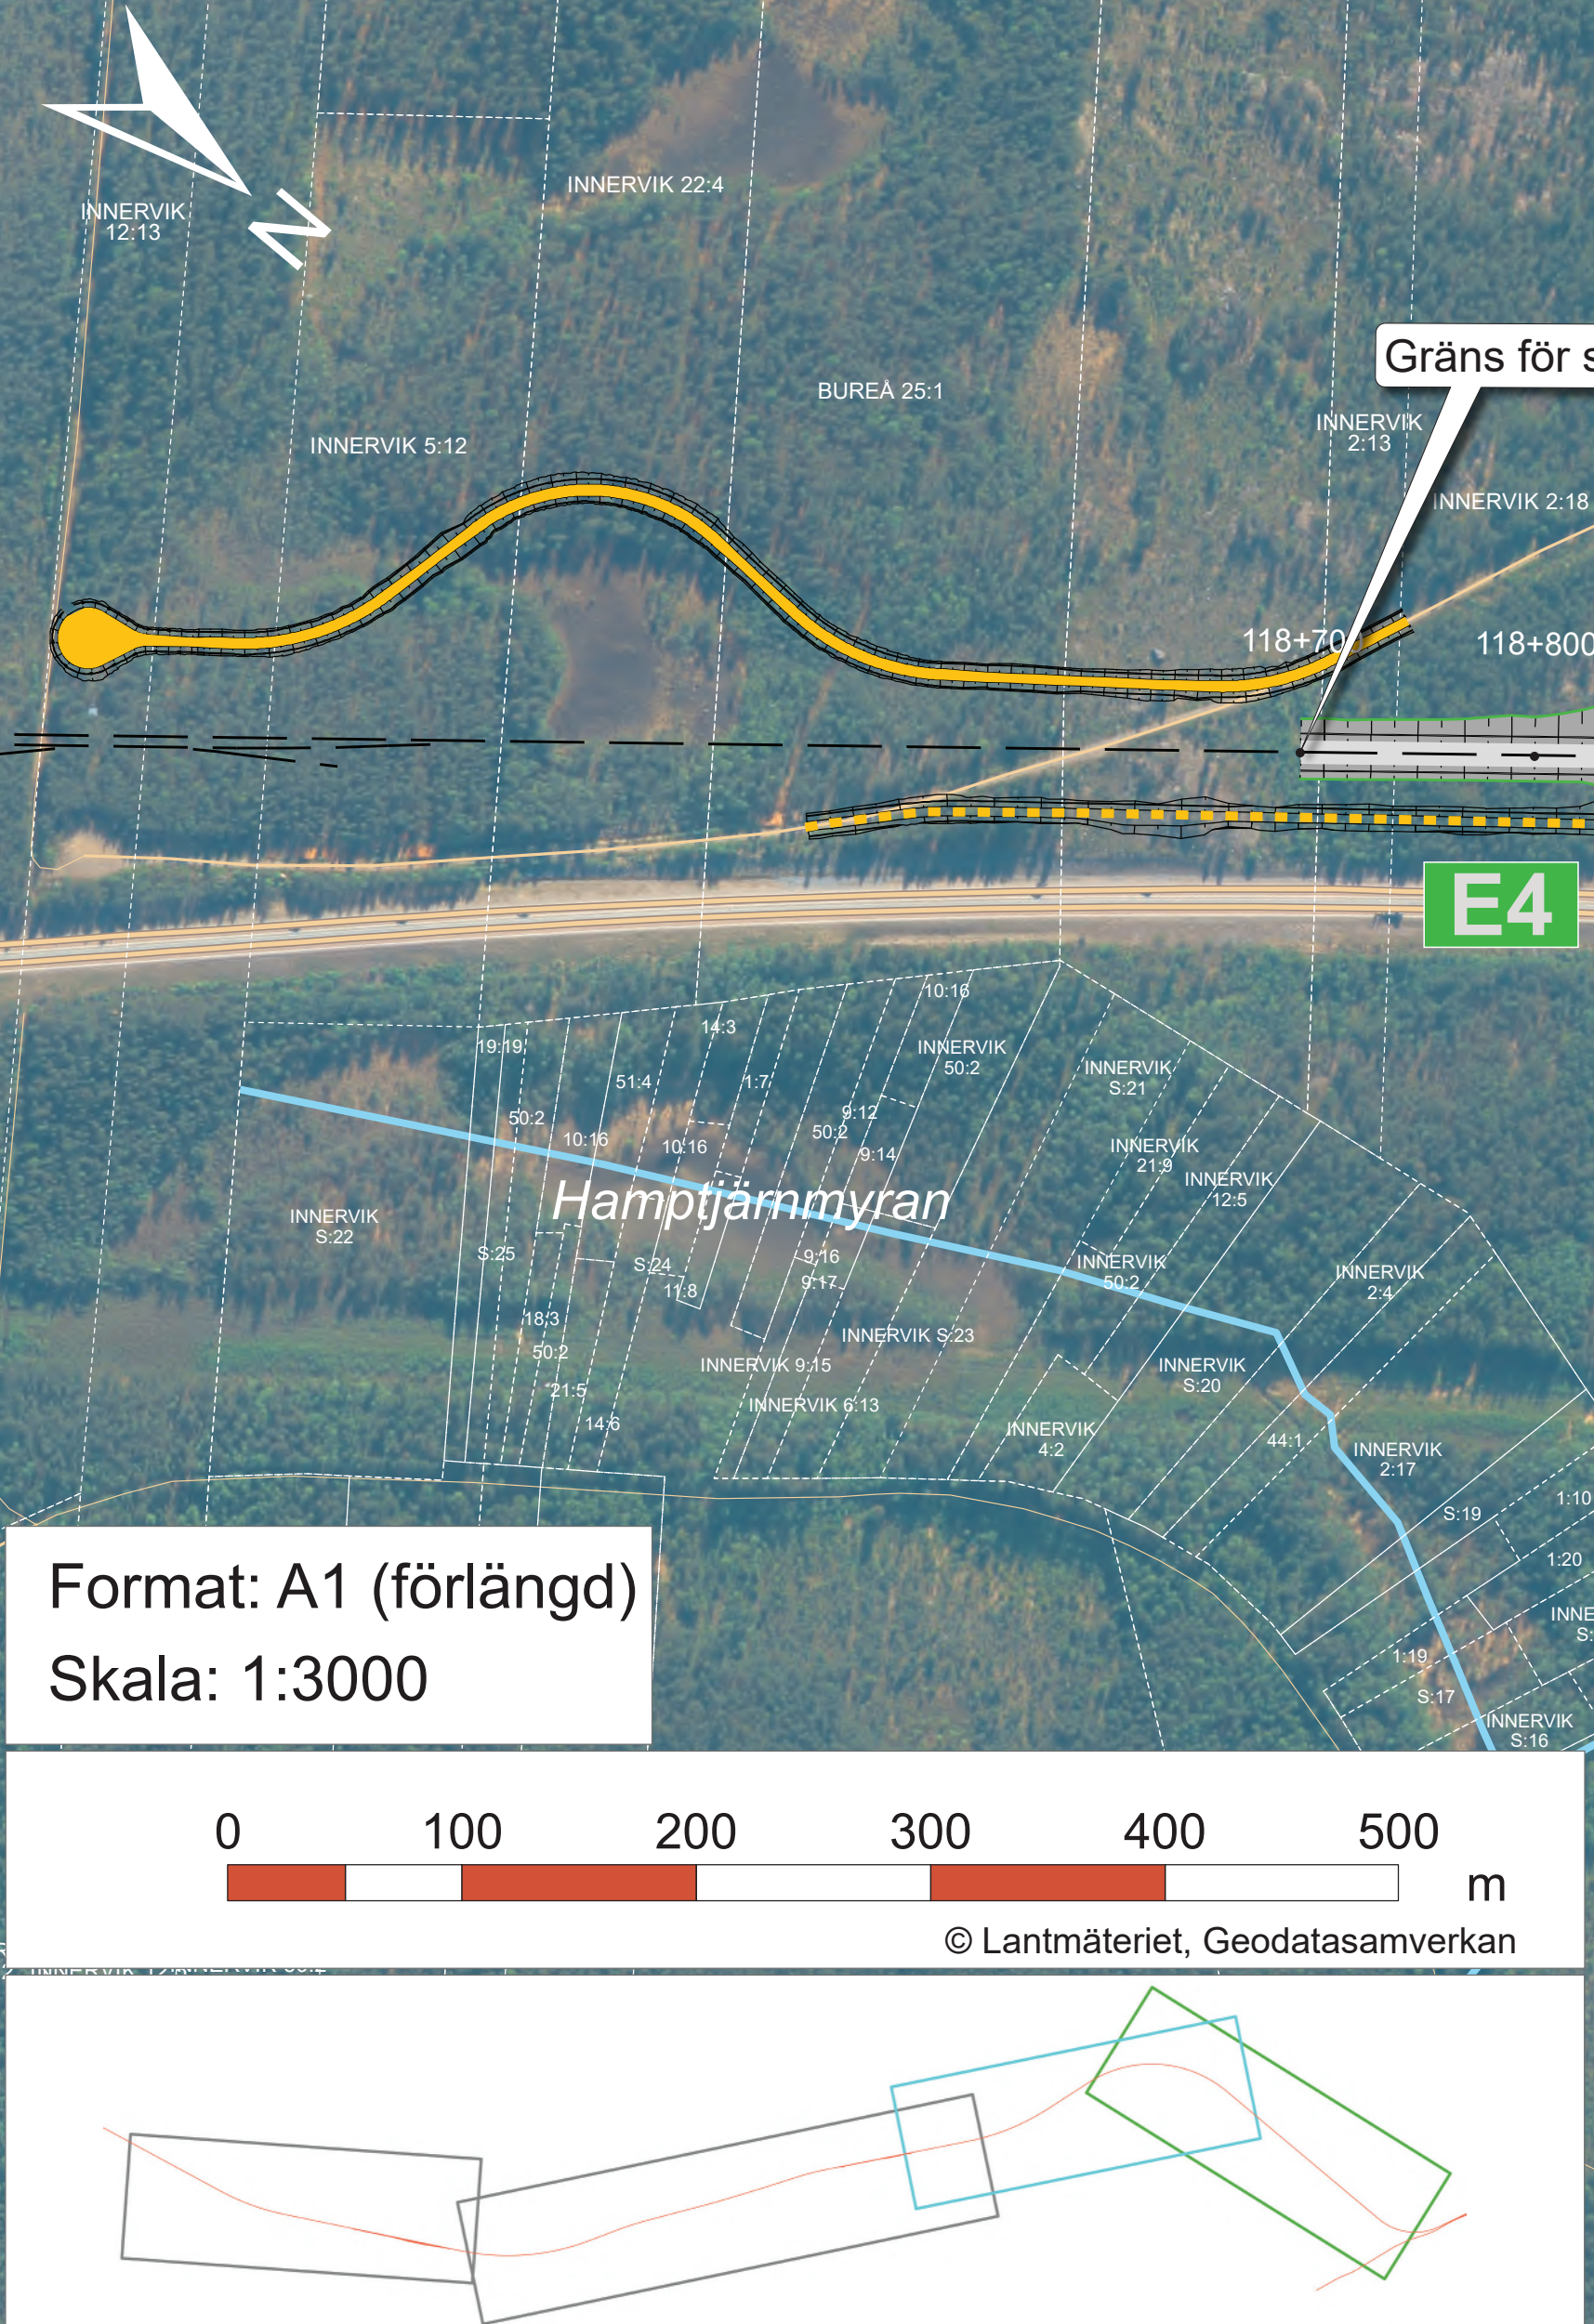

Format: A1 (förlängd)
Skala: 1:3000

