


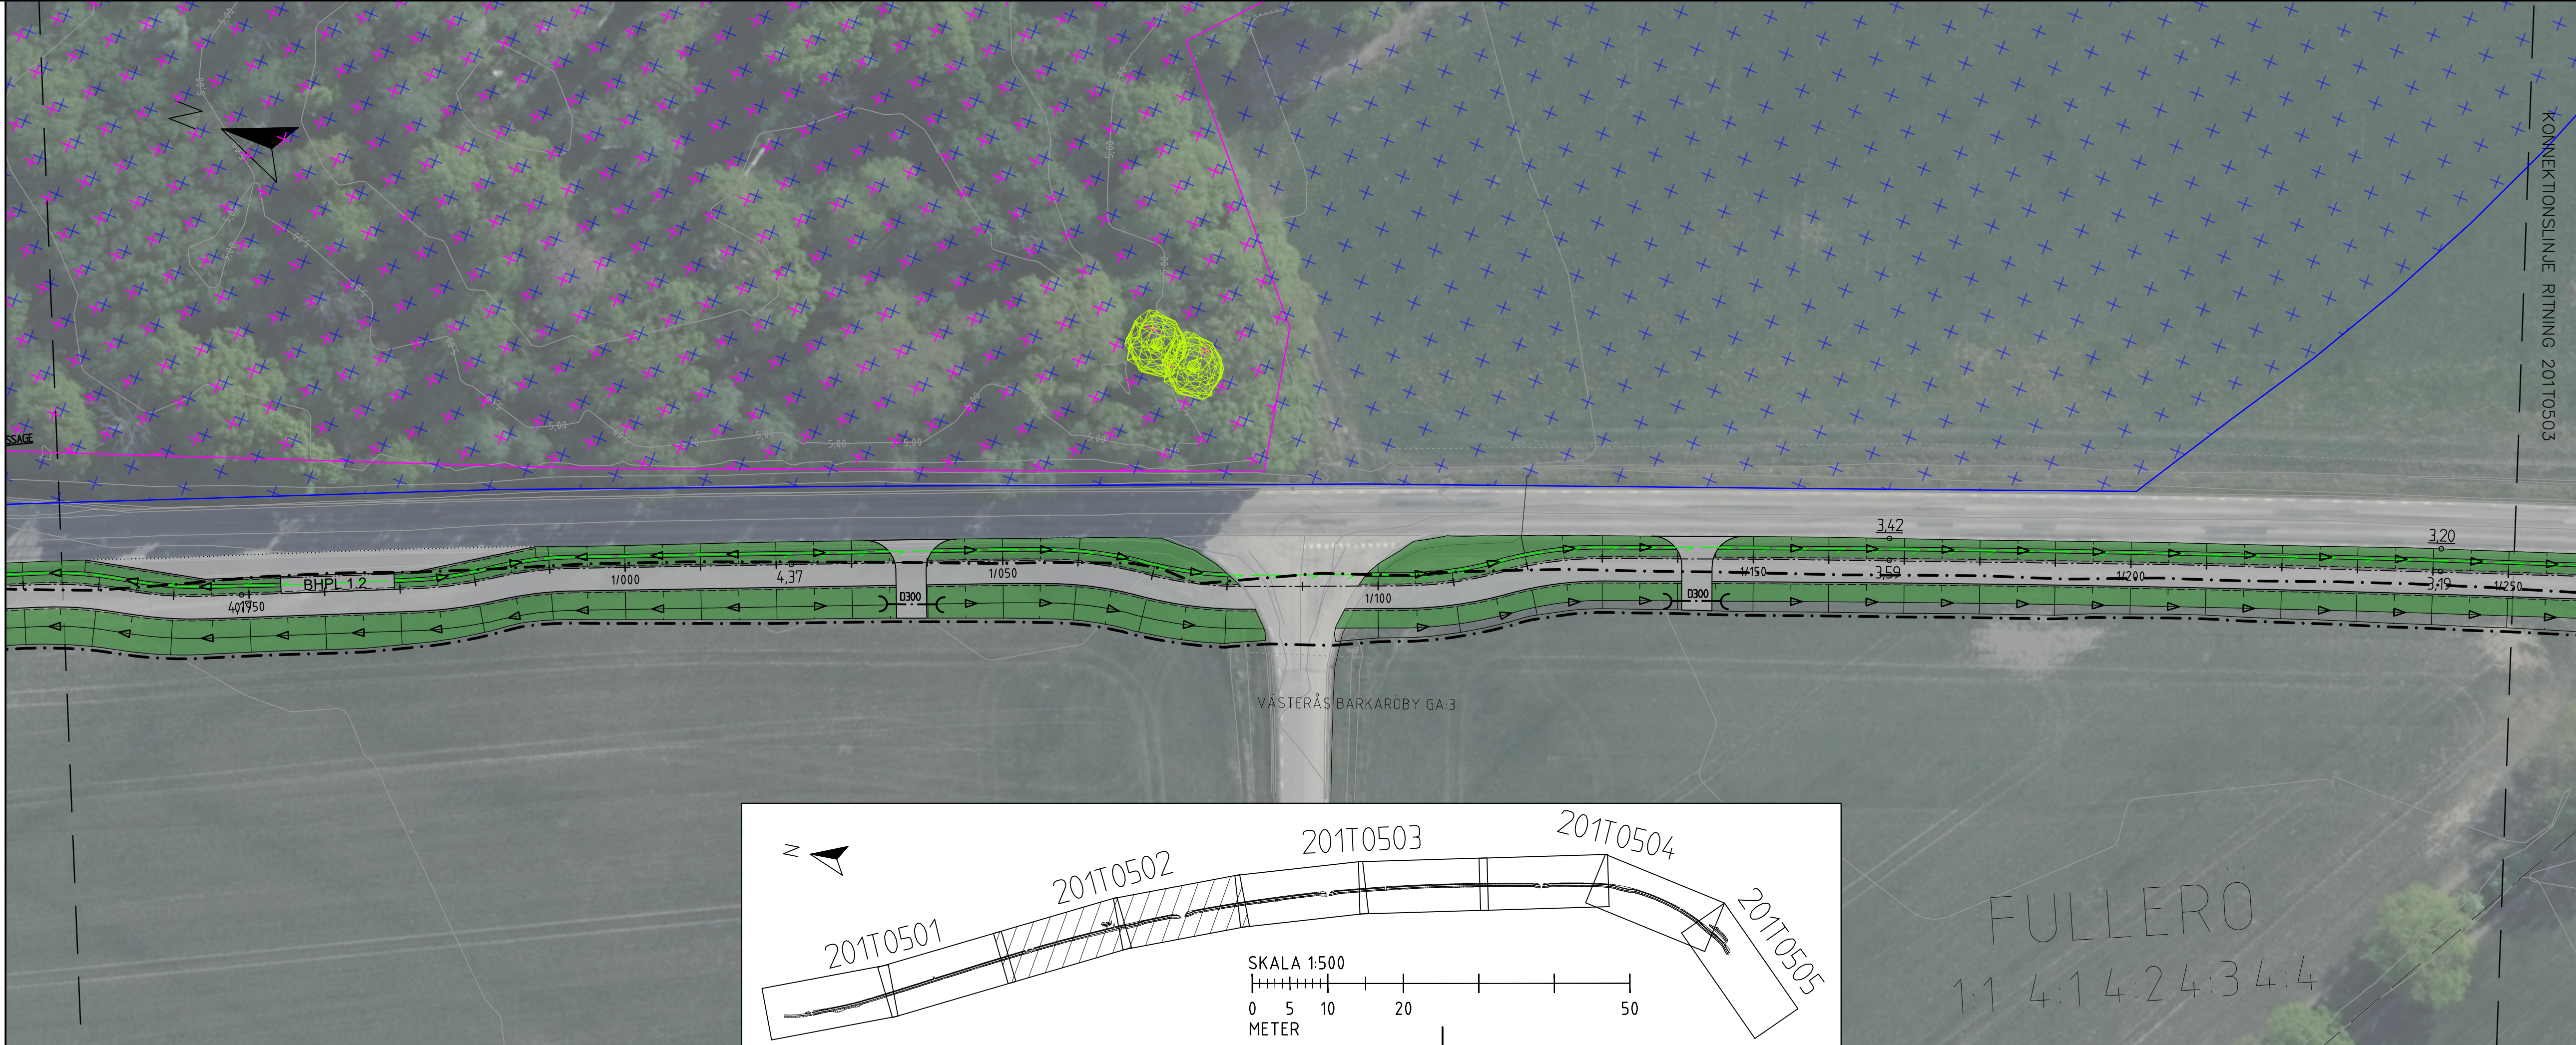

TECKENFÖRKLARING

COORDINATSYSTEM: SWEREF 99 16 30
HÖJDSYSTEM: RH 2000

0+000

0+000

0+000

GRÄNS FÖR NYTT VÄGOMRÅDE
FASTIGHETSGRÄNS
KOMMUNGRÄNS
GRÄNS DETALJPLAN/STADSPLAN
FASTIGHETSBETECKNING

0+000

0+000

0+000

CENTRUMLINJE LÄNGDMÄTNING
MARKNIVÅ, BEFINTLIG

0+000

0+000

0+000

MARKNIVÅ, NY
VÄGKANT
STÖDREMSA
KANTSTÖD
PASSAGE

0+000

0+000

0+000

GC-VÄG

0+000

0+000

0+000

VÄG

0+000

0+000

0+000

SLÄNT OCH DIKE

0+000

0+000

0+000

LUTNINGSGIVELSE DIKE

0+000

0+000

0+000

DRÄNERINGSLEDNING

0+000

0+000

0+000

TRUMMA

0+000

0+000

0+000

SPILLVATTENLEDNING (TRYCK)

0+000

0+000

0+000

VATTENLEDNING

0+000

0+000

0+000

NYCKELBIOTOPER

0+000

0+000

0+000

STRANDSKYDD

0+000

0+000

0+000

FÖRNLÄMMNINGAR

0+000

0+000

0+000

GENERELLT BIOTOPSKYDDOMRÅDE

0+000

0+000

0+000

AVVATTNINGSFÖRETAG

0+000

0+000

0+000

SÄRSKILT SKYDDSVÄRT TRÄD

ÖVRIGT

GÅNG- CYKELBANAN SKA FÖRSES MED NÄRVAROSTYRD
BELYSNING UTMED HELA STRÄCKAN.

TYP AV PLAN

VÄGPLAN

GRANSKNINGSSTATUS / SYFTE

GRANSKNINGSHANDLING

DATUM
2024-01-17

LEVERANS / ÄNDRINGS-PM

OBJEKT

GC EKBÄCKEN/ENHAGEN
TILL TIDÖ-LINDÖ

DELOMRÅDE / BANDEL

DEL 1 EKBÄCKEN/ENHAGEN TILL ERIKSBO

ANLÄGGNINGSDEL

GC-BANA

OBJEKTNUMMER / KM
169189

KONSTRUKTIONNUMMER

BESTÄLLARE

TRAFIKVERKET

LEVERANTÖR

Pontarius

SKAPAD AV
FL

UPPDRAGSGNUMMER
4290

GODKÄND AV
BW

AVDELNING
LKPG

RITNINGSTYP

ILLUSTRATIONSKARTA

TEKNIKOMRÅDE / INNEHÅLL

T VÄGUTFORMNING OCH TRAFIK

BESKRIVNING

SITUATIONSPLAN
0/605-1/250

SKALA
1:500

FORMAT
A1


FÖRVALTNINGSNUMMER

RITNINGSGRUPP

BLAD
02

NÄSTA BLAD
03

BET

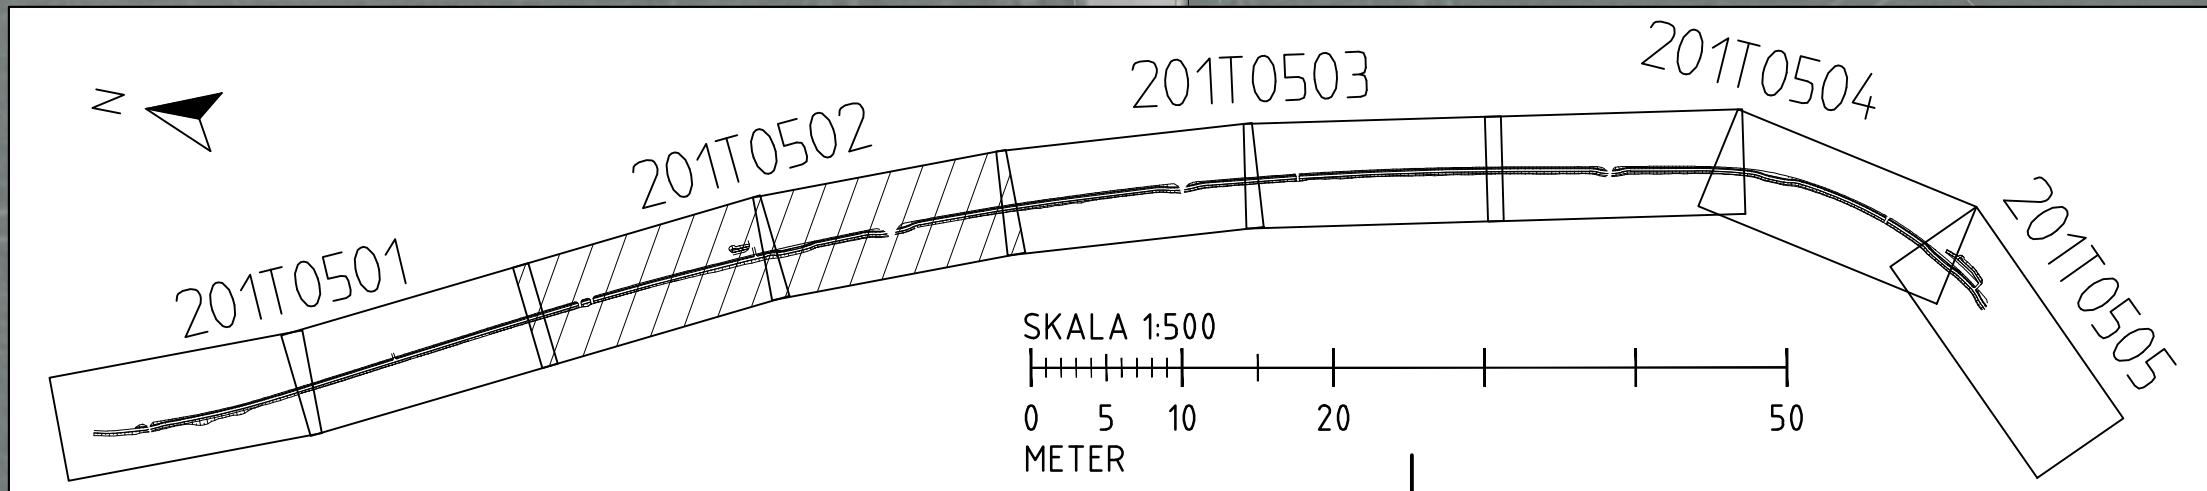



TECKENFÖRKLARING			
KOORDINATSYSTEM: SWEREF 99 16 30 HÖJDSYSTEM: RH 2000			
	GRÄNS FÖR NYTT VÅGOMRÅDE		
	FASTIGHETSGRÄNS		
	KOMMUNGRÄNS		
	GRÄNS DETALJPLAN/STADSPLAN		
	FASTIGHETSBETECKNING		
	CENTRUMLINJE LÄNGDMÄTNING		
	MARKNIVÅ, BEFINTLIG		
	VÄGKANT		
	STÖDREMSA		
	KANTSTOD		
	PASSAGE		
	GC-VÄG		
	VÄG		
	SLÄNT OCH DIKE		
	LUTNINGANGIVELSE DIKE		
	DRÄNERINGSLEDNING		
	TRUMMA		
	SPILLVATTENLEDNING (TRYCK)		
	VATTENLEDNING		
	NYCKELBIOTOPER		
	STRANDSKYDD		
	FORNLÄMNINGAR		
	GENERELLT BIOTOPSKYDDSOMRÅDE		
	AVVATTNINGSFÖRETAG		
	SÄRSKILT SKYDDSVÅRT TRÄD		
ÖVRIGT			
GÅNG- CYKELBANAN SKA FÖRES MED NÄRVÄRSTYRD BELYSNING UTMED HELA STRÄCKAN.			

TYP AV PLAN	VÄGPLAN		
GRANSKNINGSSTATUS / SYFTE			
HANDLINGSTYP	GRANSKNINGSHANDLING		
DATUM	2024-01-17	LEVERANS / ÄNDRINGS-PM	
OBJEKT	GC EKBACKEN/ENHAGEN TILL TIDÖ-LINDÖ		
DELOMRÅDE / BANDEL	DEL 1 EKBACKEN/ENHAGEN TILL ERIKSBO		
ANLÄGGNINGSDCEL	GC-BANA		
OBJEKTNUMMER / KM	169189	KONSTRUKTIONSNUMMER	
BESTÄLLARE	LEVERANTÖR		
	TRAFIKVERKET		Pontarius
SKAPAD AV	FL	UPPDRAGSNUMMER	4290
GODKÄND AV	BW	ÄVELNING	LKPG
RITNINGSTYP	ILLUSTRATIONSKARTA		
TEKNIKOMRÅDE / INNEHÅLL	T VÄGUTFORMNING OCH TRAFIK		
BESKRIVNING	SITUATIONSPLAN 1/250-1/890		
SKALA	1:500	FORMAT	A1
FÖRVALTNINGSNUMMER			
RITNINGSNUMMER	20170503	BLAD	03
NÄSTA BLAD	04	BET	

