

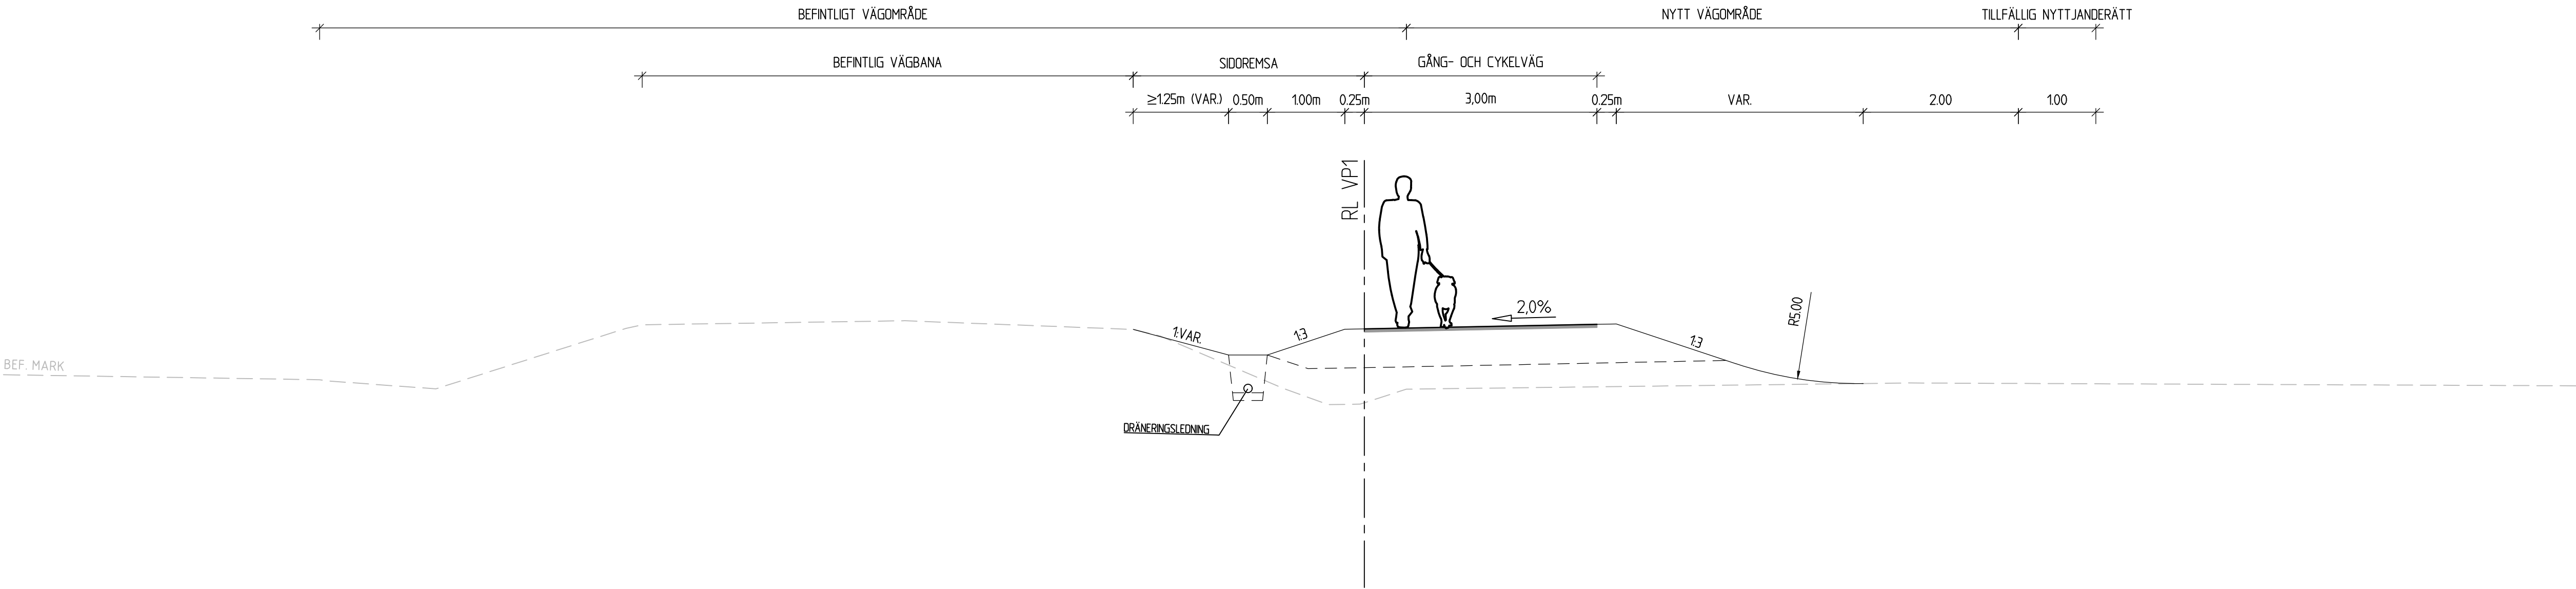


EKBACKEN NORMALSEKTION VP1
GC-VÄG PÅ BANK

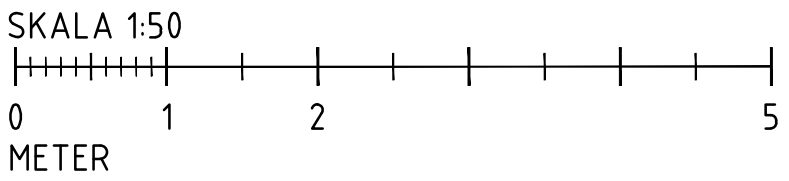

EKBACKEN NORMALSEKTION VP1
GC-VÄG I SKÄRNING

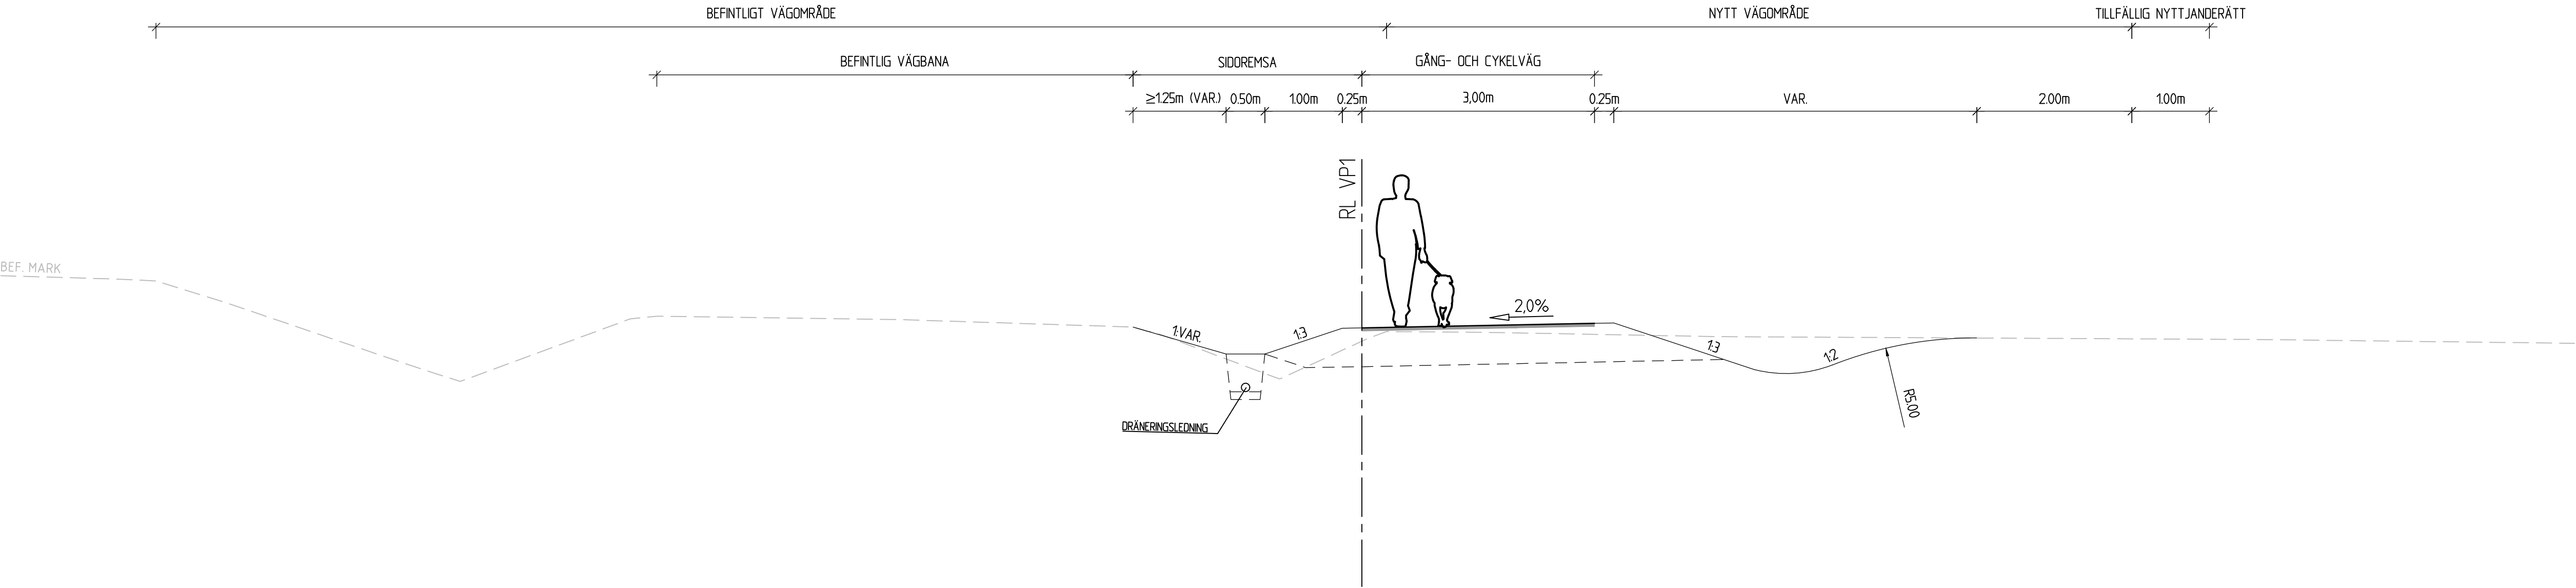

TECKENFÖRKLARING

KOORDINATSYSTEM: SWEREF 99 16 30
HÖJDSYSTEM: RH 2000

- BEFINTLIG MARK
- HÄRDJORD YTA
- TERRASS
- SLÄNT/SR
- SKYDDSLAGER
- SL GC-VÄG
- BEF. VÄGTRUMMA

TYP AV PLAN
VÄGPLAN

GRANSKNINGSSTATUS / SYFTE
GRANSKNINGSHANDLING

DATUM: 2023-11-10
OBJEKT: GC-BANA EKBACKEN/ENHAGEN TILL TIDÖ-LINDÖ

DELOMRÅDE / BANDEL: DEL 1 EKBACKEN/ENHAGEN TILL ERIKSBO
ANLÄGGNINGSDDEL: GC-BANA

OBJEKTNUMMER / KM: 169189
BESTÄLLARE: TRAFIKVERKET
KONSTRUKTIONSNUMMER: 4290
LEVERANTÖR: Pontarius


SKAPAD AV: FL
GODKÄND AV: BW
UPPDRAGSNUMMER: 4290
AVDELNING:

RITNINGSTYP: SEKTIONS-RITNING
TEKNIKOMRÅDE / INNEHÅLL: T VÄGUTFORMNING OCH TRAFIK
BESKRIVNING: NORMAL- OCH PRINCIPSEKTION GÅNG- OCH CYKELVÄG


SKALA: 1:50
FORMAT: A1
FÖRVALTNINGSNUMMER: 2 01 T 04 01
BLAD: 01
NÄSTA BLAD: 02
BET:

XREF: MODELL\X019701
MODELL\X019701_1_500_Plan_Profile
MODELL\X019701_1_500_Plan_Profile
EKBACKEN NORMALSEKTION BUSSHÅLLPLATS
SÖDERGÅENDE RIKTNING

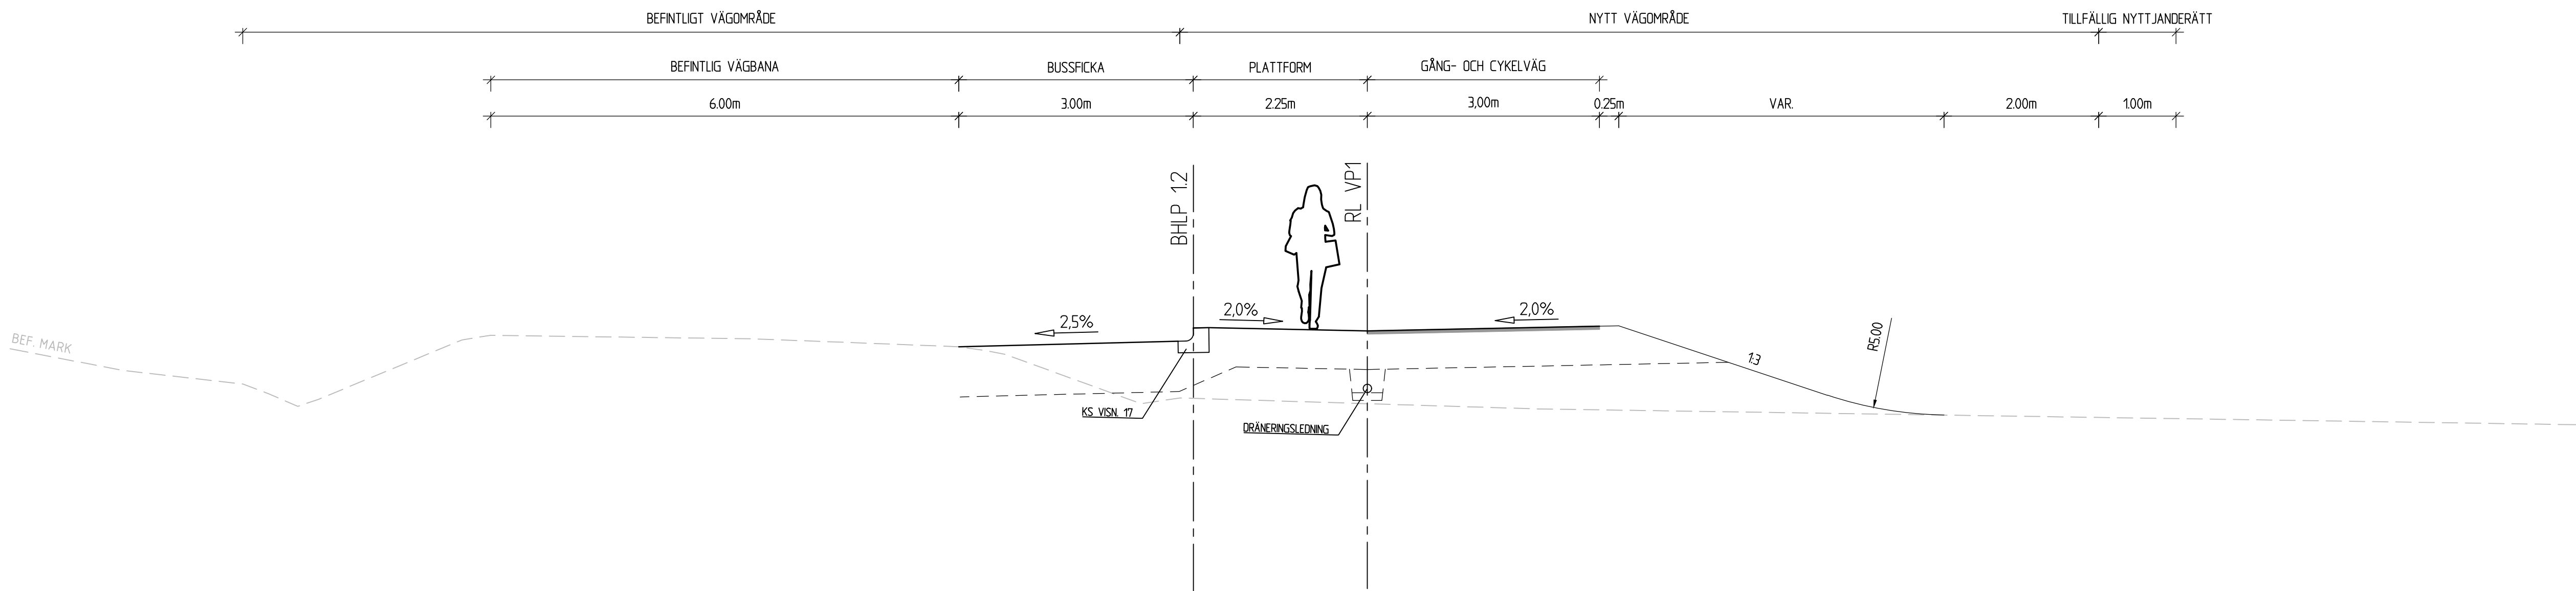

EKBACKEN NORMALSEKTION BUSSHÅLLPLATS
NORRGÅENDE RIKTNING

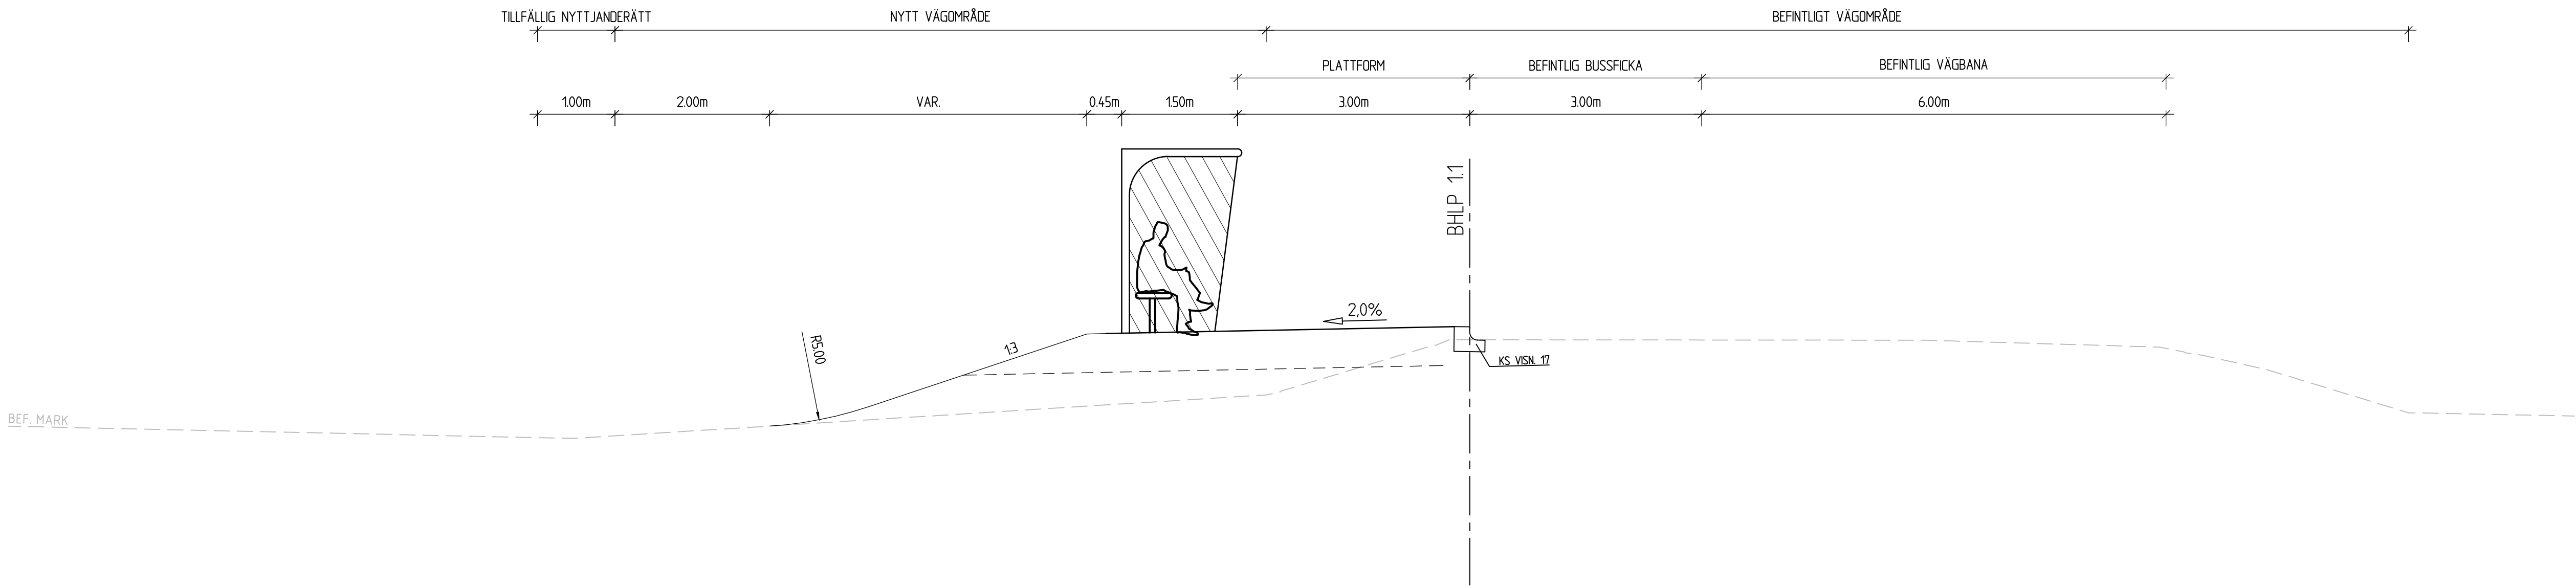

TECKENFÖRKLARING

KOORDINATSYSTEM: SWEREF 99 16 30
HÖJDSYSTEM: RH 2000

- BEFINTLIG MARK
- HÄRDGJORD YTA
- TERRASS
- SLANT/SR
- SKYDDSLAGER
- SL GC-VÄG
- BEF. VÄGTRUMMA

TYP AV PLAN
VÄGPLAN

GRANSKNINGSSTATUS / SYFTE
GRANSKNINGSHANDLING

DATUM
2023-11-10

OBJEKT
GC-BANA EKBACKEN/ENHAGEN
TILL TIDÖ-LINDÖ

DELOMRÅDE / BANDEL
DEL 1 EKBACKEN/ENHAGEN TILL ERIKSBO

ANLÄGGNINGSDDEL
GC-BANA

OBJEKTNUMMER / KM
169189

KONSTRUKTIONSDOKUMENT
BESTÄLLARE
TRAFIKVERKET

LEVERANTÖR
Pontarius

SKAPAD AV
FL

UPPDRAGSGENOMFÖRARE
4290

GODKÄND AV
BW

AVDELNING

RITNINGSTYP
SEKTIONS- OCH PRINCIPSEKTION

TEKNIKOMRÅDE / INNEHÅLL
T VÄGUTFORMNING OCH TRAFIK

BESKRIVNING
NORMAL- OCH PRINCIPSEKTION
GÅNG- OCH CYKELVÄG

SKALA
1:50

FORMAT
A1


FÖRVALTNINGSNUMMER
2 01 T 04 02

BLAD
02

NÄSTA BLAD
06


BET
PLO

SKALA 1:50

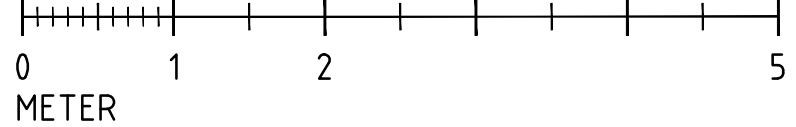

METER

EKBACKEN PRINCIPSEKTION
BYTE/FÖRLÄNGNING AV 1000MM VÄGTRUMMA I PLÅT

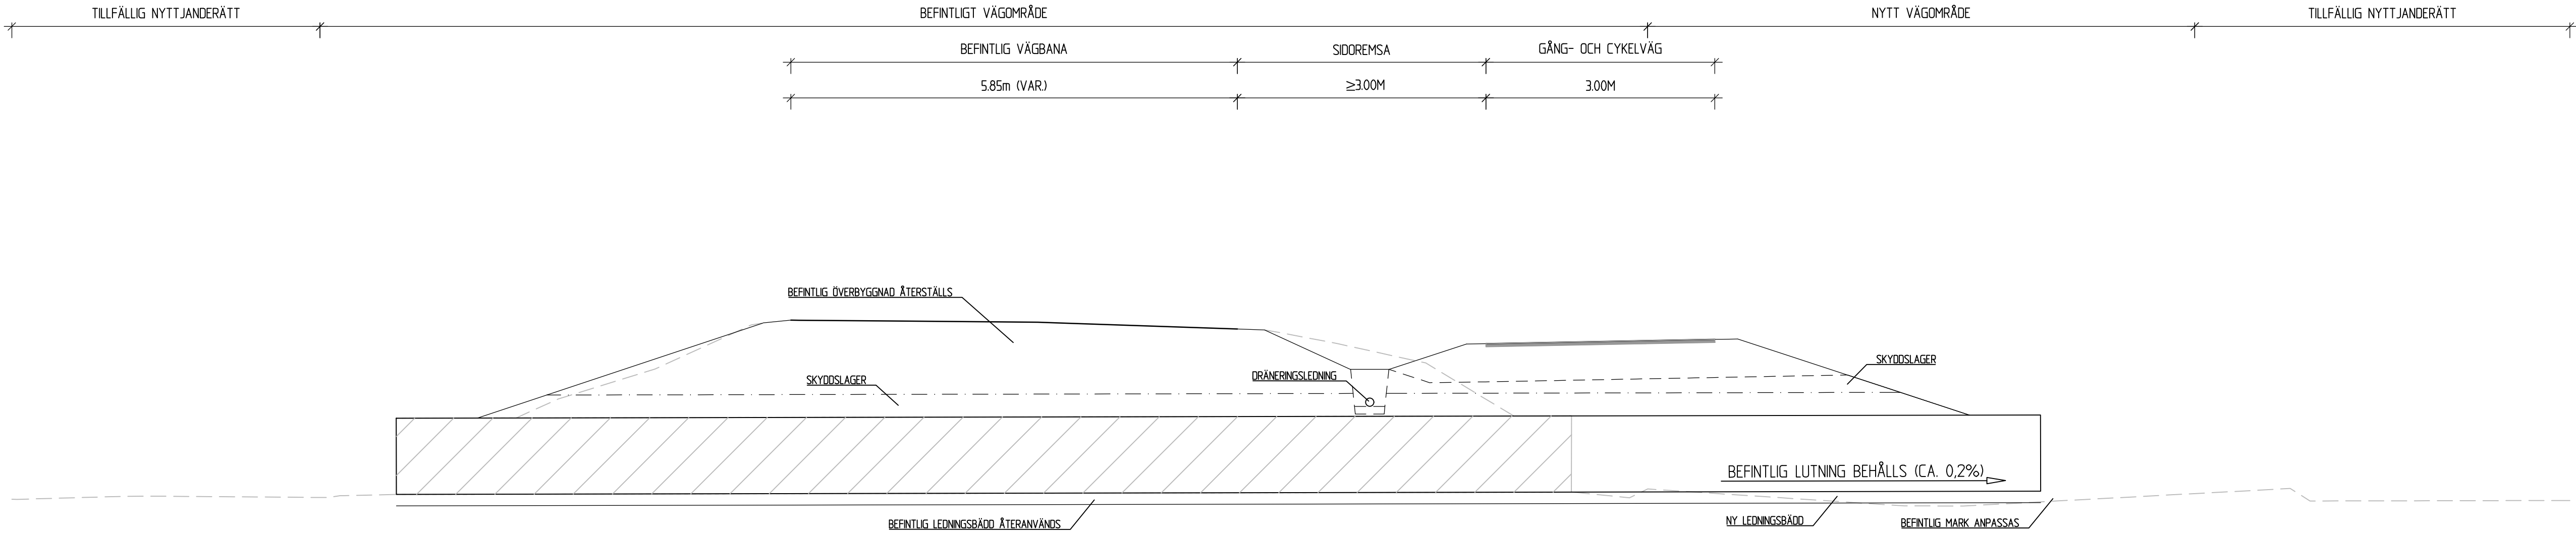

TECKENFÖRKLARING

KOORDINATSYSTEM: SWEREF 99 16 30
HÖJDSYSTEM: RH 2000

- BEFINTLIG MARK
- HÄRDGJORD YTA
- TERRASS
- SLANT/SR
- SKYDDSLAGER
- SL GC-VÄG
- BEF. VÄGTRUMMA

TYP AV PLAN
VÄGPLAN

GRANSKNINGSSTATUS / SYFTE

HANDLINGSTYP
GRANSKNINGSHANDLING

DATUM
2023-11-10

OBJEKT
GC-BANA EKBACKEN/ENHAGEN
TILL TIDÖ-LINDÖ

DELOMRÅDE / BANDEL
DEL 1 EKBACKEN/ENHAGEN TILL ERIKSBO

ANLÄGGNINGSDDEL
GC-BANA

OBJEKTNUMMER / KM
169189

BESTÄLLARE
TRAFIKVERKET

LEVERANTÖR
Pontarius

SKAPAD AV
FL

UPPDRAGSNUMMER
4290

GODKÄND AV
BW

AVDELNING

RITNINGSTYP
SEKTIONS-RITNING

TEKNIKOMRÅDE / INNEHÅLL
T VÄGUTFORMNING OCH TRAFIK

BESKRIVNING
NORMAL- OCH PRINCIPSEKTION
GÅNG- OCH CYKELVÄG

SKALA
1:50

FORMAT
A1

FÖRVALTNINGSNUMMER
2 01 T 04 06

BLAD
06

NÄSTA BLAD
BET

