

VÄSTANBÄCKEN

29:3

UTBY

8:36-1

DJURMO

5:11-6

VÄSTERFORS

16:3-12

1:92
4

8:36-1

UTBY

UTBY

GRÖN TUV

UTBY

UTBY

UTBY

YTTERBACKA

UTBY

YTTERBACKA

DJURMO

YTTERBACKA

UTBY

8:43


8:56

6:16

6:18

6:19

6:20

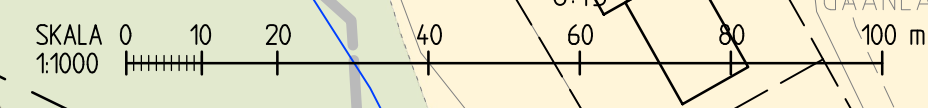

GÄANLÄGGN 2026-DJURMO-GÅ 5

TECKENFÖRKLARING ILLUSTRATIONSKARTA

MARKANSPRÅK

- PRELIMNÄR GRÄNS FÖR VÄGOMRÅDE
- PRELIMNÄR AVGRÄNSNING MELLAN OULKA TYPER AV MARKANSPRÅK

BEFINTLIGA FÖRHÅLLANDEN


- KOMMUNGRÄNS
- TRAKTGRÄNS
- FASTIGHETSGRÄNS
- SAMFÄLLIGHET
- GRÄNS FÖR DETALJPLAN
- VATTENDRAG, DIKE
- JÄRNVÄG

PROJETERAT

- VÄGBANA FÖR NY VÄG, OMBYGGD VÄG ELLER GC-VÄG
- ILLUSTRATION, GÄNDE OCH CYKLISTER HÄNVISAS TILL BEFINTLIG VÄG
- FÖRESLAGNA NY ENSKILDA VÄGAR
- VÄGDEL SOM FÖRESLÄS RIVS
- KÖRFÄLTSENDNING
- ANSLUTNING MED BEGRÄNSAD KÖRRIKTNING
- ANSLUTNING TILL ALLMÄN VÄG STANGS
- NY VÄGTRUMMA (ELLER FÖRLÄNGNING AV BEF. TRUMMA)
- FÖRESLAGEN DRÄNERING
- BYGGNAD SOM RIVS
- NYTT MITTRÄCKE
- NYTT RÄCKE
- NYTT VILTSTÅNGSEL
- NY BULLERSKÄRM
- GRUNDVATTENSKYDD
- FÖRESLAGEN HASTIGHET E16

KOORDINATSYSTEM
PLAN: SWEREF 99 15:45
HÖJD: RH2000

FASTIGHETSKARTA ERHÅLEN FRÅN LANTMÄTERET 2018-09-05, 2019-12-18, 2020-04-28, 2020-08-10

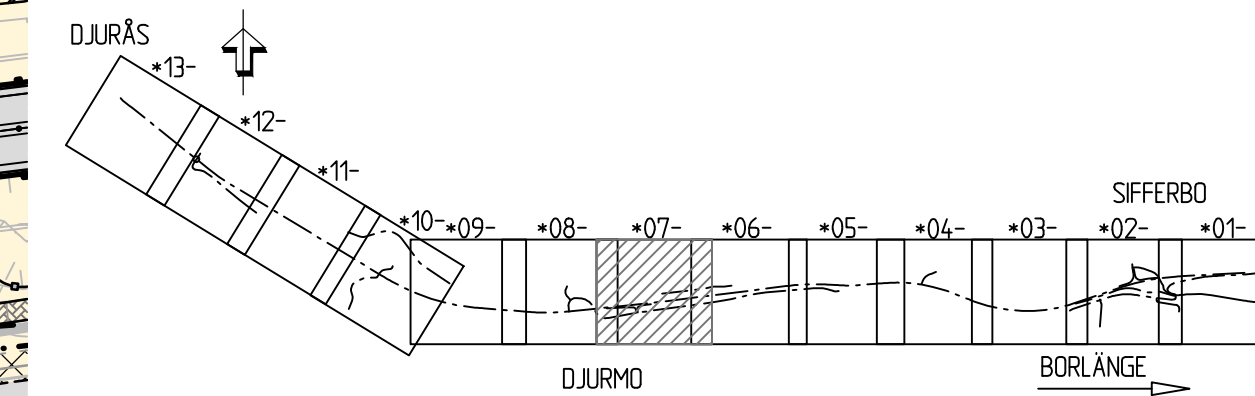

VÄGPLAN

GRANSKNINGSSTATUS / SYFTE

HANDLINGSTYP
GRANSKNINGSHANDLING

DATUM 2020-10-19 LEVERANS / ÄNDRINGS-PM

OBJEKT
**E16/VÄG70
BORLÄNGE-DJURÅS**

DELOMRÅDE / BANDEL
3 - ETAPP 3 SIFFERBO-DJURÅS

ANLÄGGNINGSDEL
GEMENSAMT

OBJEKTNUMMER / KM 83859571 KONSTRUKTIONNUMMER

BESTÄLLARE LEVERANTÖR

SKAPAD AV M.BERGGQVIST UPPDRAGSNUMMER 12704143

GODKÄND AV B.GORDONSSON AVDELNING CIVIL

RITNINGSTYP
ILLUSTRATIONSKARTA
TEKNIKOMRÅDE / INNEHÅLL
VÄGUTFORMNING OCH TRAFIK

BESKRIVNING
KM 113/000 - 113/500

SKALA 1:1000 FORMAT A1 FÖRVALTNINGSNUMMER

RITNINGNUMMER 3 00 T 05 07 BLAD NÄSTA BLAD BET