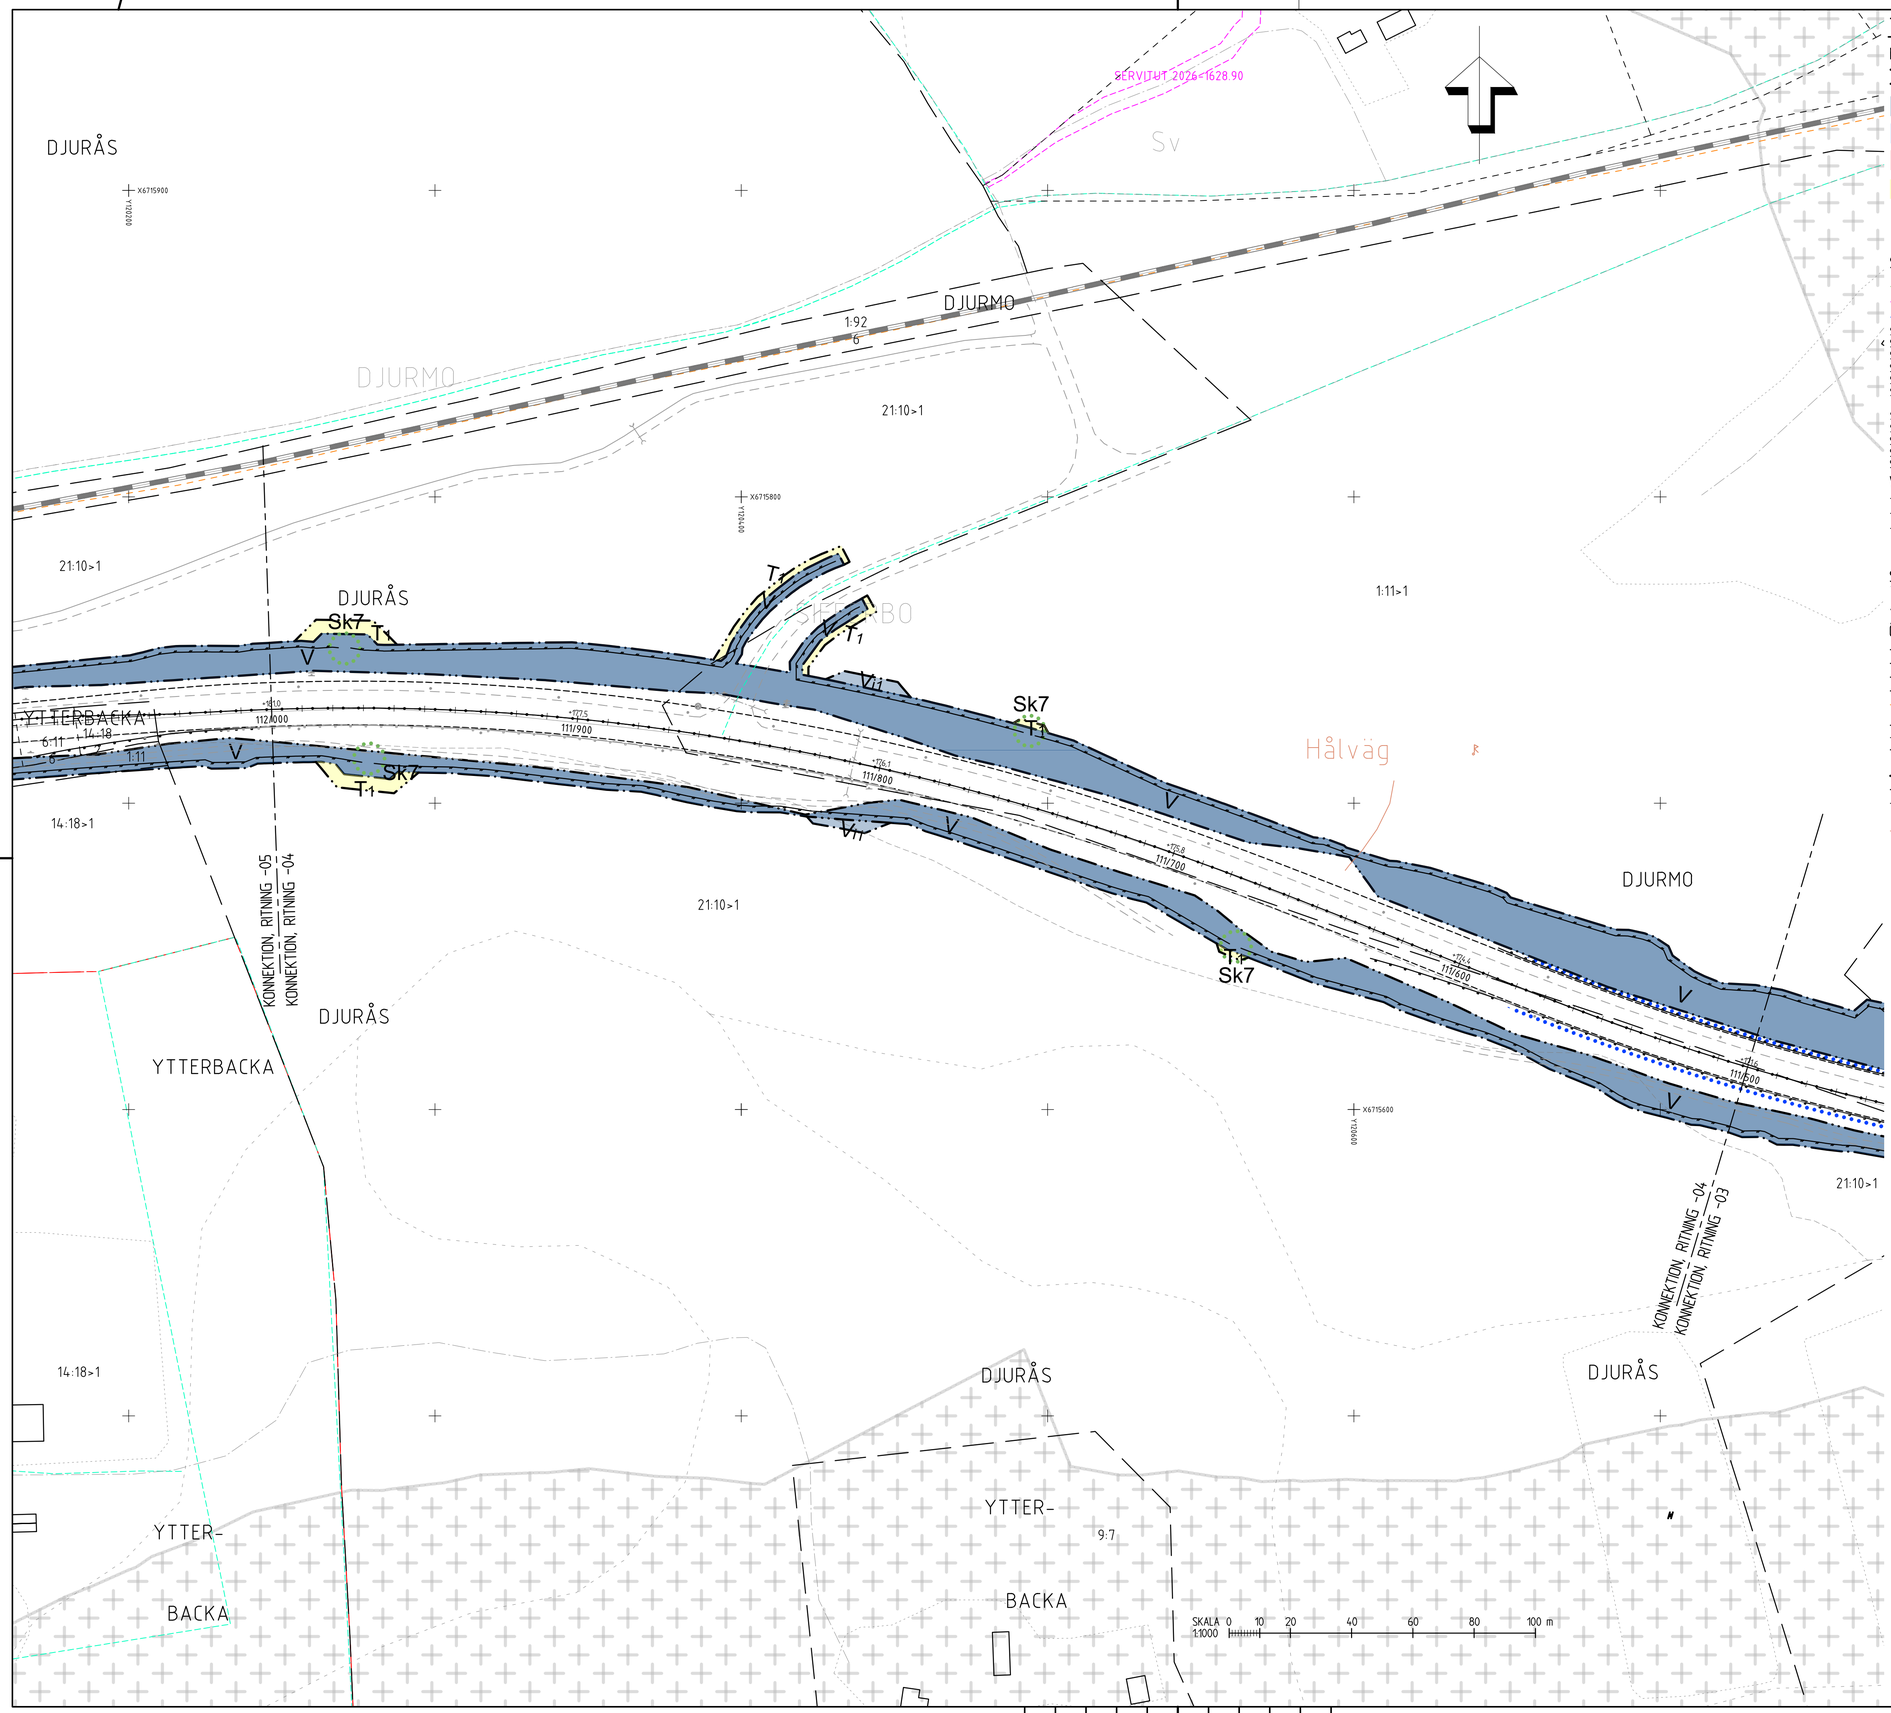

TECKENFÖRKLARING PLANKARTA

KOORDINATSYSTEM
PLAN: SWEREF 99 15 45
HÖJD: RH2000

MARKANSPRÅK

- PRELIMINÄR GRÄNS FÖR VÄGOMRÅDE
- PRELIMINÄR AVGRÄNSNING MELLAN OLIKA TYPER AV MARKANSPRÅK

V – NYTT VÄGOMRÅDE MED VÄGRÄTT

Vi – NYTT VÄGOMRÅDE MED INSKRÄNKT VÄGRÄTT –
- Vi1: BRO/TRUMMA, UTLOPPSDIKEN
- Vi2: DAGVATTENLEDNING
- Vi3: MARKANPASSNING FÖR BLÄNDSKYDD

MARK SOM ÅTERGÅR

T – TILLFÄLLIG NYTTJANDERÄTT, FRÅN BYGGSTART TILL 2 MÅNADER EFTER GODKÄND SLUTBESIKTNING –
- T1: FÖR ATT ÅTGÄRDA/ANLÄGGA BRO/TRUMMA/DIKE/VILTUTHOPP/VILTSTÄNGSEL
- T2: FÖR TILLFÄLLIG VÄG/OMLEDNING AV TRAFIK
- T3: ETABLERING OCH UPPLAG

SKYDDSÅTGÄRDER OCH FÖRSIKTIGHETSMÅTT

- MARKERING ELLER AVGRÄNSNING AV SKYDDSÅTGÄRD/FÖRSIKTIGHETSMÅTT
- BULLERSKYDDSÅTGÄRD
- GRUNDVATTENSKYDD

Sk1 – BULLERSKYDD, SKÄRM/VALL 1M HÖG (ÖVER VÄGMITT E16)
Sk2 – BULLERSKYDD, SKÄRM/VALL 2M HÖG (ÖVER VÄGMITT E16)
Sk3 – BULLERSKYDD, SKÄRM/VALL 2,3M HÖG (ÖVER VÄGMITT E16)
Sk4 – BULLERSKYDD, SKÄRM/VALL 2,5M HÖG (ÖVER VÄGMITT E16)
Sk5 – BULLERSKYDD, SKÄRM/VALL 3M HÖG (ÖVER VÄGMITT E16)
Sk6 – AVSER ERBJUDANDE OM BULLERSKYDDSÅTGÄRD UTANFÖR VÄGOMRÅDET I FORM AV FASAD/FÖNSTERÅTGÄRD OCH/ELLER LOKALT SKYDD VID UTEPLATS
Sk7 – AVSER VILTUTHOPP
Sk8 – VATTENSKYDDSÅTGÄRD
Sk9 – FAUNAPASSAGE
Sk10 – FASTIGHET SOM BEHÖVER SKYDDSÅTGÄRD FÖR FARLIGT GODS
Sk11 – ÅTERPLANTERING OCH BIOTOPFÖRBÄTTRANDE ÅTGÄRDER

VERKSAMHETER/ÅTGÄRDER SOM UNDANTAS FRÅN FÖRBUD ENLIGT MILJÖBALKEN

- FÖRBUDEN I 7:15 MB GÄLLER INTE BYGGANDE AV ALLMÄN VÄG
- UNDANTAG FRÅN 12:6 SAMRÅD SKA GÄLLA INOM PLANOMRÅDET
- FÖRBUDEN SOM AVSER VERKSAMHET ELLER ÅTGÄRD INOM GENERELLT BIOTOPSKYDDSOMRÅDE (7:11 ST MB) GÄLLER INTE BYGGANDE AV ALLMÄN VÄG

STRANDSKYDD

SÄRSKILDA BESLUT SOM TAS I SAMBAND MED FASTSTÄLLELSE

INDRAGNING AV VÄG FRÅN ALLMÄNT UNDERHÅLL

ÖVRIGA BETECKNINGAR PÅ PLANKARTAN

- NYTT MITTRÄCKE
- NYTT HÖGKAPACITETSRÄCKE
- NYTT VILTSTÄNGSEL
- NY BULLERSKÄRM
- AVSER BELYSNING VÄGANLÄGGNING
- NY VÄG, VÄGBANEKANTER MED LÄNGDMÄTNING OCH HÖJDSÄTTNING (00.00 / 2/000)
- KOMMUNGRÄNS
- TRAKTGRÄNS
- FASTIGHETSGRÄNS
- 4:13 FASTIGHETSBETECKNING
- FORNLÄMNING
- GRÄNS FÖR DETALJPLAN
- LÄNINGSRÄTT
- GRÄNS FÖR SERVITUT
- GRÄNS FÖR GEMENSAMHETSANL.
- GRÄNS FÖR FISKERÄTT
- BIOTOPSKYDD
- JÄRNVÄG

FASTIGHETSKARTA ERHÅLLEN FRÅN LANTMÄTERIET 2018-09-05, 2019-12-18, 2020-04-28, 2020-08-10

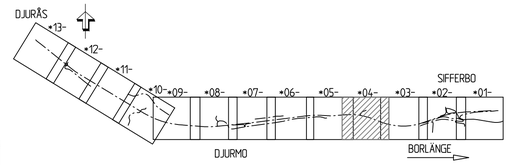

TYP AV PLAN: VÄGPLAN
GRANSKNINGSSTATUS / SYFTE:
HANDLINGSTYP: GRANSKNINGSHANDLING
DATUM: 2020-10-19
LEVERANS / ÄNDRINGS-PM:
OBJEKT: E16/VÄG70 BORLÄNGE-DJURÅS
DELOMRÅDE / BANDEL: 3 - ETAPP 3 SIFFERBO-DJURÅS
ANLÄGGNINGSDEL: GEMENSAMT
OBJEKTNUMMER / KM: 83859571
KONSTRUKTIONSNUMMER:
BESTÄLLARE: TRAFIKVERKET
LEVERANTÖR: SWECO
SKAPAD AV: M.BERGQVIST
UPPDRAGSNUMMER: 12704143
GODKÄND AV: B.GORDONSSON
AVDELNING: CIVIL
RITNINGSTYP: PLANKARTA
TEKNIKOMRÅDE / INNEHÅLL: VÄGUTFORMNING OCH TRAFIK
BESKRIVNING: KM 111/500 - 112/000
SKALA: 1:1000
FORMAT: A1
FÖRVALTNINGSNUMMER:
RITNINGSNUMMER: 3 00 T 02 04
BLAD:
NÄSTA BLAD:
BET: